



NOVÝ NTL PLYNOVOD PE 100–d 110–SDR 17,6 S OCHRANNÝM PLAŠTĚM–PŘELOŽENÝ
ZEMNÍ PLYN–NTL–11,0 b.m.

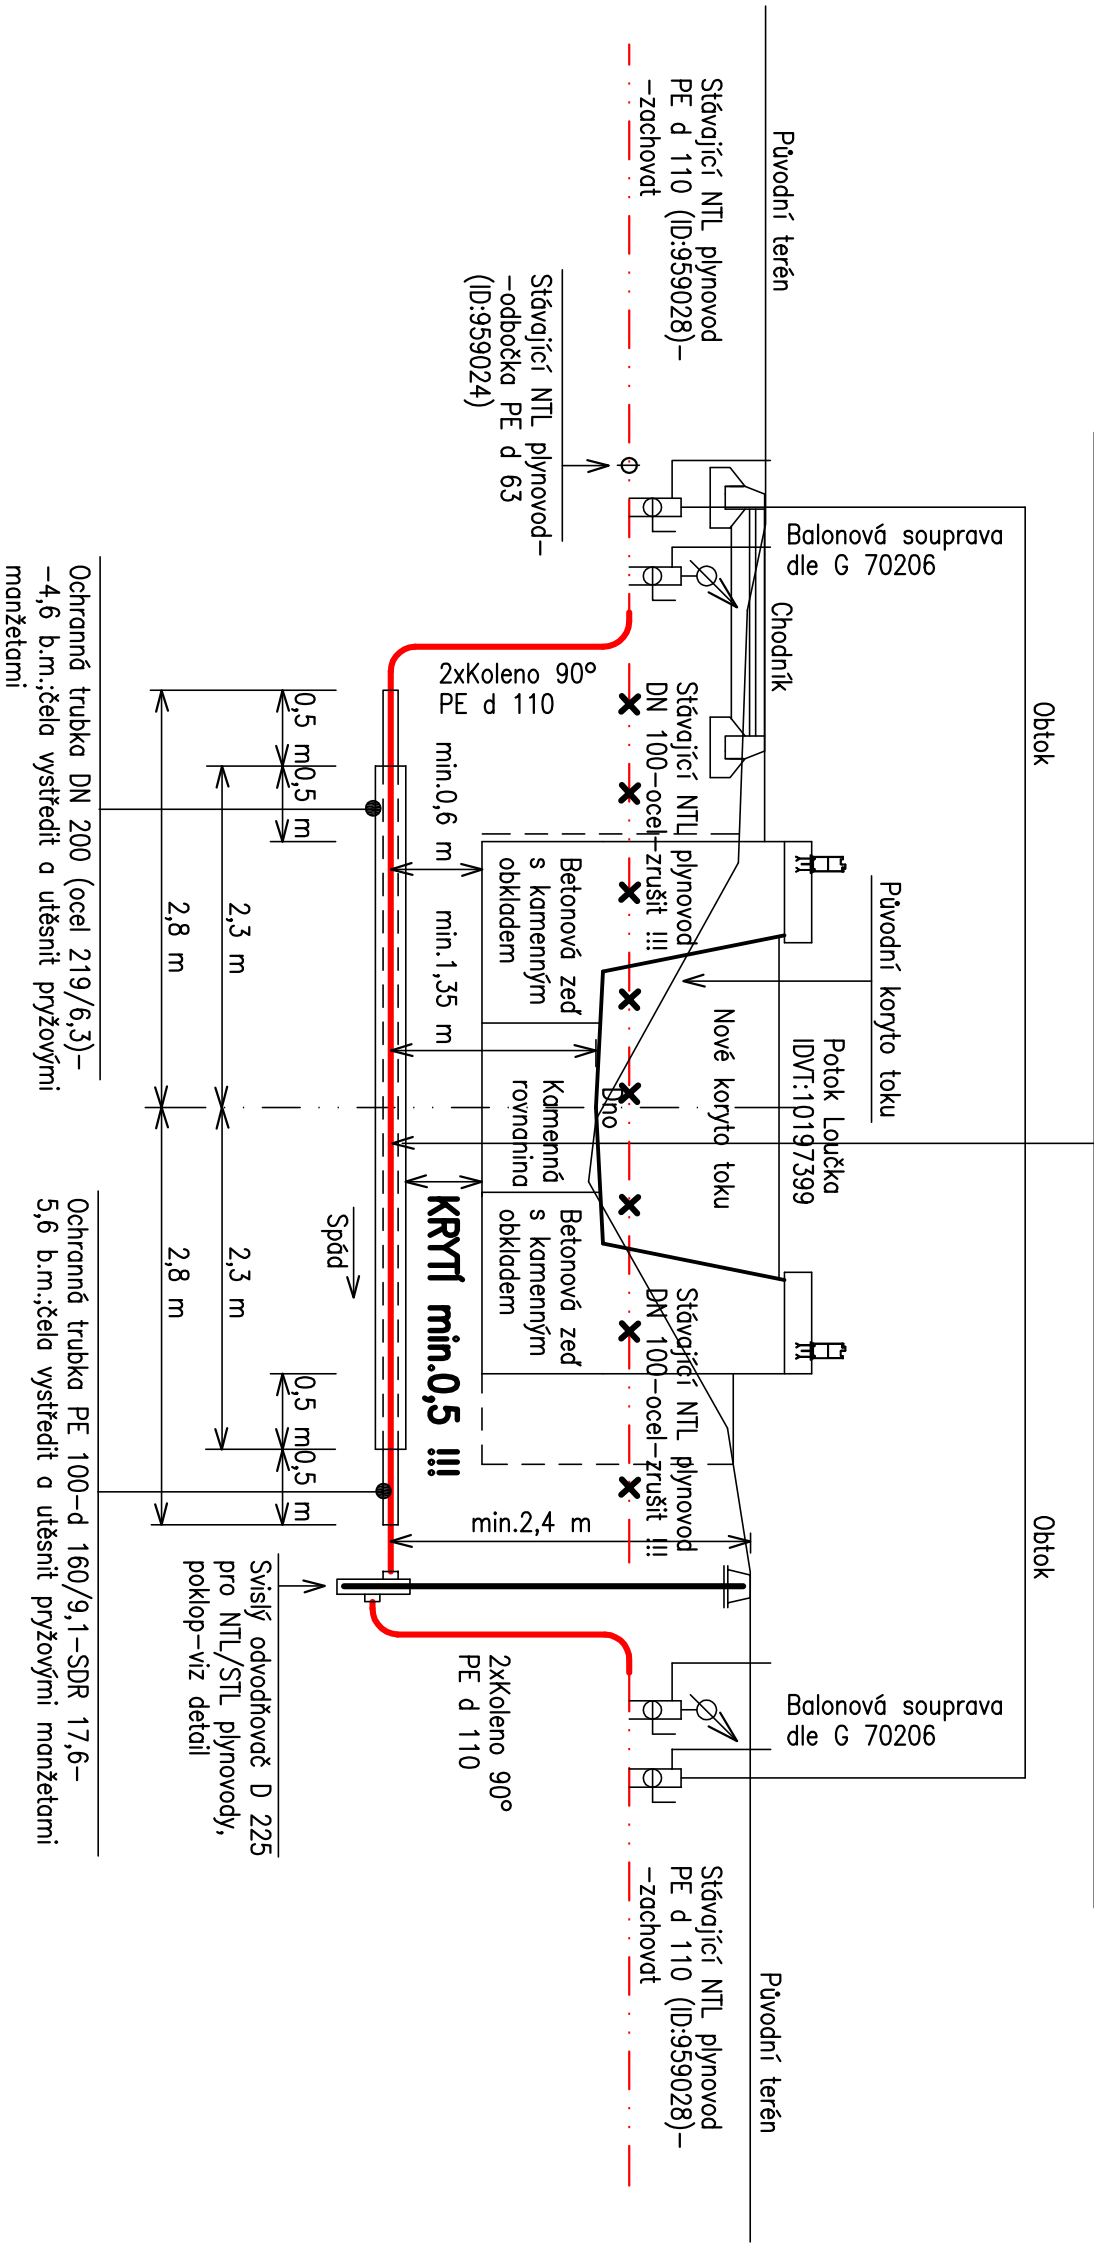

POZNÁMKY :

Před zahájením zemních prací si investor zajišťí zaměření a vytyčení stávajících sítí.
Montáž musí odpovídat ČSN 736005.70201,
ČSN EN 12007,12327,1775,ZpP,V,RdOMS RWE s.r.o.

| | | | | |
|--|--------------------------|---------------------------|---------------------------|---|
| Vypracoval | Zodpovědný Projektant | Zodpovědný Zástupce | Kontrola |  <p>ROKYCANOVA 114/IV VYSOKÉ MÝTO 566 01 tel. 465 423 691 - 2 E-mail: agroprojekce@agroprojekce.cz</p> |
| Ing. Jiříček Pavel | Ing. Jiříček Pavel | Ing. Jakoubek Jaroslav | Ing. Jakoubek Jaroslav | |
| MěÚ : Lipník nad Bečvou | | | | |
| Kraj : Olomoucký | | | | |
| PÚsRP : Lipník nad Bečvou | | | | |
| Investor : Povodí Moravy, s.p., Brno | | | | |
| Akce : Bečva, Lipník nad Bečvou - PPO města | | | | |
| SO-10 PŘELOŽKA PLYNOVODU km 0,3925 | | | | |
| Obsah : ROZVOD PLYNU-PŘELOŽKA 1-PODÉLNÝ ŘEZ | | | | |
| Stupeň : DUR-DSP-DPS | | | | |
| Datum : 07. 2015 | | | | |
| Formát : 2 A4 | | | | |
| Zak. číslo : 034 30/14 | | | | |
| Měřitko : 1:50 | | | | |
| Příloha : D.1.6.4 | | | | |