


NOVÝ STL PLYNOVOD PE 100–d 225–SDR 17,6 S OCHRANNÝM PLAŠTĚM–PŘELOŽENÝ
ZEMNÍ PLYN–STL (0,3 MPa)–83,0 b.m.

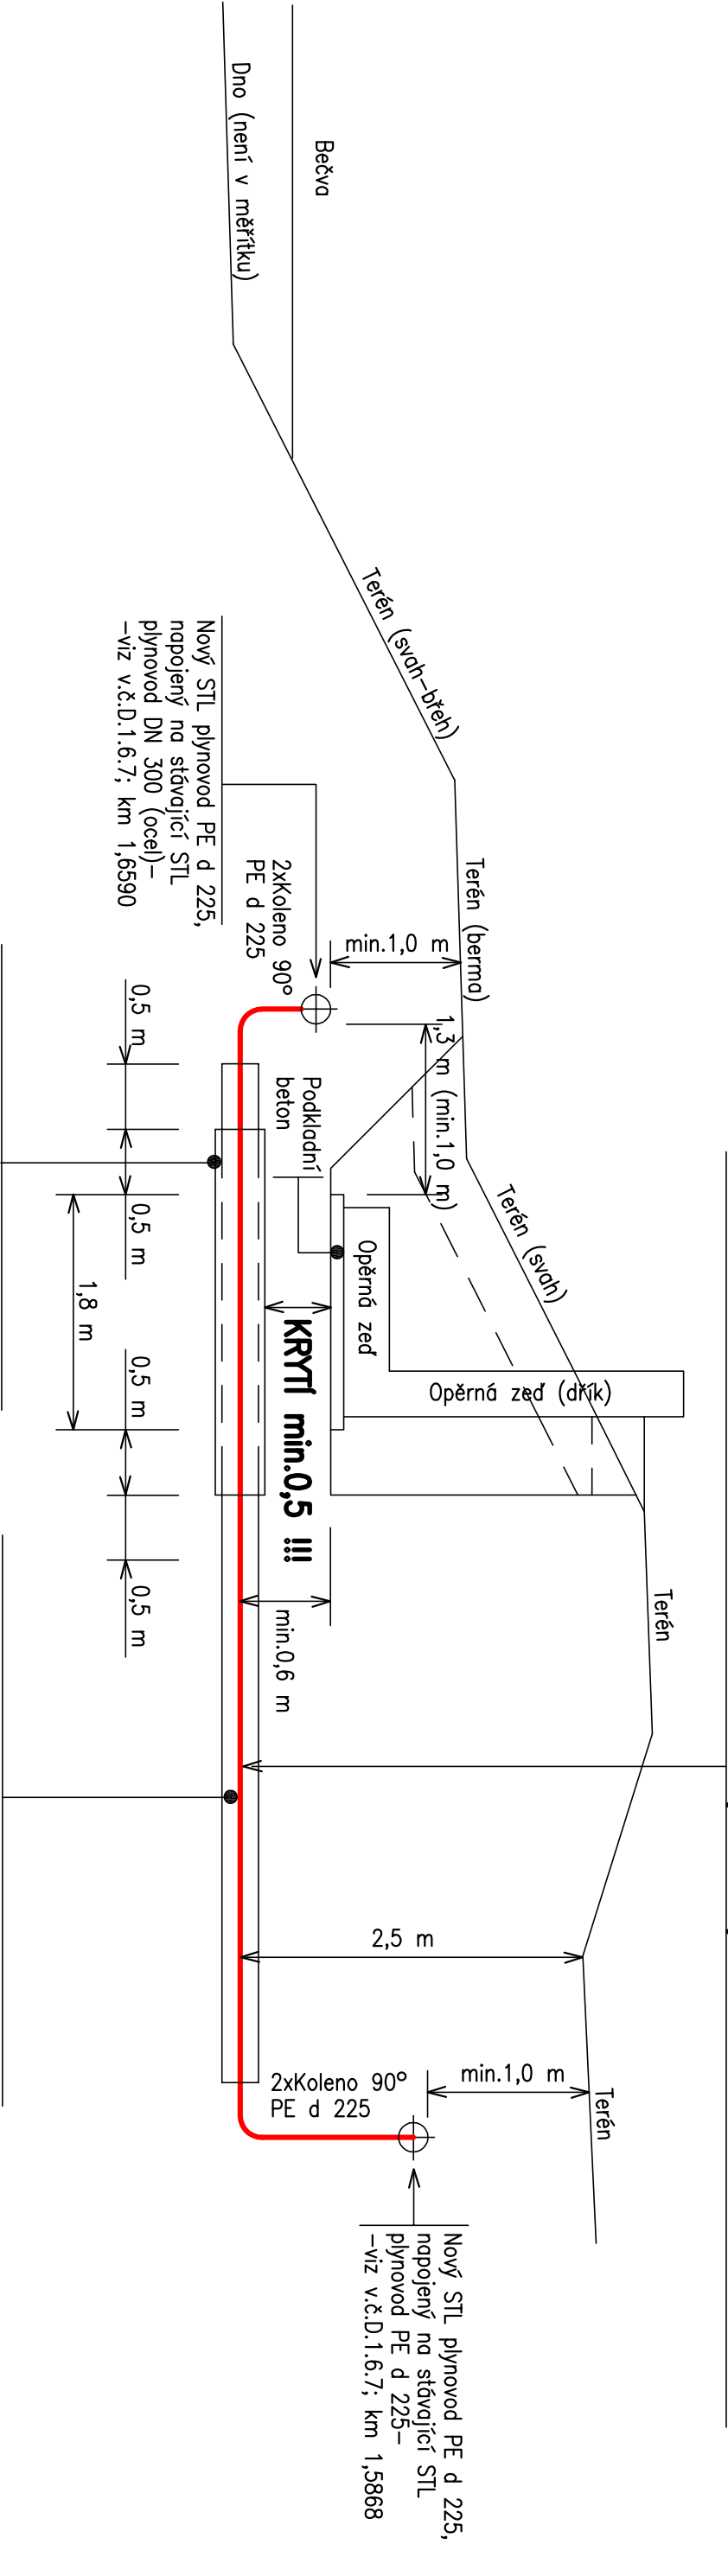

Ochranná trubka DN 350 (ocel 377/9)–
–2,8 b.m.;čela vystředit a utěsnit pryžovými
manžetami


Ochranná trubka PE 100–d 315/17,9–SDR 17,6–
7,8 b.m.;čela vystředit a utěsnit pryžovými manžetami

POZNÁMKY :

Před zahájením zemních prací si investor musí zajistit zaměření
a vytyčení stávajících sítí.
Montáž musí odpovídat ČSN 736005,70201,
ČSN EN 12007,12327,1775,2p,V,RaOMS RWE s.r.o.

Vypracoval	Zodpovědný Projektant	Zodpovědný Zástupce	Kontrola
Ing. Jiříček Pavel	Ing. Jiříček Pavel	Ing. Jakoubek Jaroslav	Ing. Jakoubek Jaroslav
Kraj : Olomoucký		PÚSRP : Lipník nad Bečvou	
MěÚ : Lipník nad Bečvou			
Investor : Povodí Moravy, s.p., Brno			
Akce : Bečva, Lipník nad Bečvou - PPO města			
SO-10 PŘELOŽKA PLYNOVODU km 1,5868-km 1,6590			
Obsah : ROZVOD PLYNU-PŘELOŽKA 2-PODÉLNÝ ŘEZ			

Stupeň : DUR-DSP-DPS	
Datum : 07. 2015	
Formát : 2 A4	
Zak. číslo : 034 30/14	
Měřítko : 1:50	
Příloha :	D.1.6.6



Litomyšl s.r.o.

groprojekce

ROKYCANOVA 114/IV
VYSOKÉ MÝTO 566 01
tel. 465 423 691 - 2

E-mail: agprojekce@agprojekce.cz