

KABEL č.1 SMĚR

8-1  
LINB370  
xLINB33/11/1-20  
1xSIS - 1h;  
4xsv.f.LSA 10x1;  
Na Bečvě : : : UR 8-1 u č.p.879 (BsA Na Bečvě 879...  
Lipník nad Bečvou  
Lipník nad Bečvou I-Město


8-2  
LINB382  
xLINB33/11/21-40  
1xSIS - 1h;  
5xsv.f.LSA 10x1;  
Na Bečvě : : : UR 8-2 u č.p.746 (BsA Na Bečvě 746...  
Lipník nad Bečvou  
Lipník nad Bečvou I-Město

8-3  
LINB394  
xLINB33/11/41-50  
1xSIS - 1h;  
3xsv.f.LSA 10x1;  
Na Bečvě : : : UR 8-3 u č.p.722 (BsA Na Bečvě 722...  
Lipník nad Bečvou  
Lipník nad Bečvou I-Město

8-4  
LINB398  
xLINB33/11/51-60  
1xSIS - 1h;  
3xsv.f.LSA 10x1;  
Na Bečvě : : : UR 8-4 u č.p.723 (BsA Na Bečvě 723...  
Lipník nad Bečvou  
Lipník nad Bečvou I-Město

8-5  
LINB400  
xLINB33/11/61-80  
1xSIS - 1h;  
4xsv.f.LSA 10x1;  
Seminárka : : : UR 8-5 u č.p.1201 (BsA Seminárka ...  
Lipník nad Bečvou  
Lipník nad Bečvou I-Město

8-6  
LINB402  
xLINB33/11/81-100  
1xSIS - 1h;  
4xsv.f.LSA 10x1;  
Zahrádni : : : UR 8-6 u č.p.1255 (BsA Zahrádni 12...  
Lipník nad Bečvou  
Lipník nad Bečvou I-Město

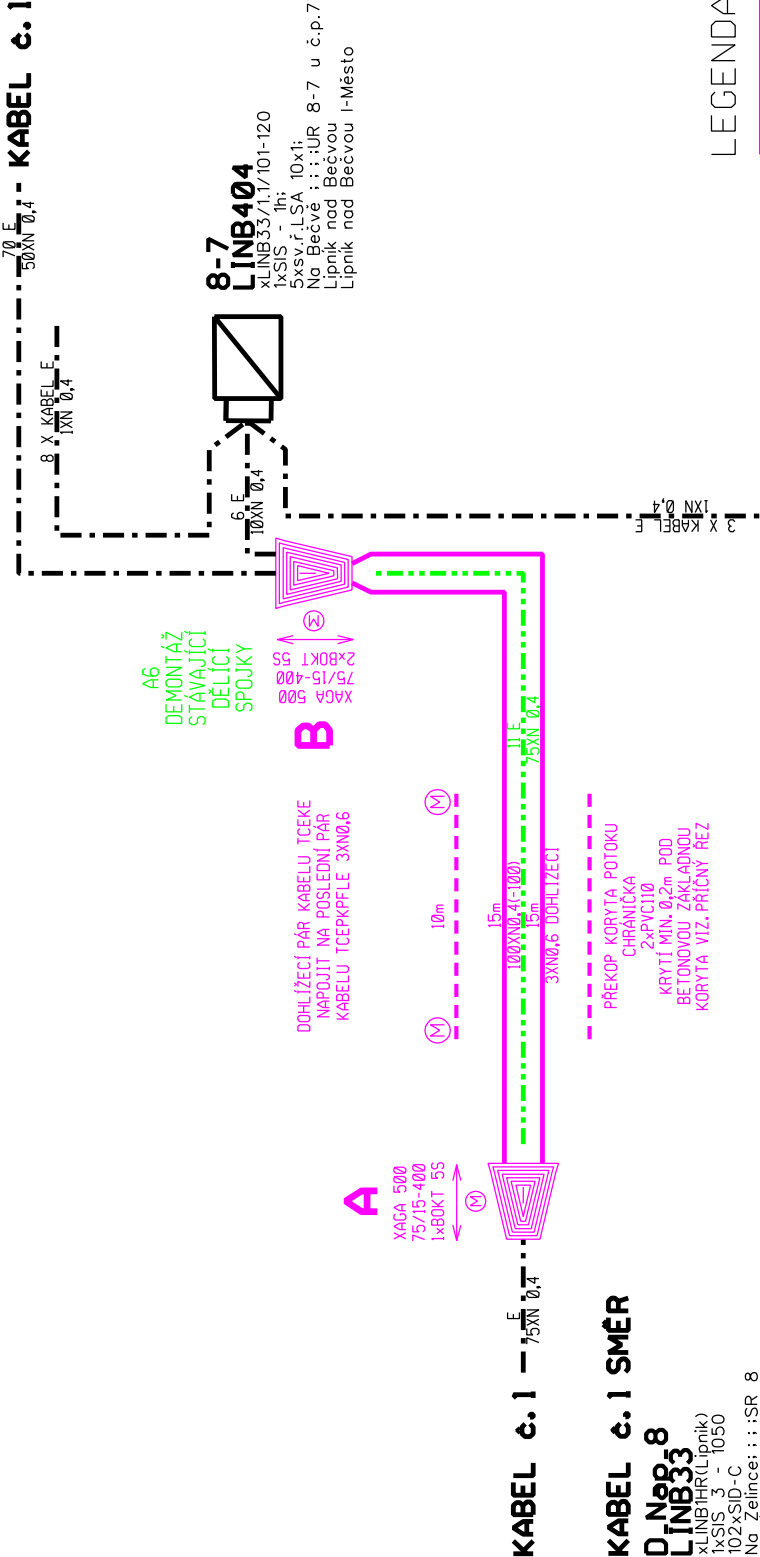

KABEL č.1 SMĚR

8  
LINB33  
xLINB11R(Lipník)  
1xSIS 3 - 1050  
Na Zelnici: : : SR 8  
Lipník nad Bečvou  
Lipník nad Bečvou I-Město

LEGENDA :

- projektovaný telekomunikační kabel
- projektovaná trubka PVC
- přeložený telekomunikační kabel
- přeložená trubka HDPE
- překládaný telekomunikační kabel
- překládaná trubka HDPE
- stávající telekomunikační kabely
- stávající trubky HDPE
- zrušené telekomunikační kabely


POZNÁMKA:

Neoznačené kabely jsou typu TCEPKPFLE

VE STUPNI DUR BYL TENTO SO VE DEN POD ČÍSLEM 05

SO-11

Generální projektant:	AGROPROJEKCE LITOMYŠpol. s r.o. Rokycanova 114/IV, 566 01 E-mail: agroprojekce@agroprojekce.cz tel. 465 423 691-4	
Hlavní projektant:	Ing. Jakoubek Jaroslav	
Zpracoval:	BULENA PETR	
Technická kontrola:	ING. STANISLAV MARHOLD	
Zodp. projektant:	ING. STANISLAV MARHOLD	
Kraj: Olomoucký	Okres: Přerov	Obec: Lipník nad Bečvou
Investor: Povodí Moravy, s.p., Brno		
Akce:		
Bečva, Lipník nad Bečvou - PPO města		
Objekt: SO-11 PŘELOŽKA VEDENÍ 02 (CETIN a.s.)		
Obsah:		
SCHEMA ZAPOJENÍ		
Stupeň: DSP + DPS		
Zak. č.: 034 30/14		
Arch. č.: 113/15		
Datum: 11/2015		
Formát: 2 A4		
Měř.: Číslo příl. výkresu:		
Kóty: M		D.1.7.4

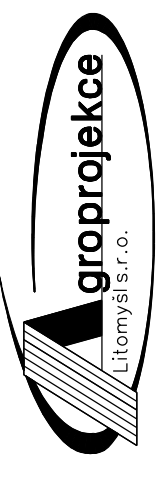

**groprojekce**  
Litomyšl s.r.o.

**ING. STANISLAV MARHOLD**  
*CTI PROJEKT*  
ICO: 44462418  
TEL: 604234069, E-MAIL: PROJ.EKT@CTI-SYSTEMS.CZ

**ING. STANISLAV MARHOLD**  
*CTI PROJEKT*  
ICO: 44462418  
TEL: 604234069, E-MAIL: PROJ.EKT@CTI-SYSTEMS.CZ