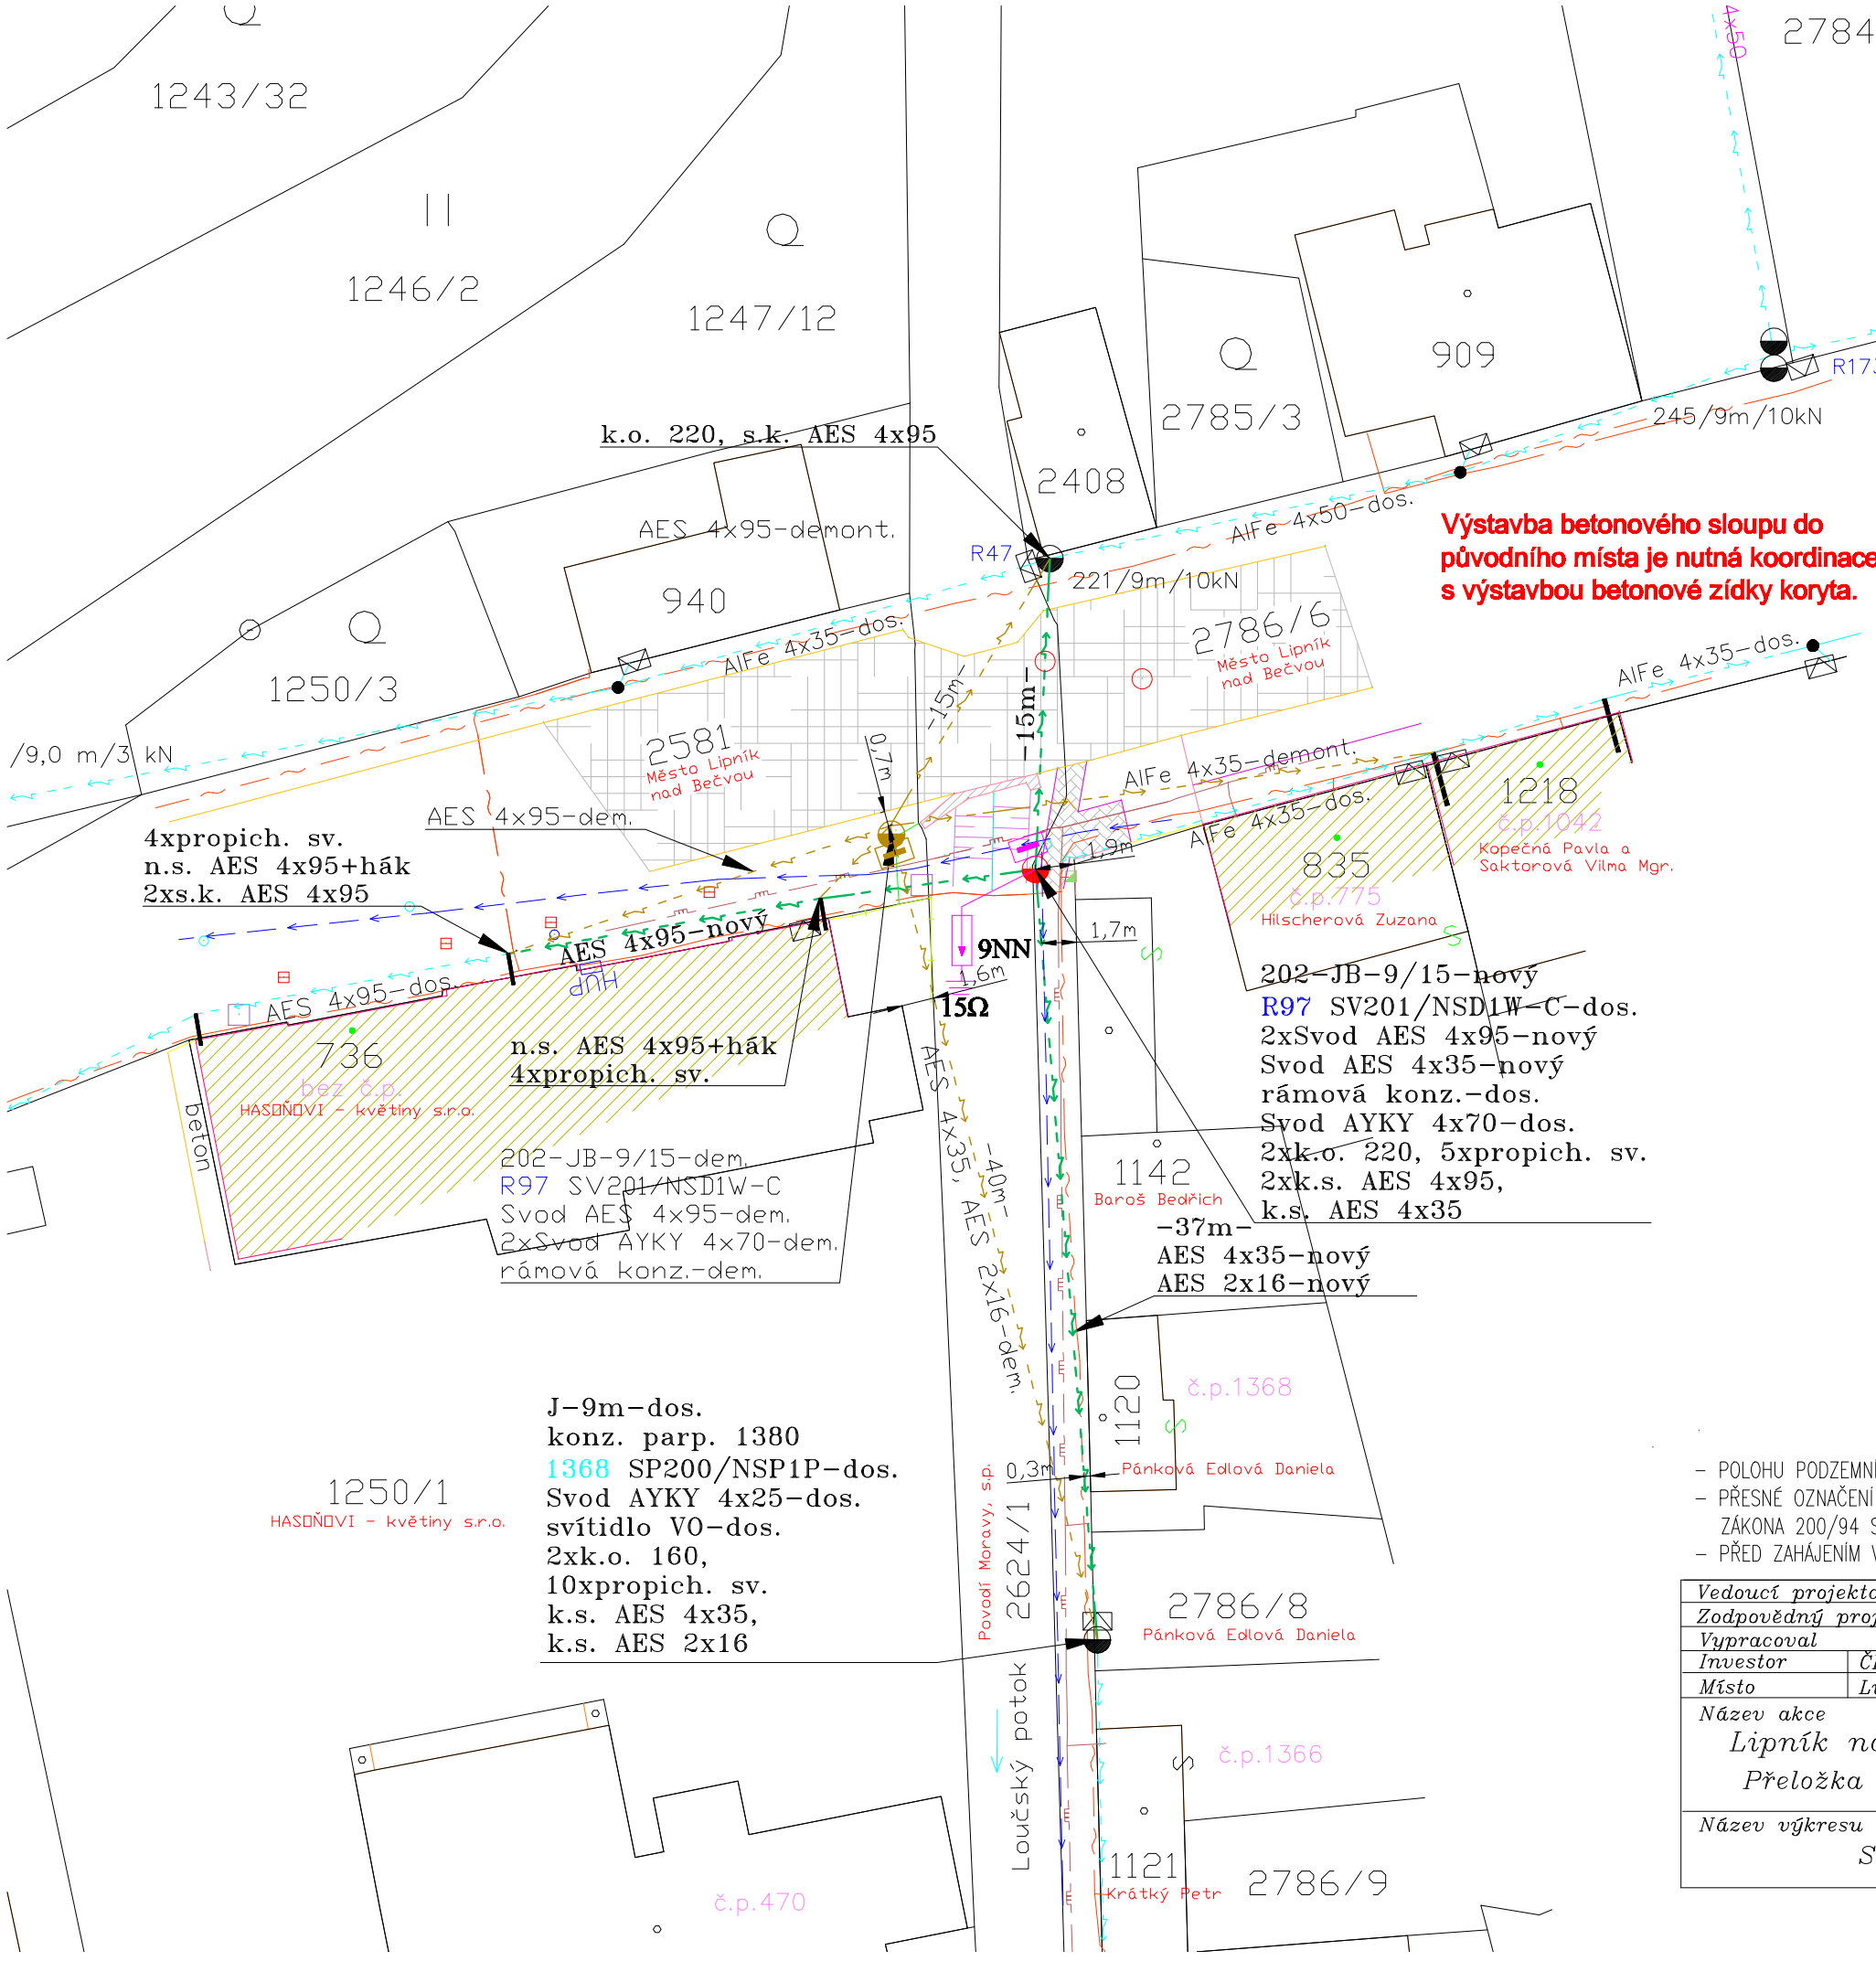

LEGENDA ŠRAFY A OSTATNÍ:

- STÁVAJÍCÍ ASFALTOVÁ KOMUNIKACE
- STÁVAJÍCÍ BUDOVY
- STÁVAJÍCÍ DLAŽBA
- STÁVAJÍCÍ BETON
- STÁVAJÍCÍ SVAHY
- STÁVAJÍCÍ BRÁNY (VJEZDY)
- STÁVAJÍCÍ OPLOCENÍ

LEGENDA ELEKTRO:

- PROJEKTOVANÉ VENKOVNÍ VEDENÍ NN-0,4kV
- STÁVAJÍCÍ VENKOVNÍ VEDENÍ NN-0,4kV
- DEMONTOVANÉ VENKOVNÍ VEDENÍ NN-0,4kV
- PROJEKTOVANÁ SPOJKA VRUBOVÁ
- STÁVAJÍCÍ STŘEŠNÍK
- PROJEKTOVANÝ BETONOVÝ/DŘEVĚNÝ SLOUP
- STÁVAJÍCÍ BETONOVÝ/DŘEVĚNÝ SLOUP
- STÁVAJÍCÍ BETONOVÝ/DŘEVĚNÝ SLOUP
- STÁVAJÍCÍ PŘÍPOJKOVÁ SKŘÍŇ
- PROJEKTOVANÁ ROZPOJOVACÍ SKŘÍŇ
- DEMONTOVANÁ ROZPOJOVACÍ SKŘÍŇ
- STÁVAJÍCÍ HLAVNÍ UZÁVĚR PLYNU (HUP)

LEGENDA STÁVAJÍCÍ SÍTĚ:

- STÁVAJÍCÍ KABEL O2
- STÁVAJÍCÍ PLYNOVOD
- STÁVAJÍCÍ KANALIZACE
- STÁVAJÍCÍ VODOVOD

- POLOHU PODZEMNÍCH VEDENÍ A ZAŘÍZENÍ NELZE VYTYČOVAT ODMĚŘOVÁNÍM NA VÝKRESE
- PŘESNÉ OZNAČENÍ VŠECH PODZEMNÍCH VEDENÍ NA POVRCHU ZAJISTÍ INVESTOR PODLE USTANOVENÍ ZÁKONA 200/94 Sb. O ZEMĚMĚŘICTVÍ PŘED ZAHÁJENÍM REALIZACE STAVBY
- PŘED ZAHÁJENÍM VÝKOPOVÝCH PRACÍ JE NUTNÉ VYTYČENÍ DOTČENÝCH PODZEMNÍCH ZAŘÍZENÍ !!!

Vedoucí projektant	David Rataj		elpremont
Zodpovědný projektant	Martin Pružinec		IČ:26871891,DIČ:CZ26871891 Velká Bystřice,ČSA 961,783 53 tel./fax:585351252,www.elpremont.cz
Vypracoval	Martin Pružinec		
Investor	ČEZ Distribuce a.s.		
Místo	Lipník nad Bečvou	Datum	09/2015
Název akce	Lipník nad Bečvou,Na Bečvě 99–přel. NNv Přeložka venkovního vedení (EP–12–8003023)	Formát	2xA4
		Měřítko	1:500
		Čís.zak.	10–24–15
		Stupeň	RS+SP
		Soubor	Lipník nad Bečvou,Na Bečvě_NNv.dwg
Název výkresu	SITUAČNÍ SCHÉMA – NOVÝ SLOUP	Výtisk	Č. výkresu F2