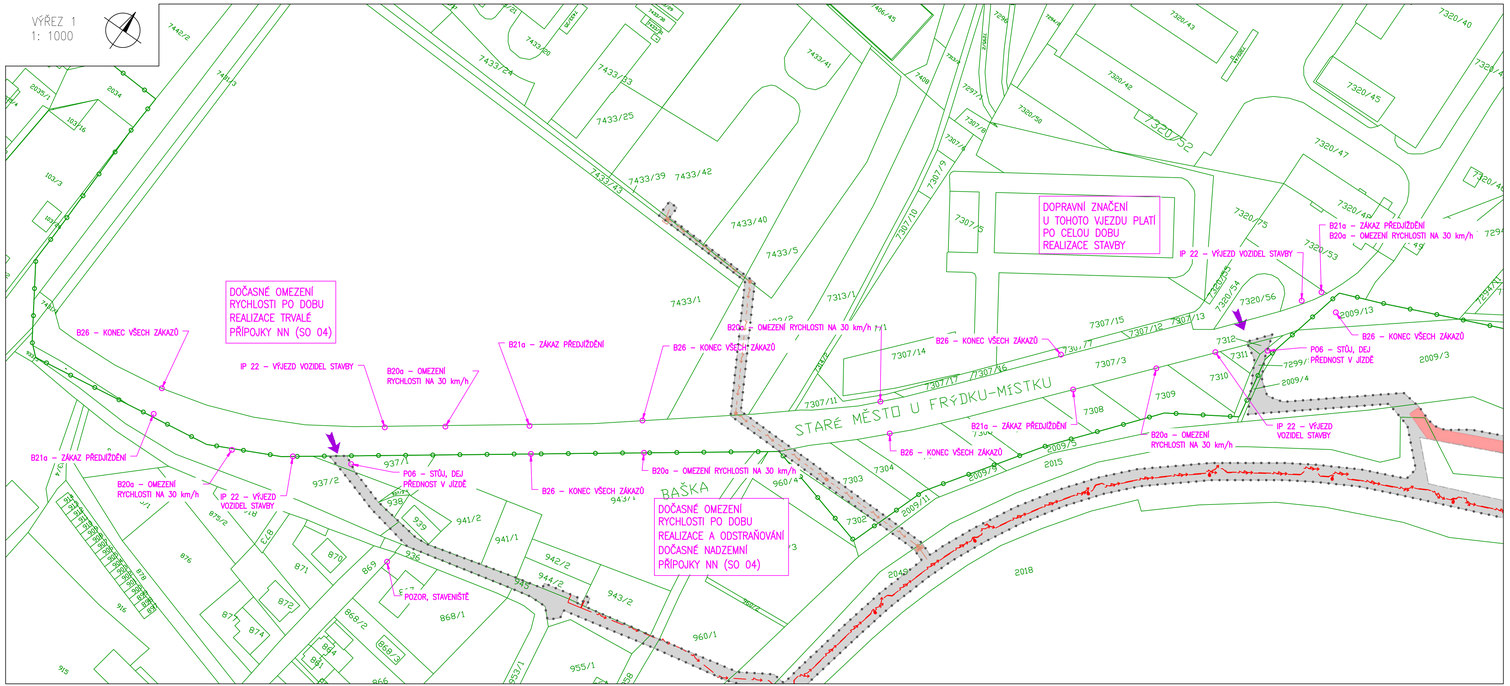

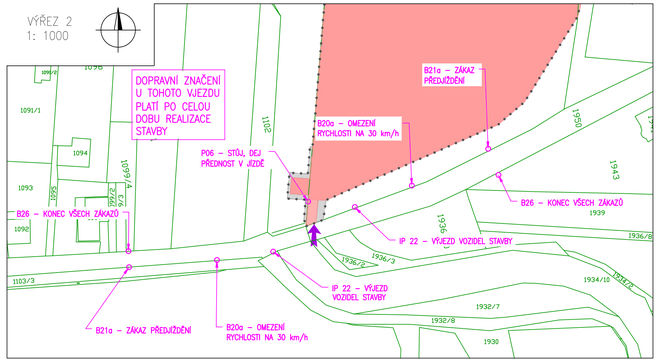

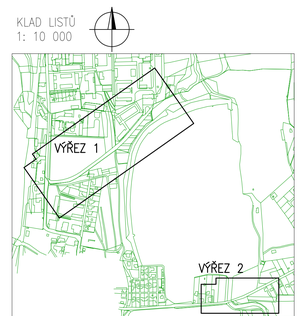

LEGENDA:

- HRANICE KATASTRÁLNÍHO ÚZEMÍ
- HRANICE PARCEL KN
- VNITŘNÍ HRANICE PARCEL KN
- 2018 PARCELNÍ ČÍSLO POZEMKU
- HRANICE ŘEŠENÉHO ÚZEMÍ
- TRVALÝ ZÁBOR
- DOČASNÝ ZÁBOR
- NAVRŽENÉ DOČASNÉ DOPRAVNÍ ZNAČENÍ
- NÁVRH – TRVALÁ PŘÍPOJKA – VEDENÍ NN PODZEMÍ (POVODÍ ODRY, S.P.)
- NÁVRH – DOČASNÁ STAVENIŠTNÍ PŘÍPOJKA – VEDENÍ NN PODZEMÍ (POVODÍ O
- NÁVRH – DOČASNÁ STAVENIŠTNÍ PŘÍPOJKA – VEDENÍ NN NADZEMÍ (POVODÍ O
- NÁVRH – PROVIZORNÍ OSVĚTLENÍ KORUNY HRÁZE
- PŘÍJEZD DO LOKALITY

NÁVRH UMÍSTĚNÍ VÝSTRAŽNÝCH ZNAČEK PRO PĚŠÍ A CYKLISTY VIZ TZ B, KAP. B.1.i).

SOUŘADNÝ SYSTÉM JTSK
VÝŠKOVÝ SYSTÉM B.p.v.

GOLIK VH

Golik VH, s. r. o., Ing. Pavel Golík, Babice nad Svitavou 162 66401, tel: 734 136 339, e-mail: golik@golikvh.cz

Objednatel: Povodí Odry, s. p.	Stupeň dokumentace: DPS	Datum / č. zakázky: 01/2023 / s21/06
Vedoucí projektant: Ing. Pavel Golík	Odpovědný projektant: Ing. Ivana Kouřilová	Vypracovala: Ing. Ivana Kouřilová
Akce: VD Baška – převedení extrémních povodní, stavba č. 4142		Souprava č.:
Příloha: C.3 Dočasné dopravní značení		Měřítko: 1:1000