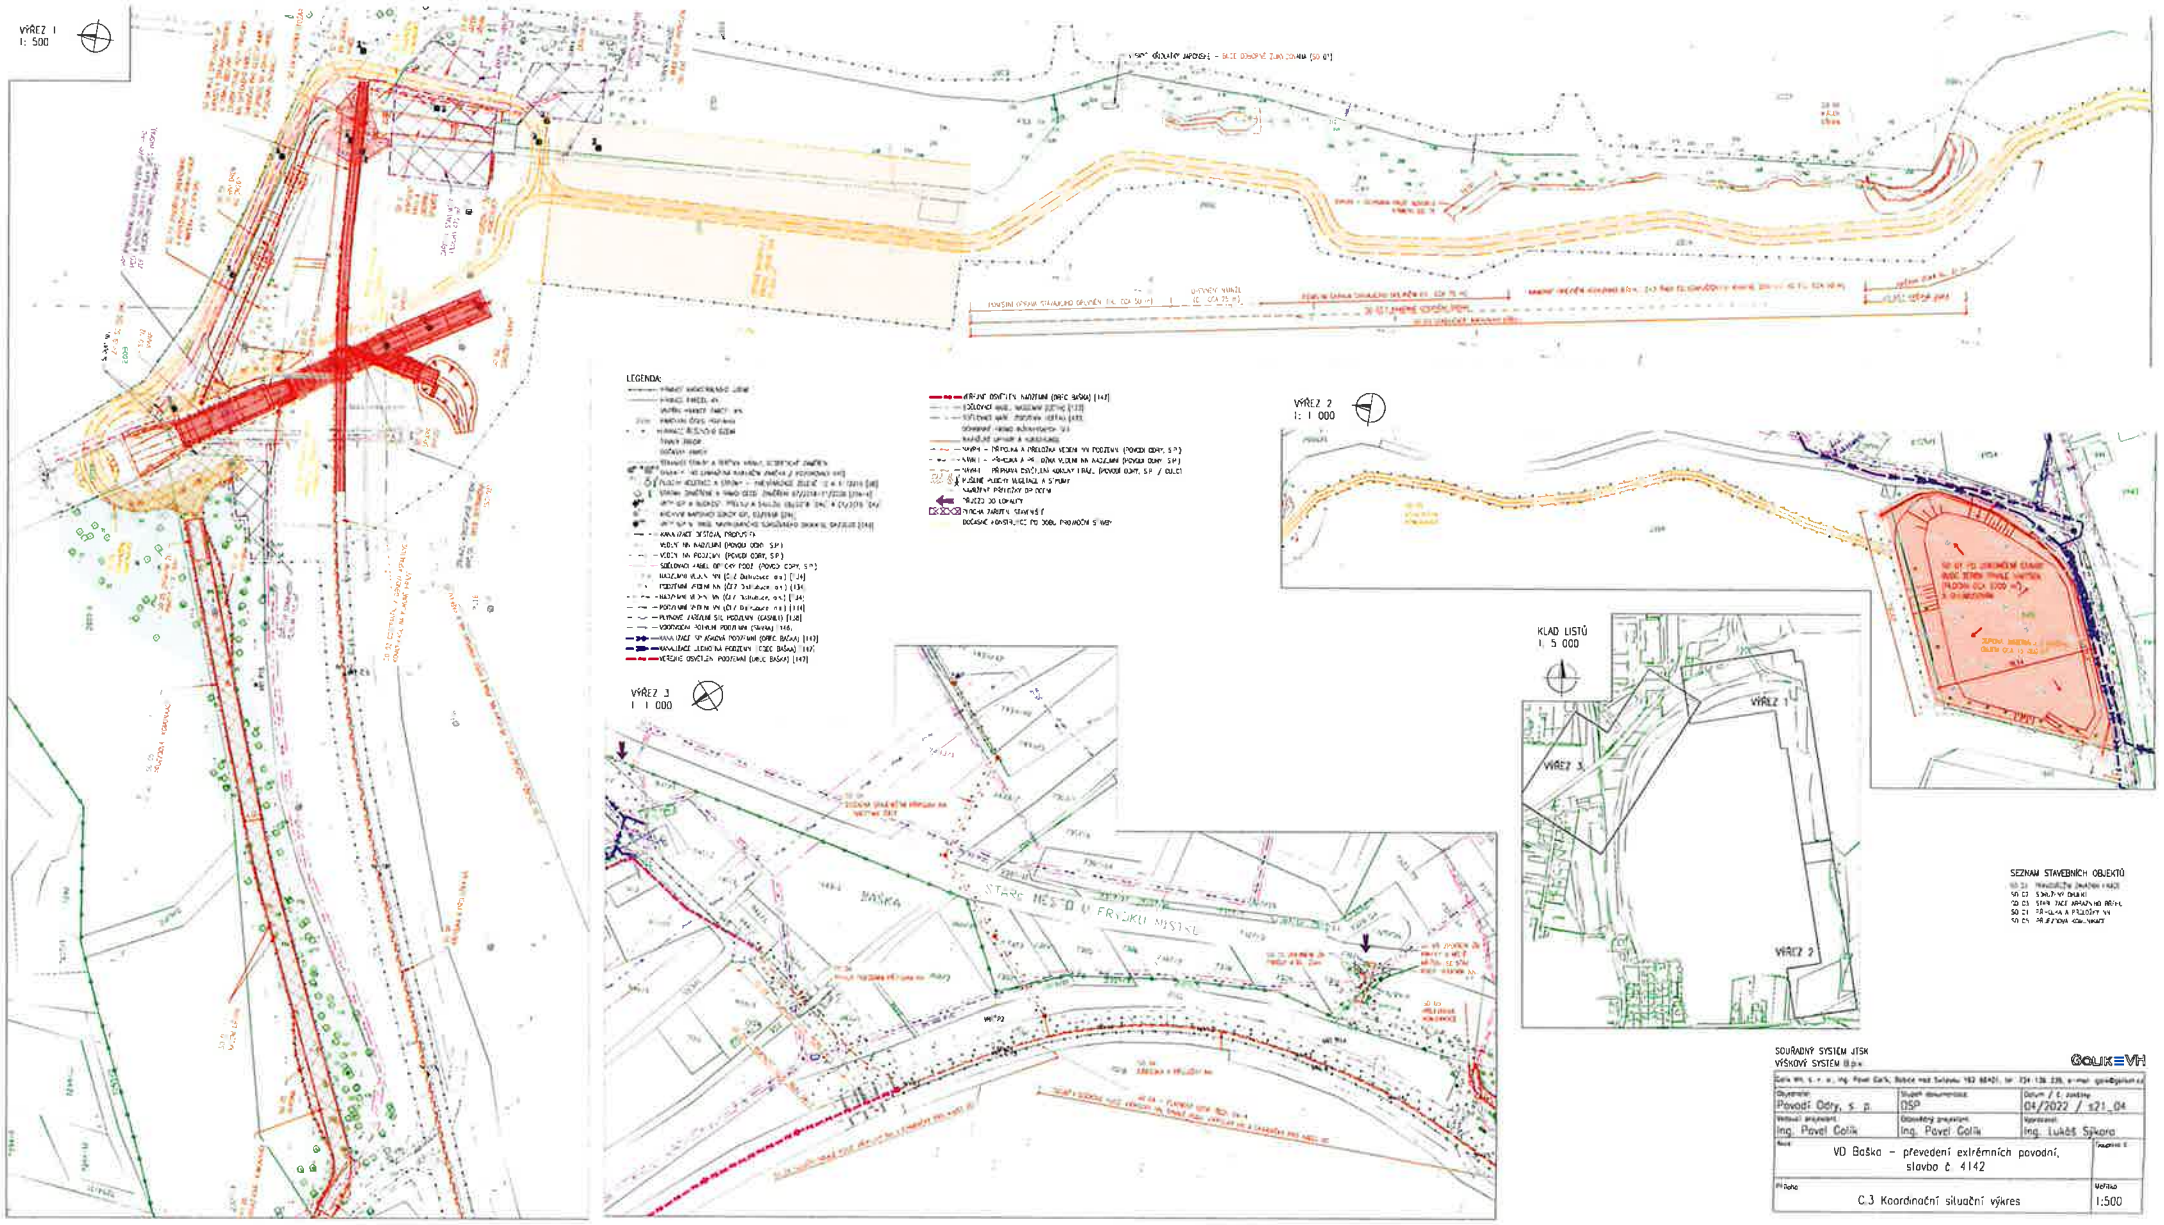


SOUŘADNÝ SYSTÉM JTSK
VÝŠKOVÝ SYSTÉM Bpv

| | | |
|---|---|---|
| Objednatel: Povodí Odry, s. p. | Stupeň dokumentace: DSP | Datum / č. zakázky: 04/2022 / s21_04 |
| Vedoucí projektant: Ing. Pavel Colík | Odpovědný projektant: Ing. Pavel Colík | Kontroloval: Ing. Lukáš Spěvora |
| Akce: VD Baška – převedení extrémních povodní, stavba č. 4142 | | Měřítko: 1:500 |
| Část/Název: C.3 Koordinační situační výkres | | |