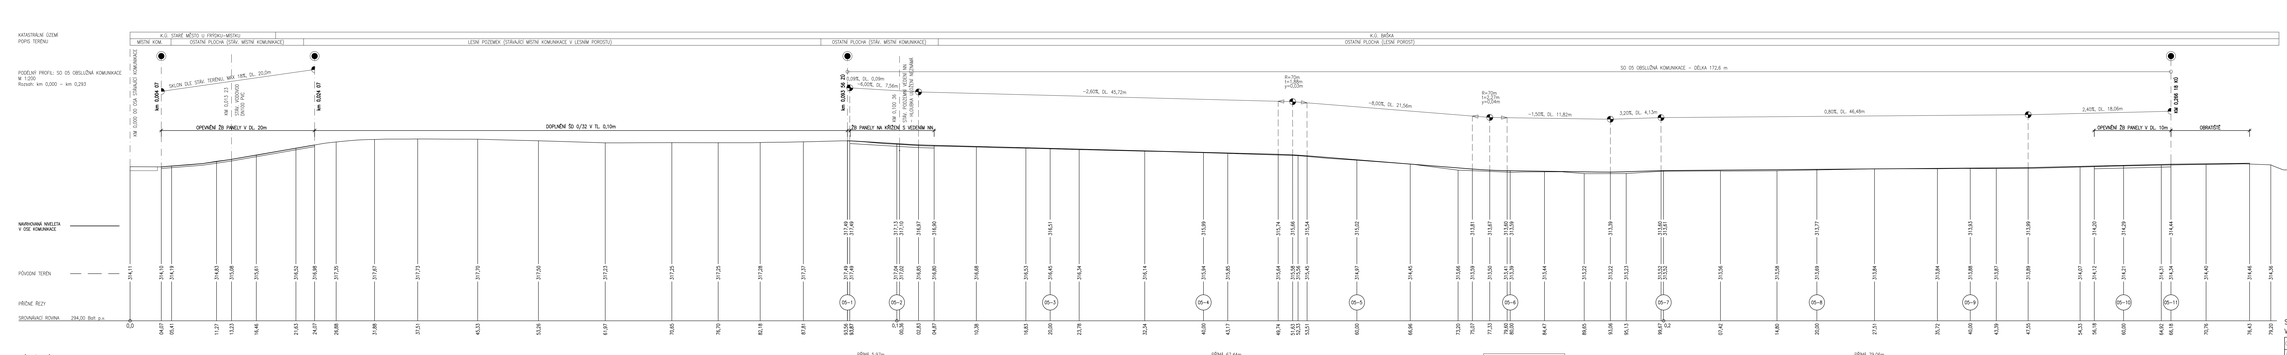

SDRUŽENÍ SYSTÉM JTSK
VÝŠKOVÝ SYSTÉM B.p.v.

GOLIK VH

Golik VH, s. r. o., Ing. Pavel Golik, Bělčice nad Sušavou 162 66401, tel: 734 156 339, e-mail: golik@golikvh.cz

Objednatel: Povodí Odry, s. p.	Stupeň dokumentace: DPS	Datum / č. zakázky: 01/2023 / s21/06	
Vedoucí projektant: Ing. Pavel Golik	Odpovědná projektantka: Ing. Ivana Kaufilová	Vypracovala: Ing. Ivana Kaufilová	
Akce: VD Baška – převedení extrémních povodní, stavba č. 4142 SO 05 Obslužná komunikace			Stupnice č.:
Příloha: D.5_2.2 Podélný profil trvalou komunikací			Měřítko: 1:200