



PŘÍČNÝ ŘEZ ZARÁŽENOU NEREZOVOU ZNAČKOU

M 1:10

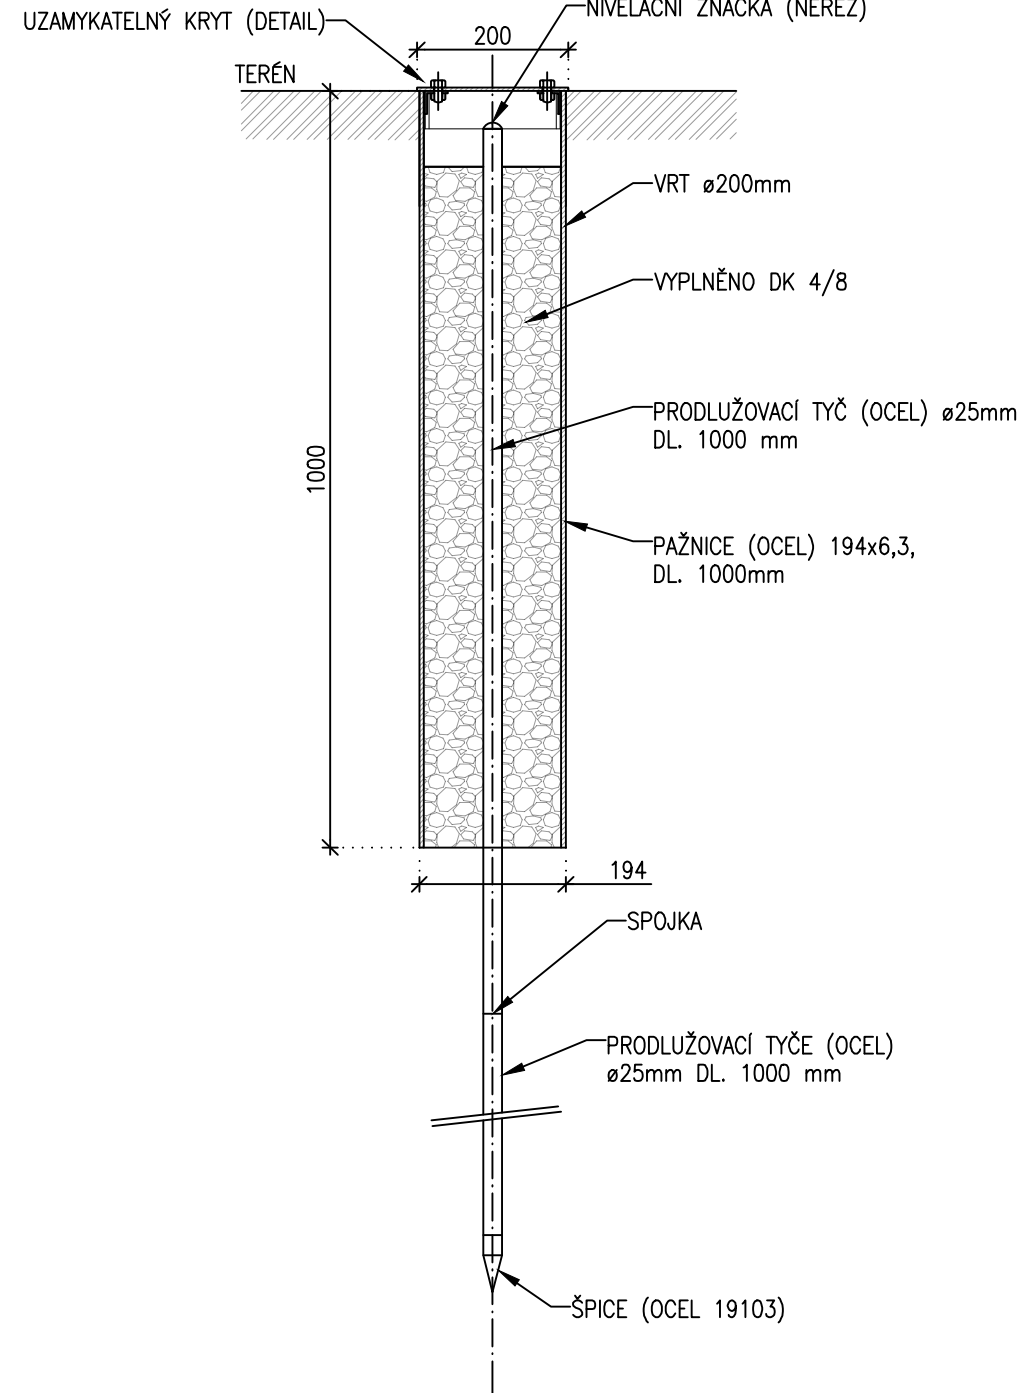


DETAIL UZAMYKATELNÉHO KRYTU

PUDORYS, M 1:2

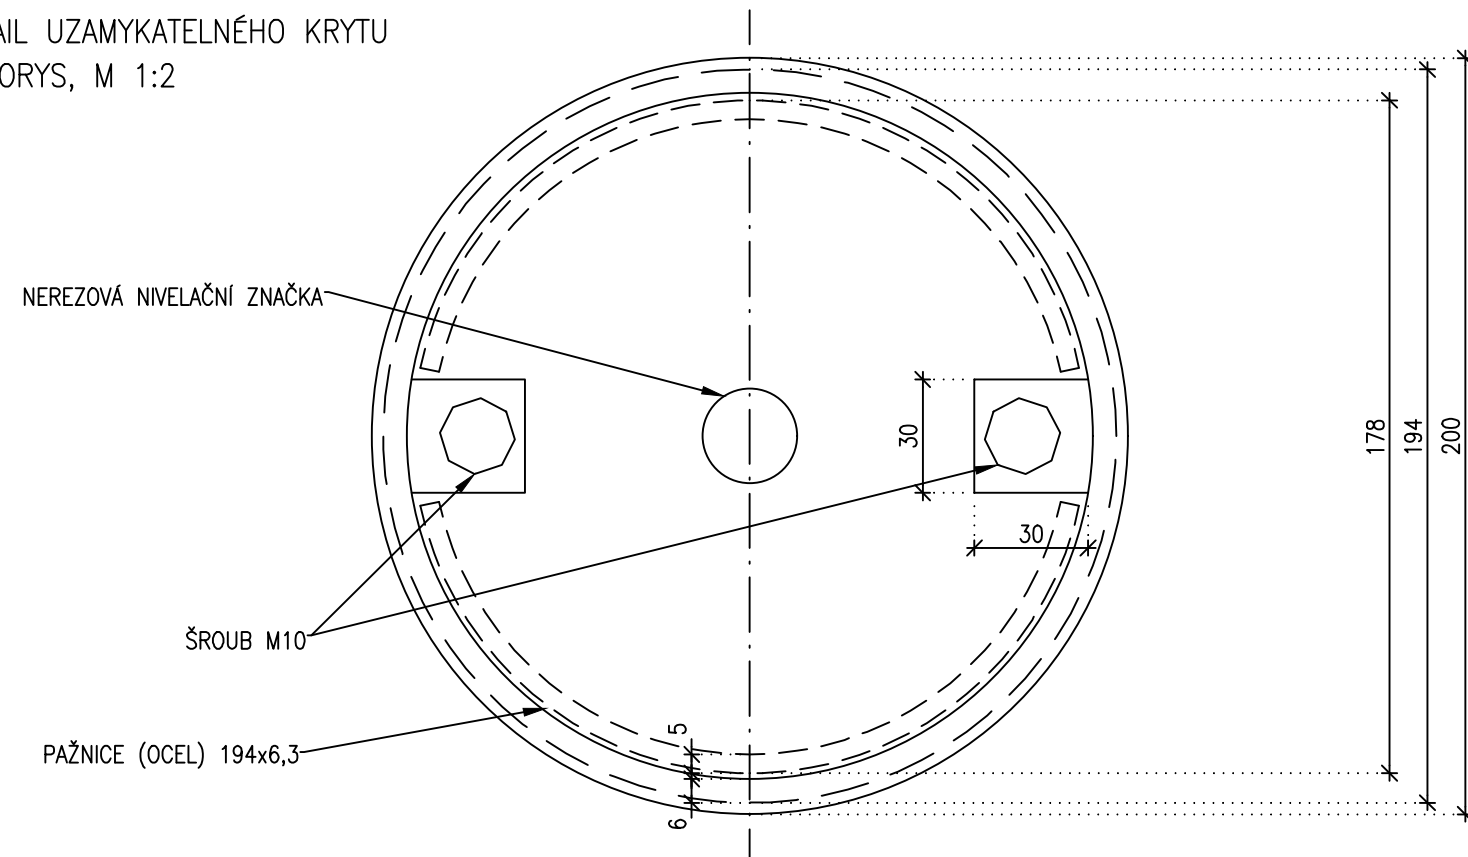

DETAIL UZAMYKATELI NÉHO KRYTU


PŘÍČNÝ ŘEZ, M 1:2

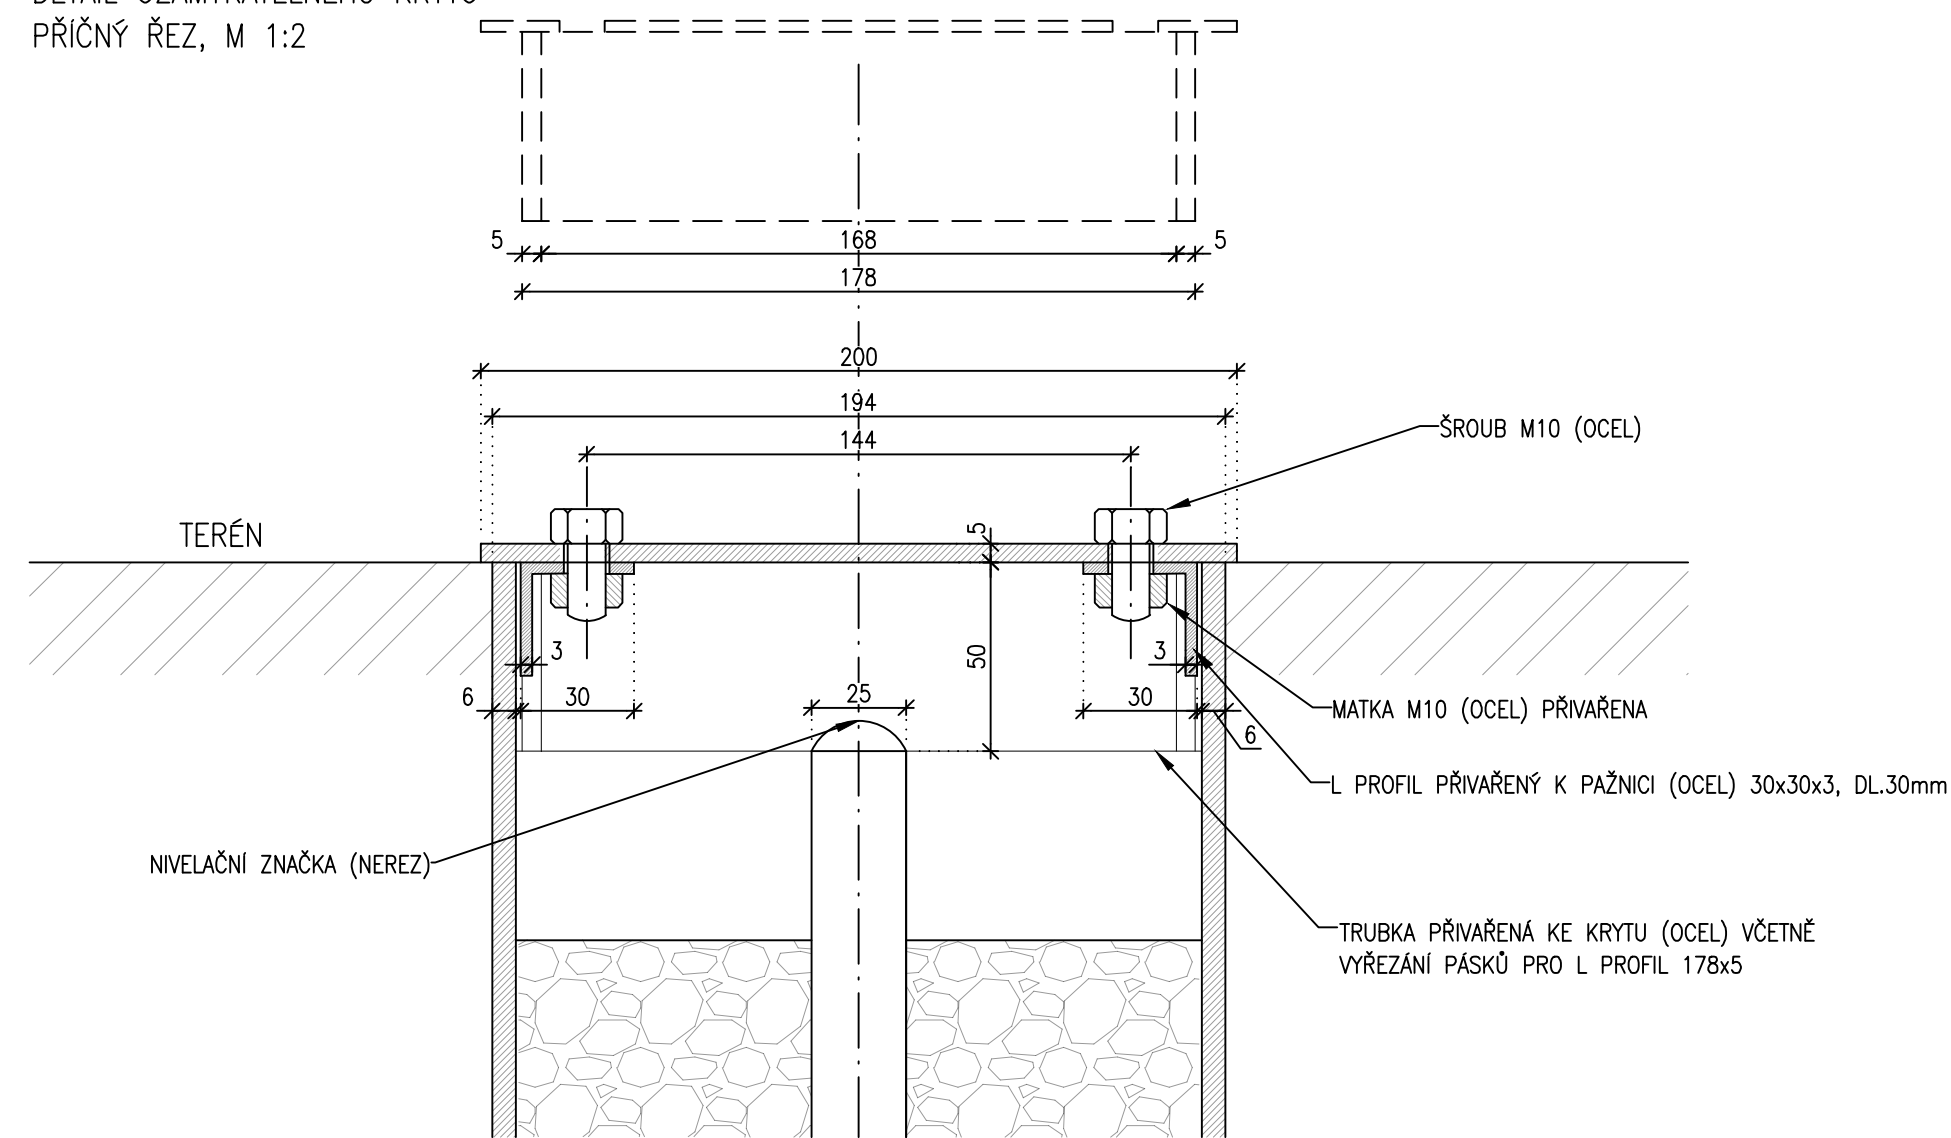


DETAIL SESTAVY NIVELAČNÍ ZNAČKY

M 1:1


NIVELAČNÍ ZNAČKA (NEREZOVÁ OCEL)

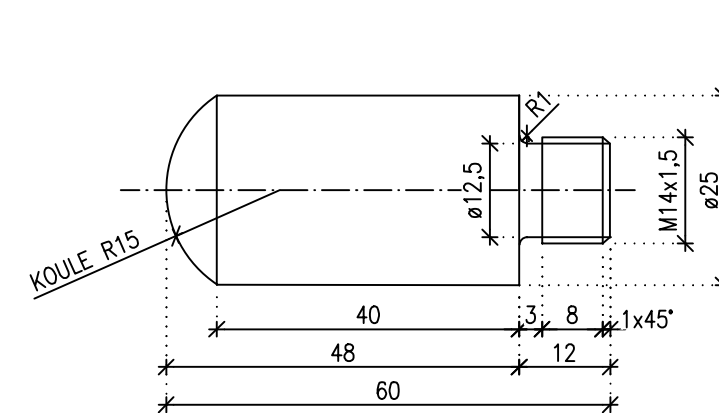


SPOLJKA (OCFI)

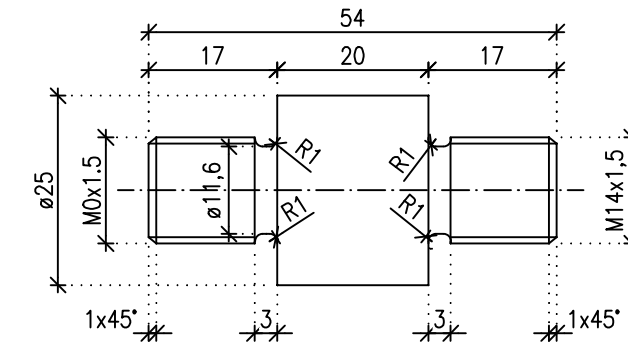

ŠPICE (OCFI)

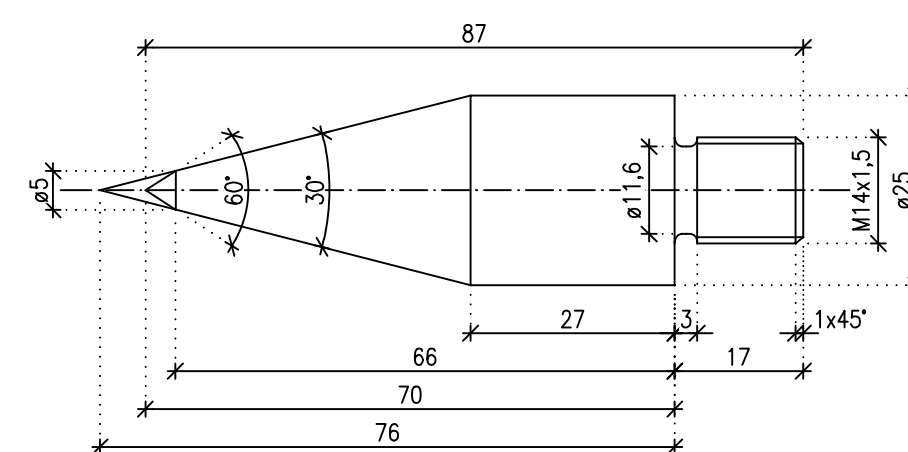

PRODÍLŽOVACÍ TYČ (OCELI)

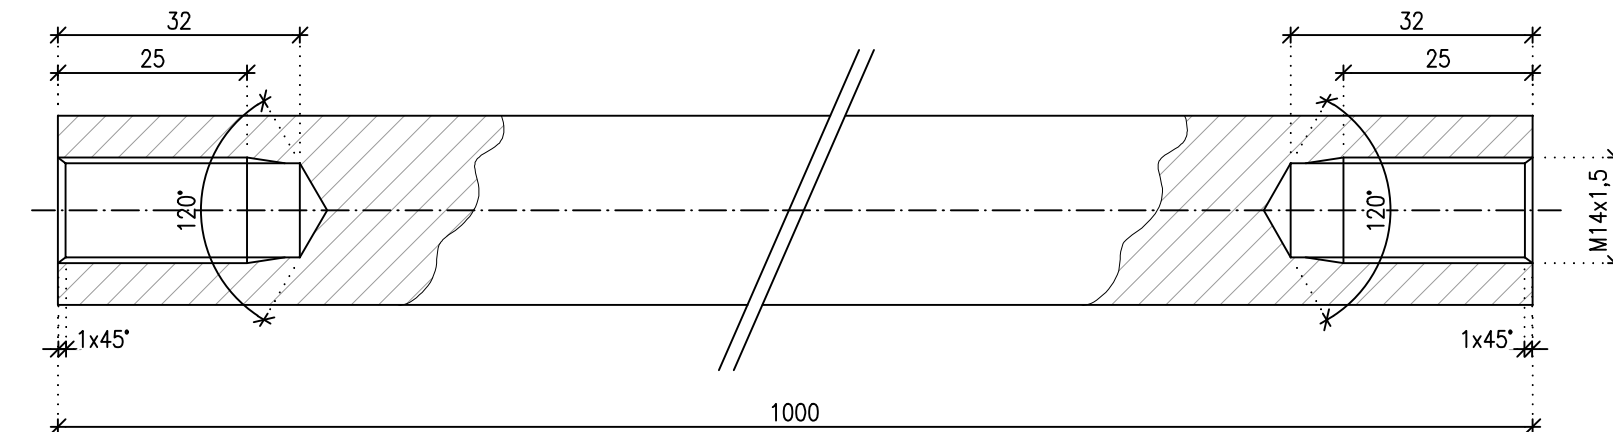

Golik VH, s. r. o., Ing. Pavel Golík, Babice nad Svitavou 162 66401, tel: 734 136 339, e-mail: golik@golikvh.cz

Objednatel: Povodí Odry, s. p.	Stupeň dokumentace: DPS	Datum / č. zakázky: 01/2023 / s21_06
Vedoucí projektant: Ing. Pavel Golík	Odpovědný projektant: Ing. Jiří Čejp	Vypracoval: Ing. Lukáš Sýkora
Akce: VD Baška – převedení extrémních povodní, stavba č. 4142 S0 02 Sdružený objekt		Souprava č.:
Příloha: D.2_3.15.1 Nivelační značka na koruně hráze		Meřítko: 1:10, 1:2, 1:1