

DRUH POZEMKU
PARCELNÍ ČÍSLO

ZASTAVĚNÁ PLOCHA A NÁDVOŘÍ 2049	OSTATNÍ PLOCHA 2014	ZASTAVĚNÁ PLOCHA A NÁDVOŘÍ 2049	OSTATNÍ PLOCHA 2012	LESNÍ POZ. 2003
------------------------------------	------------------------	------------------------------------	------------------------	--------------------

ŘEZ SKLUZEM

PF 01–6

km 0,022

STÁVAJÍCÍ TERÉN/KONSTRUKCE

SROVNÁVACÍ ROVINA


STANIČENÍ [m]

POZNÁMKA K IGP VRTU: VRT BA5 JE UMÍSTĚN 1,5 m PROTIPROUDNĚ.

LEGENDA IGP V PB ZAVÁZÁNÍ HRÁZE

	DRN, HUMÓZNÍ HLÍNA
	NAVÁŽKA – BLÍŽE VIZ POPIS SOND
	JIL PRACHOVITÝ, PEVNÝ, FLUVIÁLNÍ
	JIL PÍŠČITÝ, PLASTICKÝ, FLUVIÁLNÍ
	JIL PLASTICKÝ S ÚLOMKY PÍSKOVCE, PEVNÝ, FLUVIÁLNÍ
	JIL PÍŠČITÝ S ÚLOMKY PÍSKOVCE, TUHÝ AŽ PEVNÝ
	ŠTĚRK PROMĚNLIVĚ ZAJÍLOVANÝ, FLUVIÁLNÍ
	BŘIDLICE – SILNĚ ZVĚTRALÁ V ELUVIUM – JIL TVRDÝ

3.0
HLADINA PODZEMNÍ VODY NARAŽENÉ
USTÁLENÉ

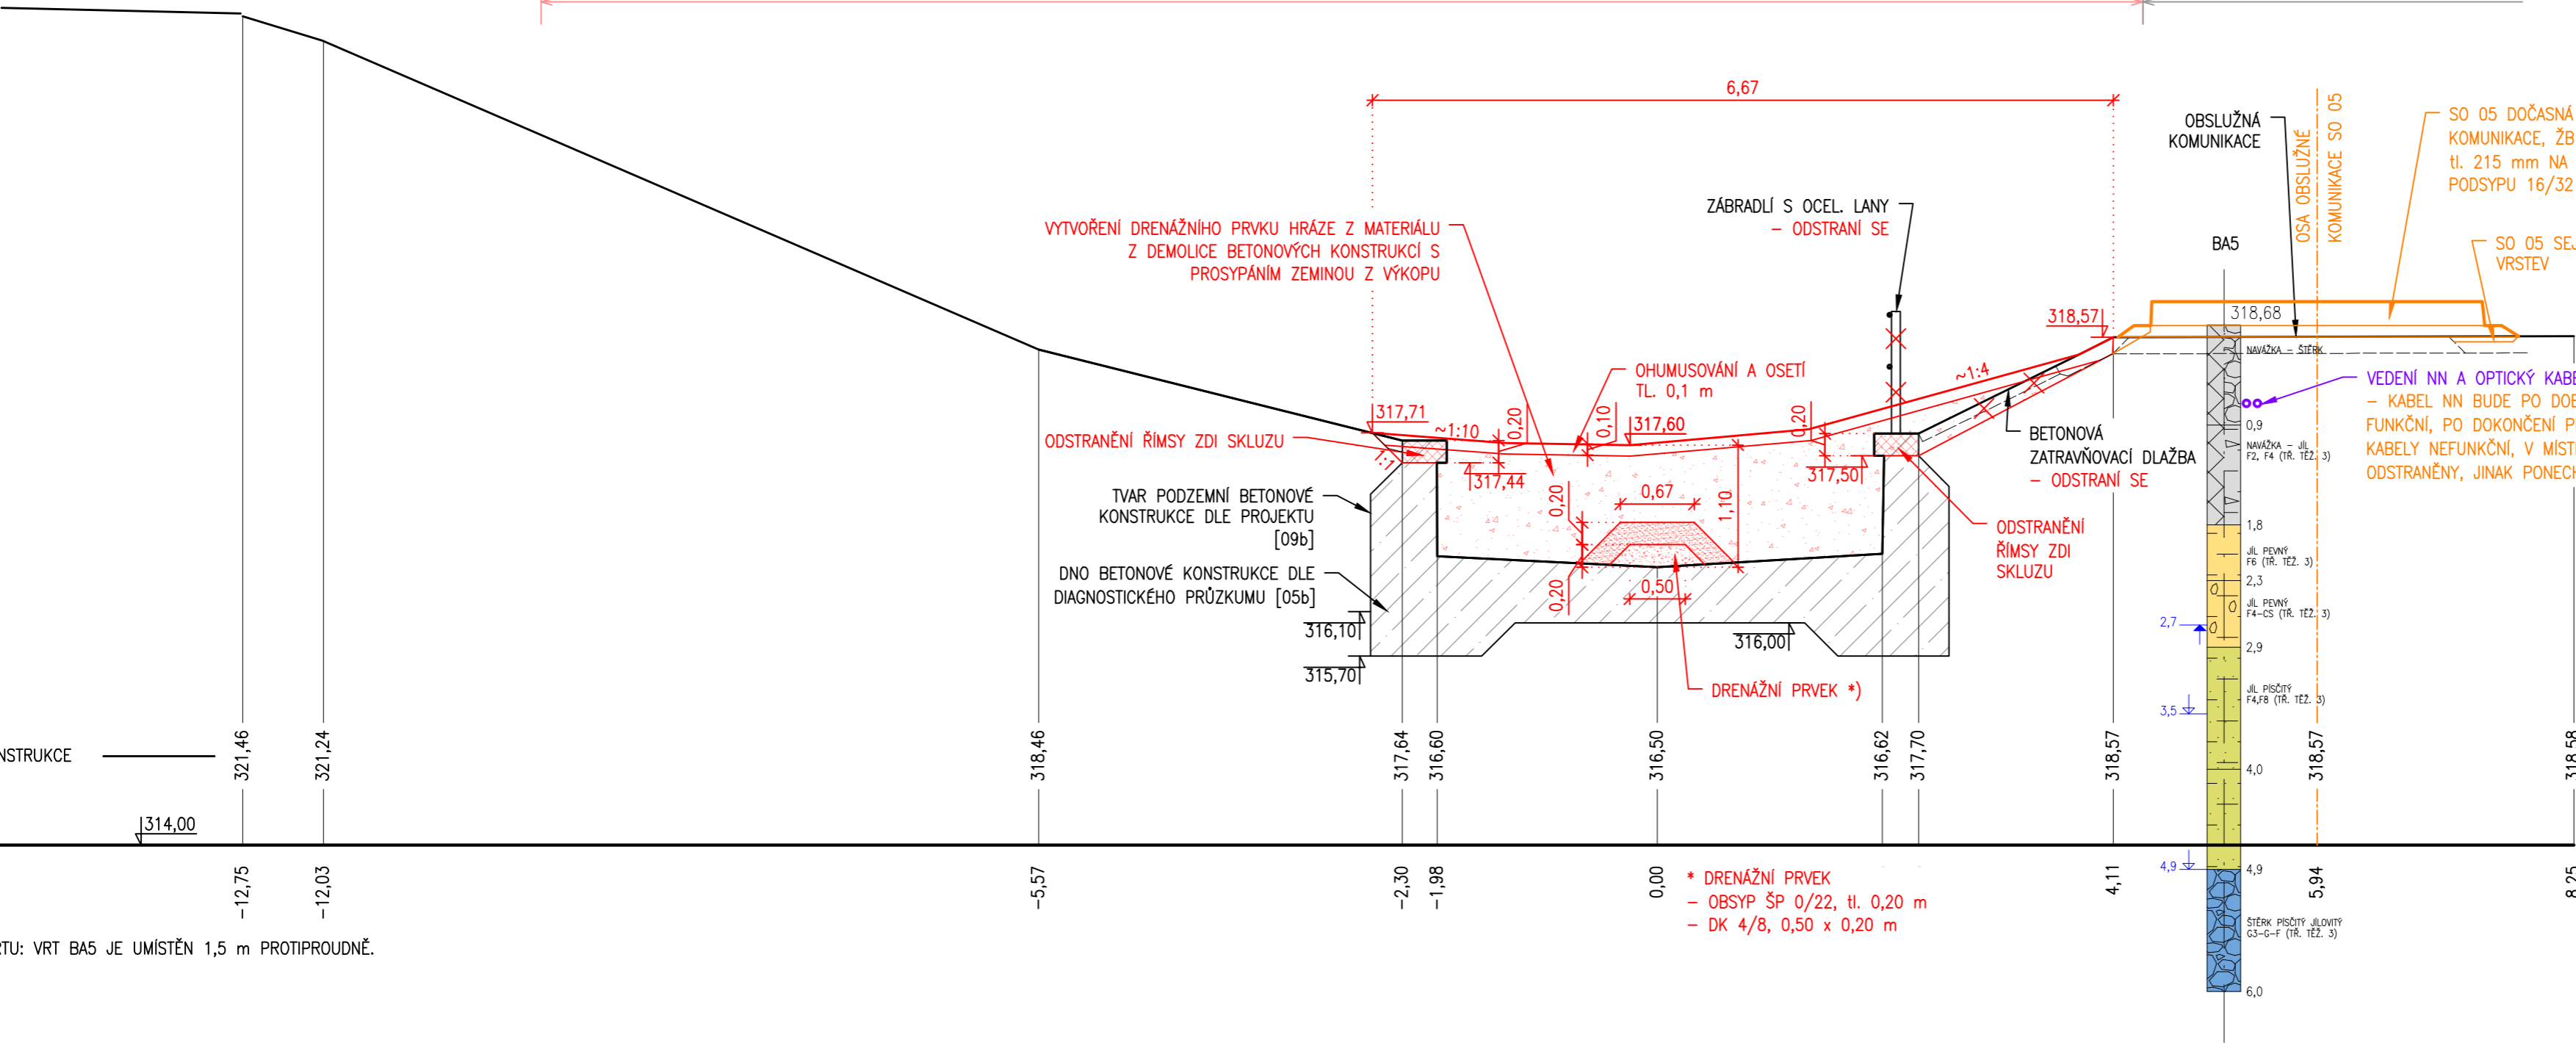

VÝŠKOVÝ SYSTÉM B.p.v.

Golík VH, s. r. o., Ing. Pavel Golík, Babice nad Svitavou 162 66401, tel: 734 136 339, e-mail: golik@golikvh.cz		
Objednatel: Povodí Odry, s. p.	Stupeň dokumentace: DPS	Datum / č. zakázky: 01/2023 / s21_06
Vedoucí projektant: Ing. Pavel Golík	Odpovědný projektant: Ing. Pavel Golík	Vypracoval: Ing. Lukáš Sýkora
Akce: VD Baška – převedení extrémních povodní, stavba č. 4142 SO 01 Pravobřežní zavázání hráze		Souprava č.:
Příloha: D.1_2.5.6 Příčný řez – PF 01–6		Meřítko: 1:50

GOLIK≡VH