ŘEZ A-A

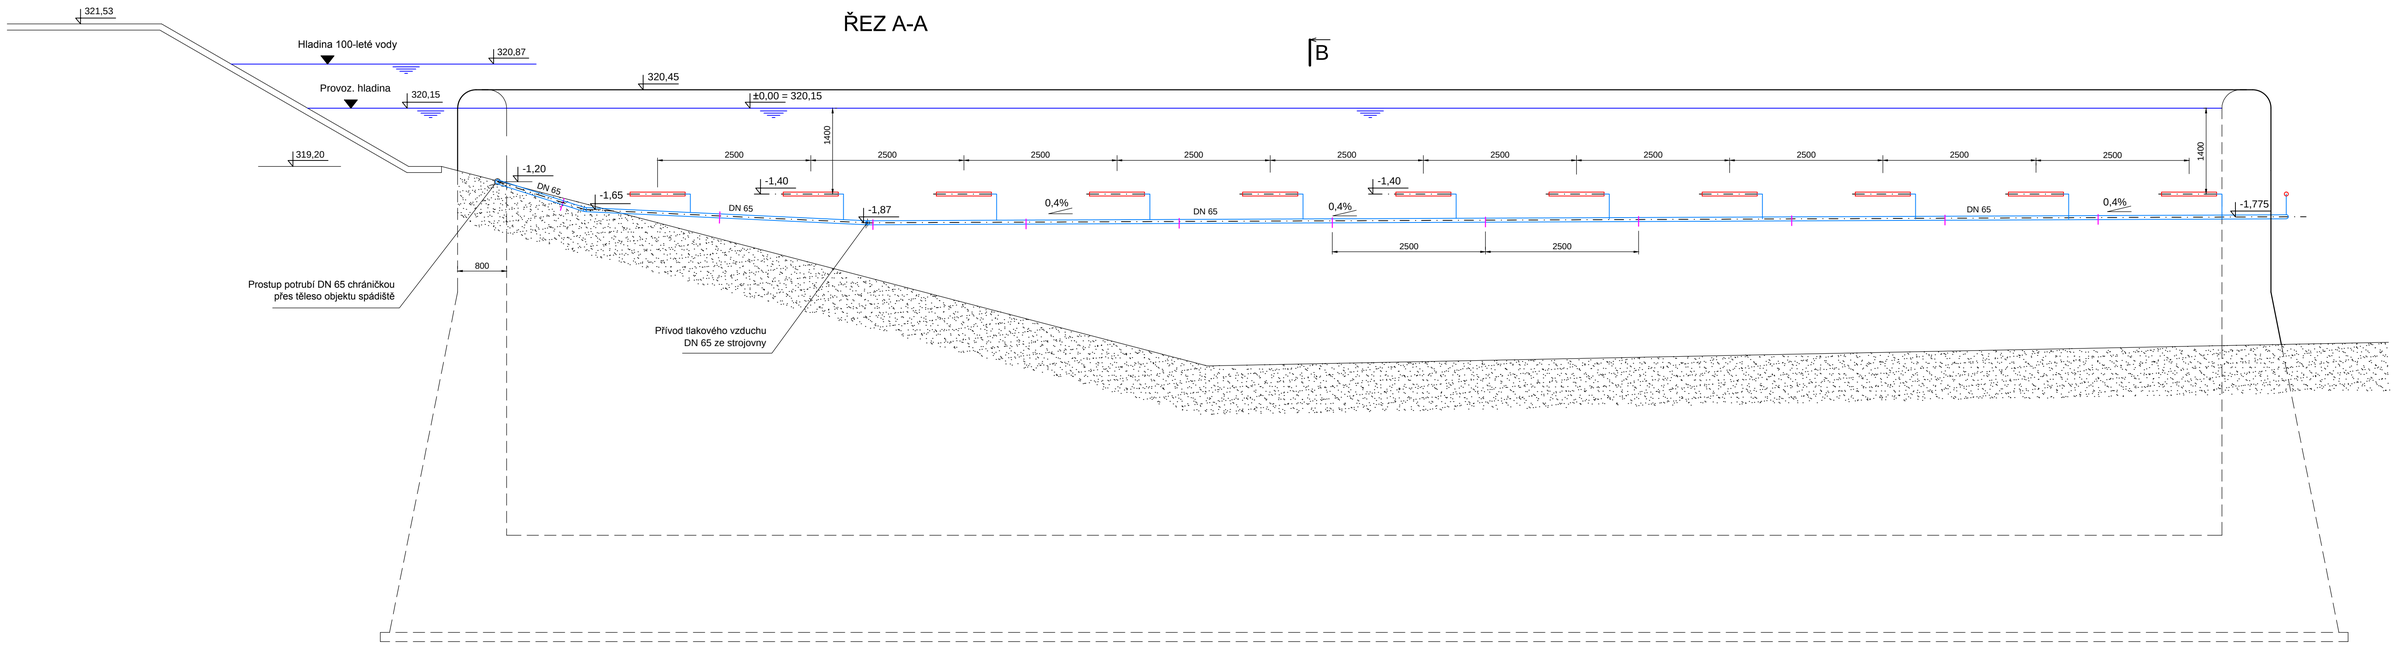

PŮDORYS

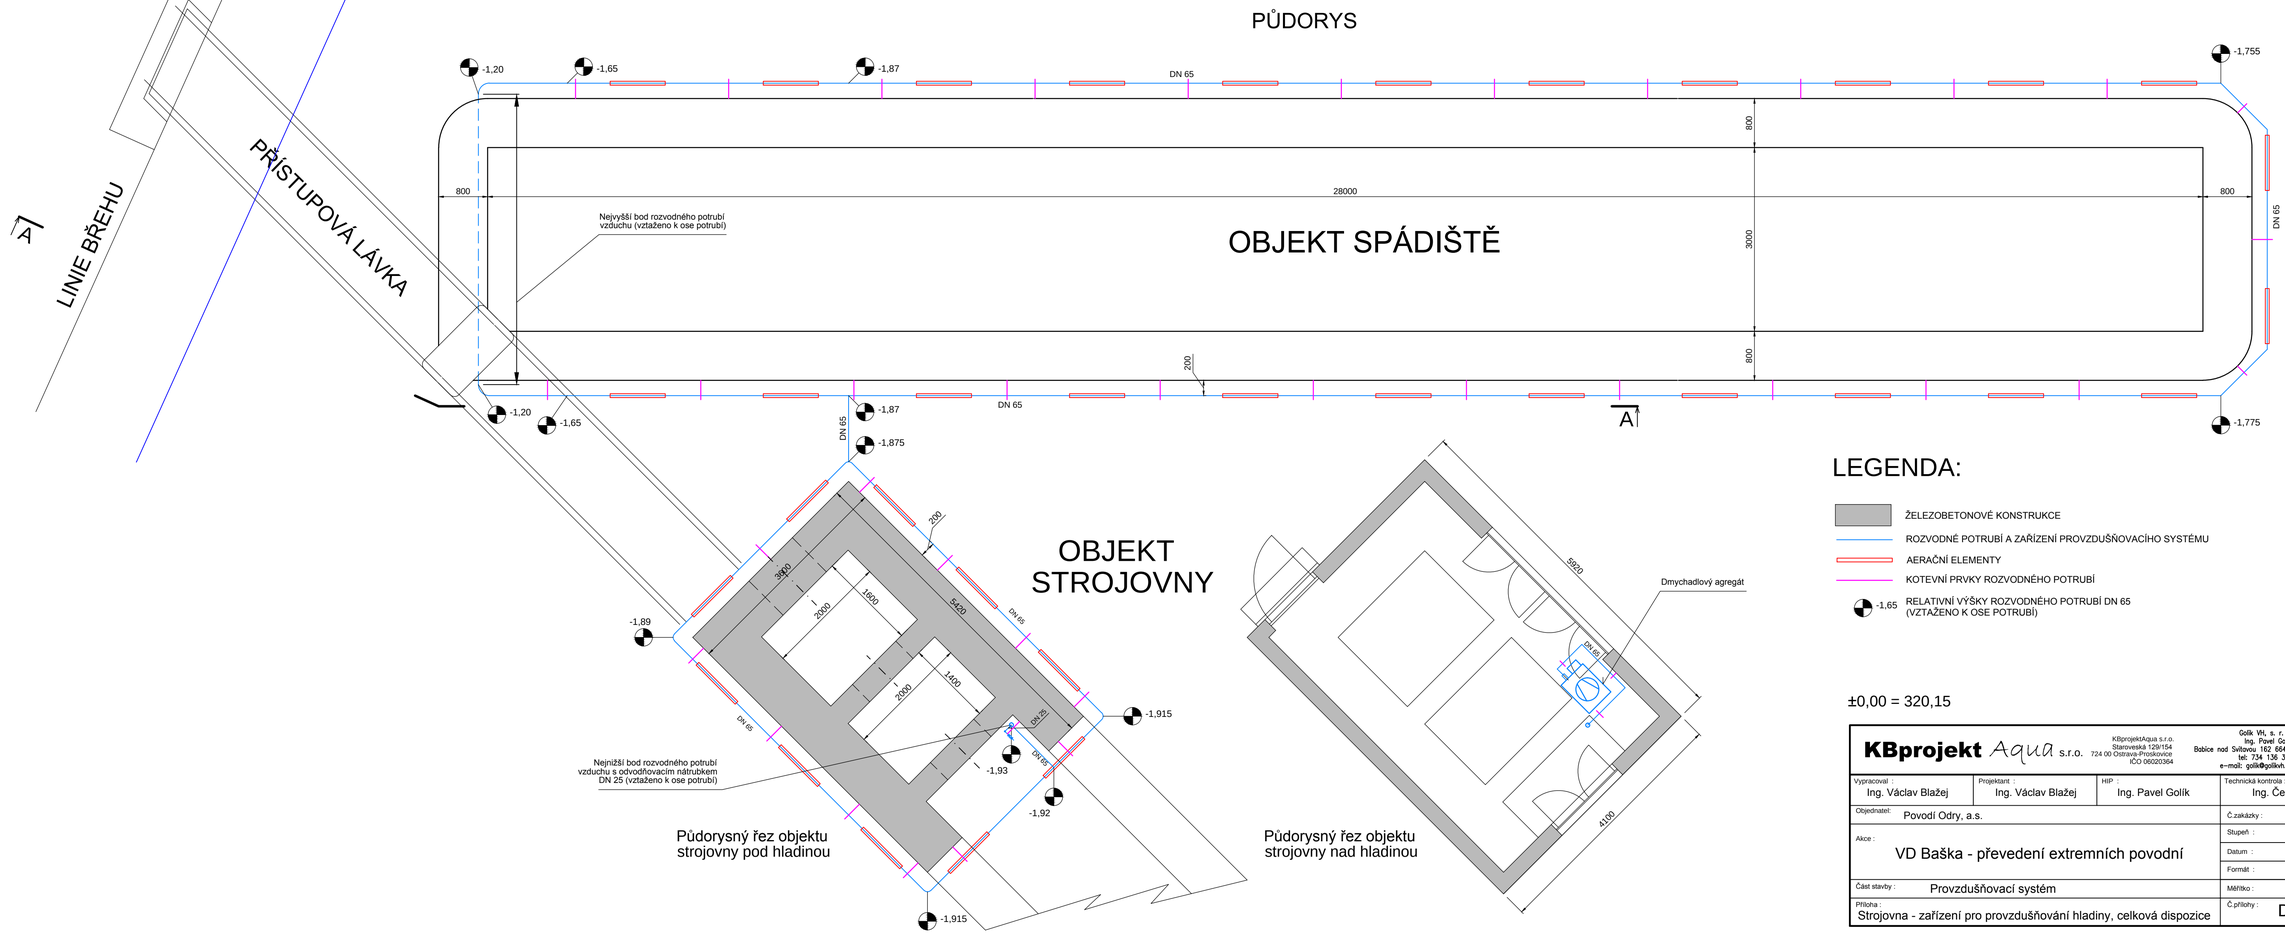

LEGENDA:

- ŽELEZOBETONOVÉ KONSTRUKCE
- ROZVODNÉ POTRUBÍ A ZAŘÍZENÍ PROVZDUŠŇOVACÍHO SYSTÉMU
- AERAČNÍ ELEMENTY
- KOTEVNÍ PRVKY ROZVODNÉHO POTRUBÍ
- -1,65 RELATIVNÍ VÝŠKY ROZVODNÉHO POTRUBÍ DN 65 (VZTAŽENO K OSE POTRUBÍ)

±0,00 = 320,15

KBprojekt Aqua s.r.o. KBprojektAqua s.r.o. Starovieska 129/154 724 00 Ostrava-Proskovice IČO 06020364			Golik VH, s. r. o. Ing. Pavel Golik Babice nad Svitavou 162 66401 tel: 734 136 339 e-mail: golik@golikvh.cz GOLIK VH
Vypracoval : Ing. Václav Blažej	Projektant : Ing. Václav Blažej	HIP : Ing. Pavel Golik	Technická kontrola : Ing. Čestmír Krkoška
Objednatel: Povodí Odry, a.s.			Č.zakázky : 2023-008
Akce : VD Baška - převedení extremních povodní			Stupeň : DPS
			Datum : 03/2023
			Formát : 8 A4
Část stavby : Provzdušňovací systém			Měřítko : 1:50
Příloha : Strojovna - zařízení pro provzdušňování hladiny, celková dispozice			Č.přílohy : D.2_3.5.3