




DETAIL KOTVENÍ PROVZD.  
ELEMENTŮ

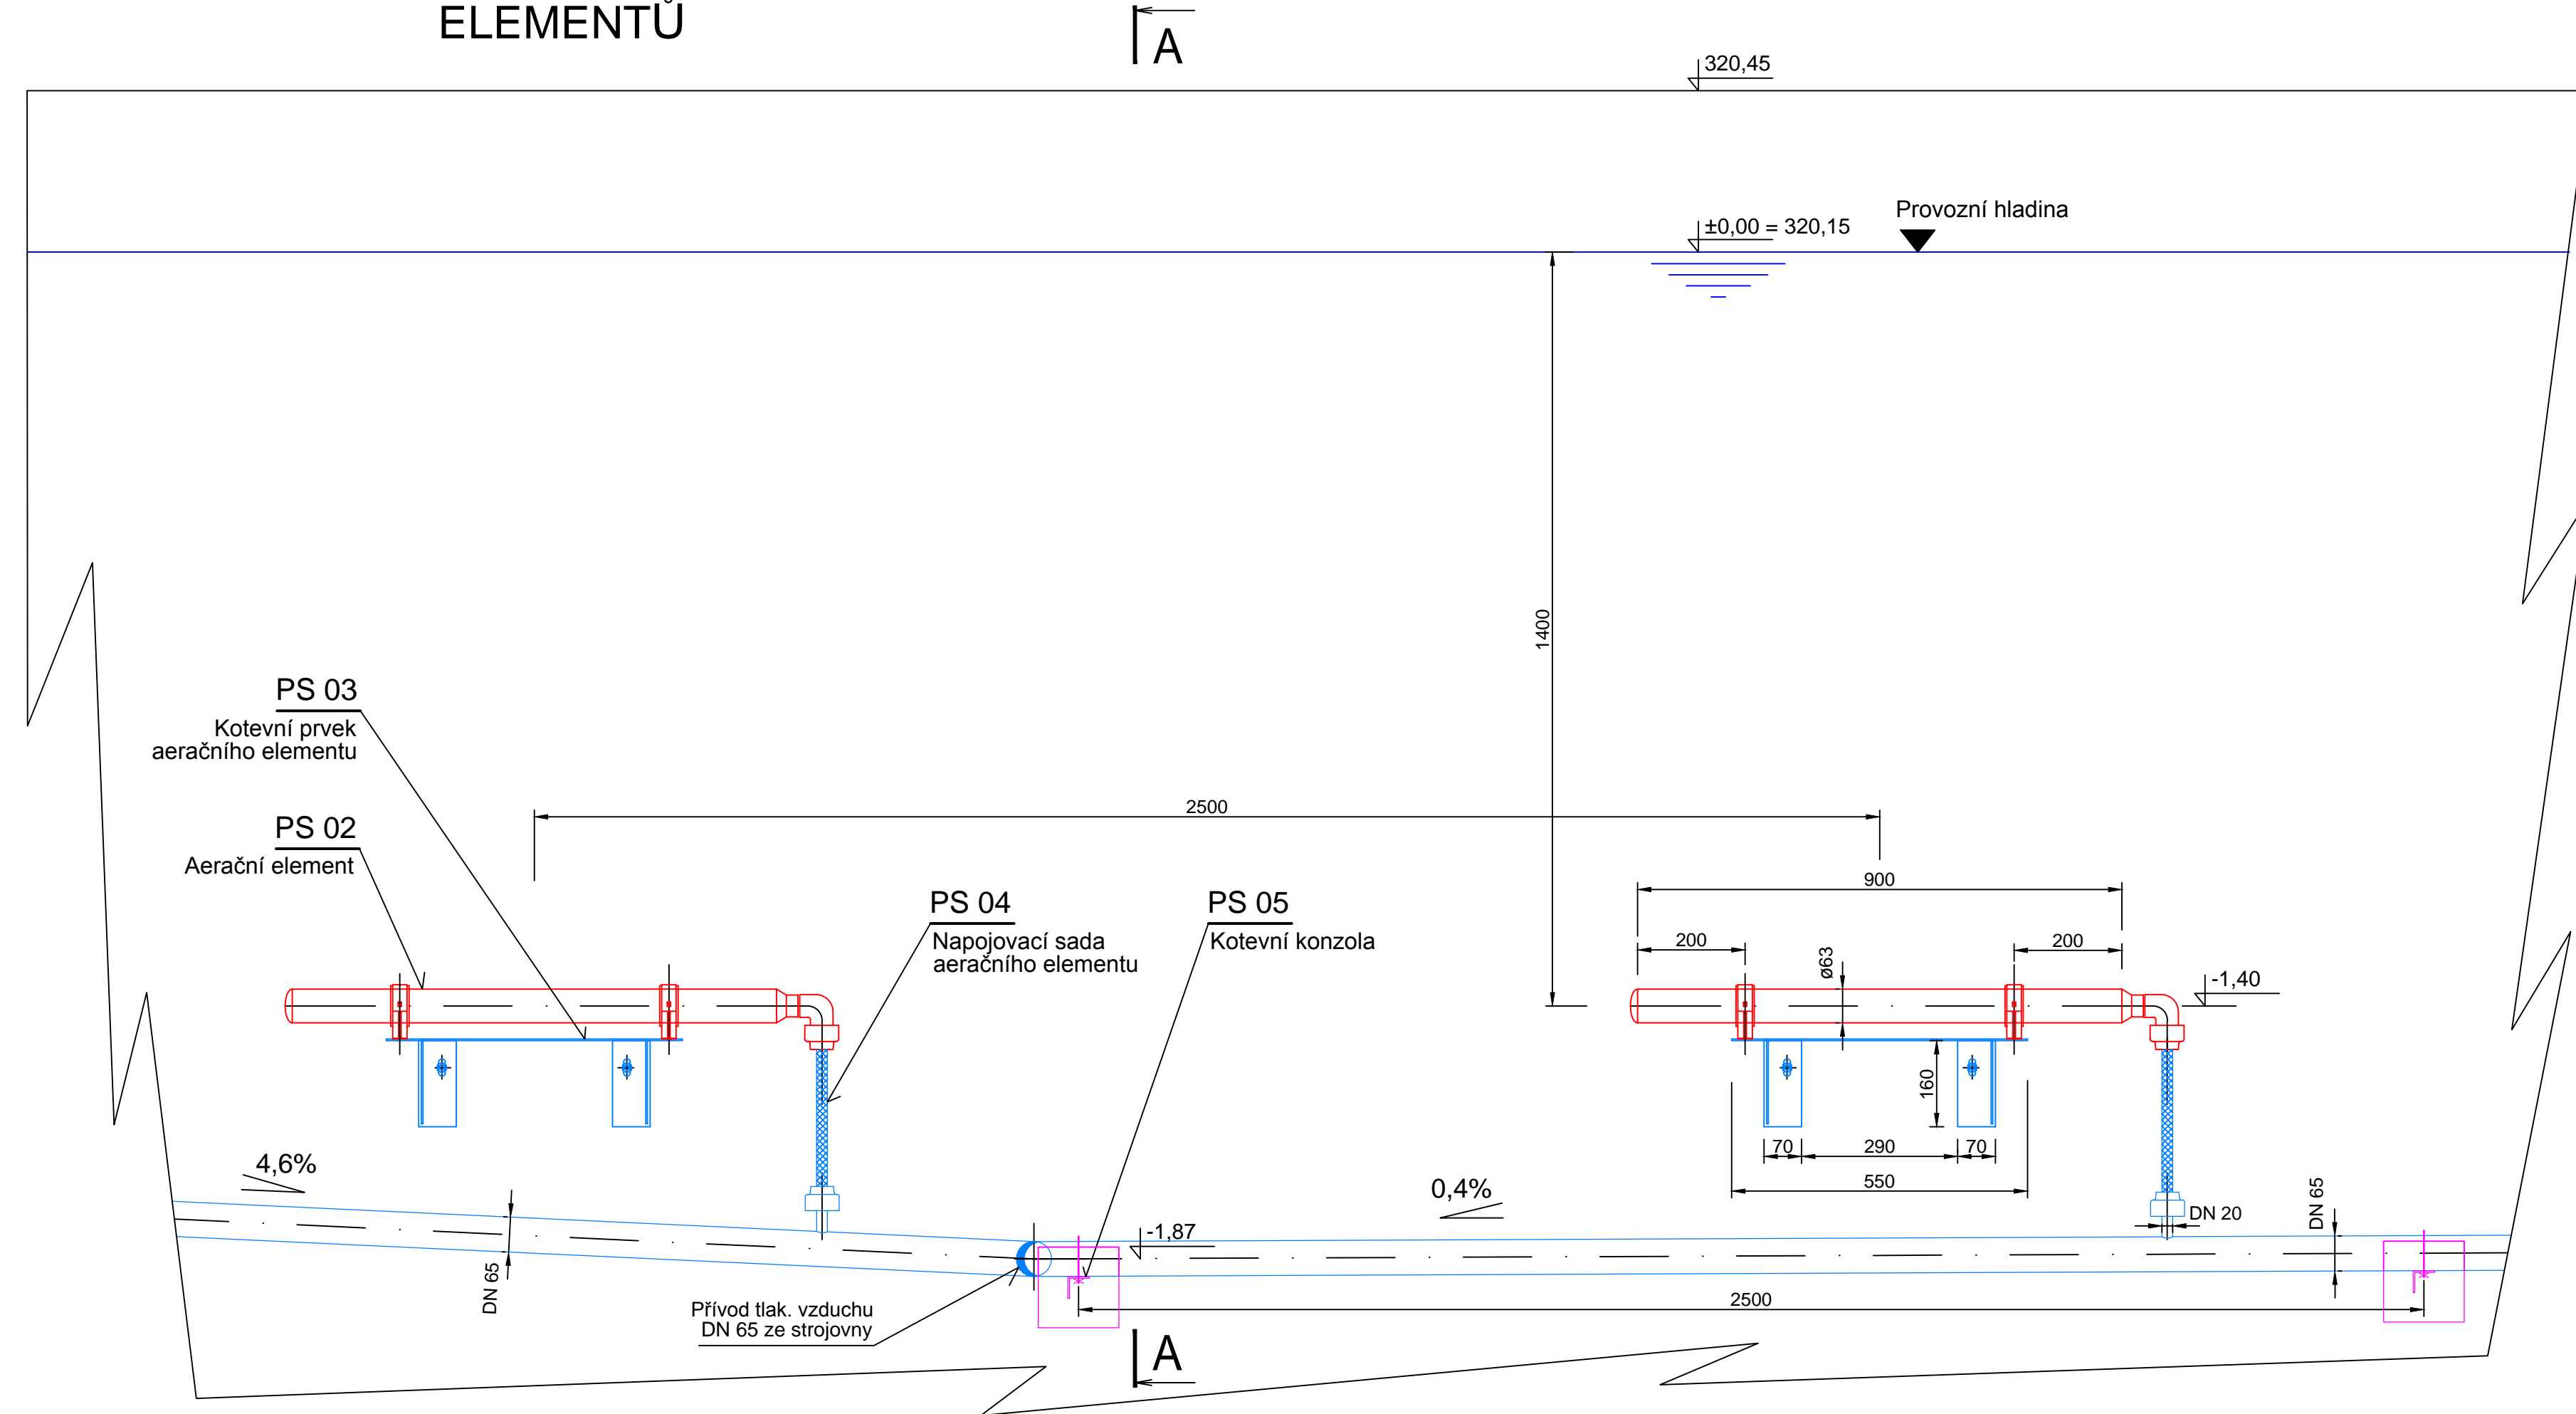


ŘEZ A-A

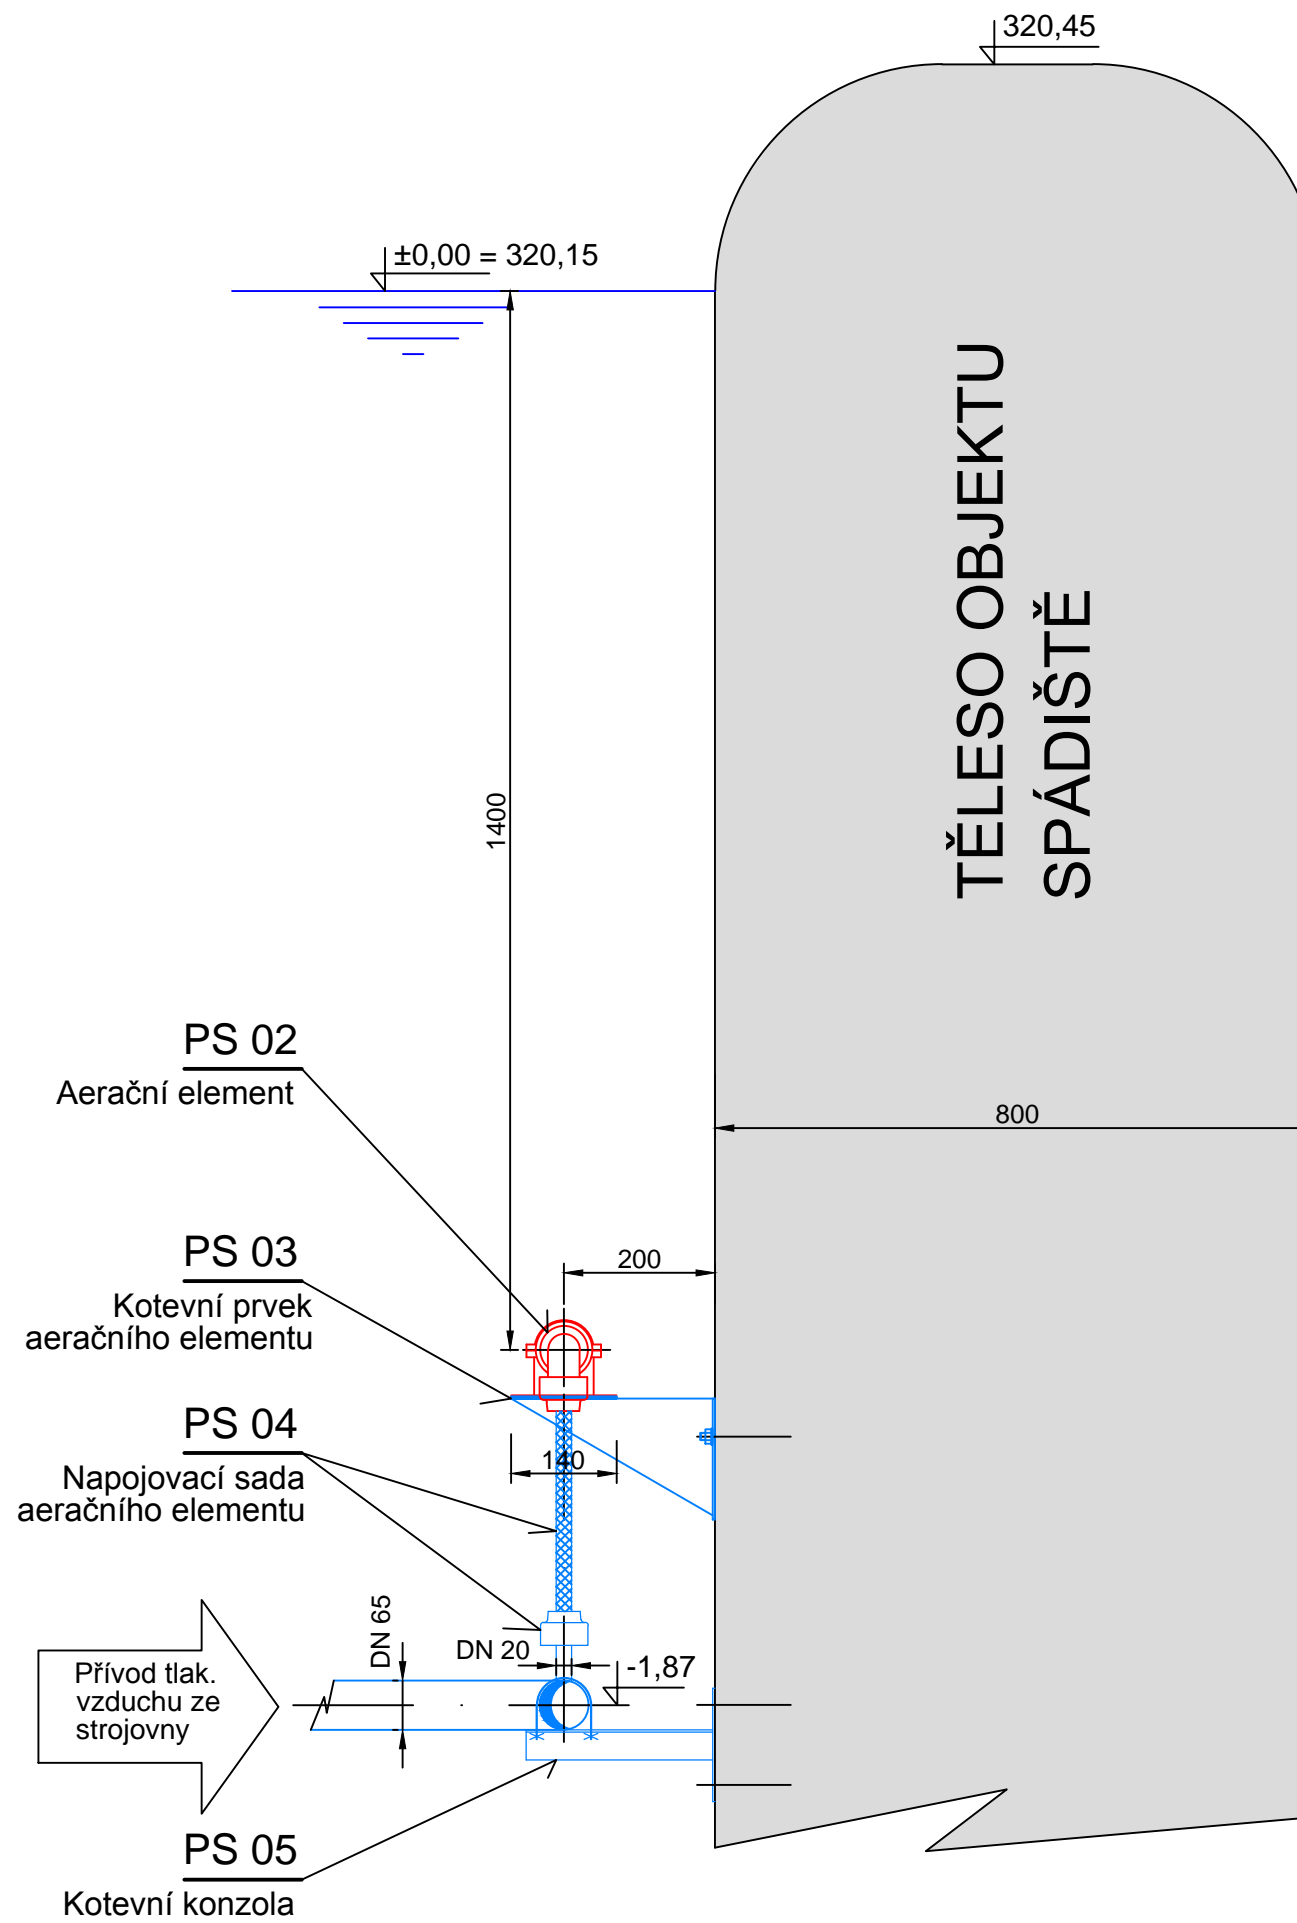

ŘEZ B-B

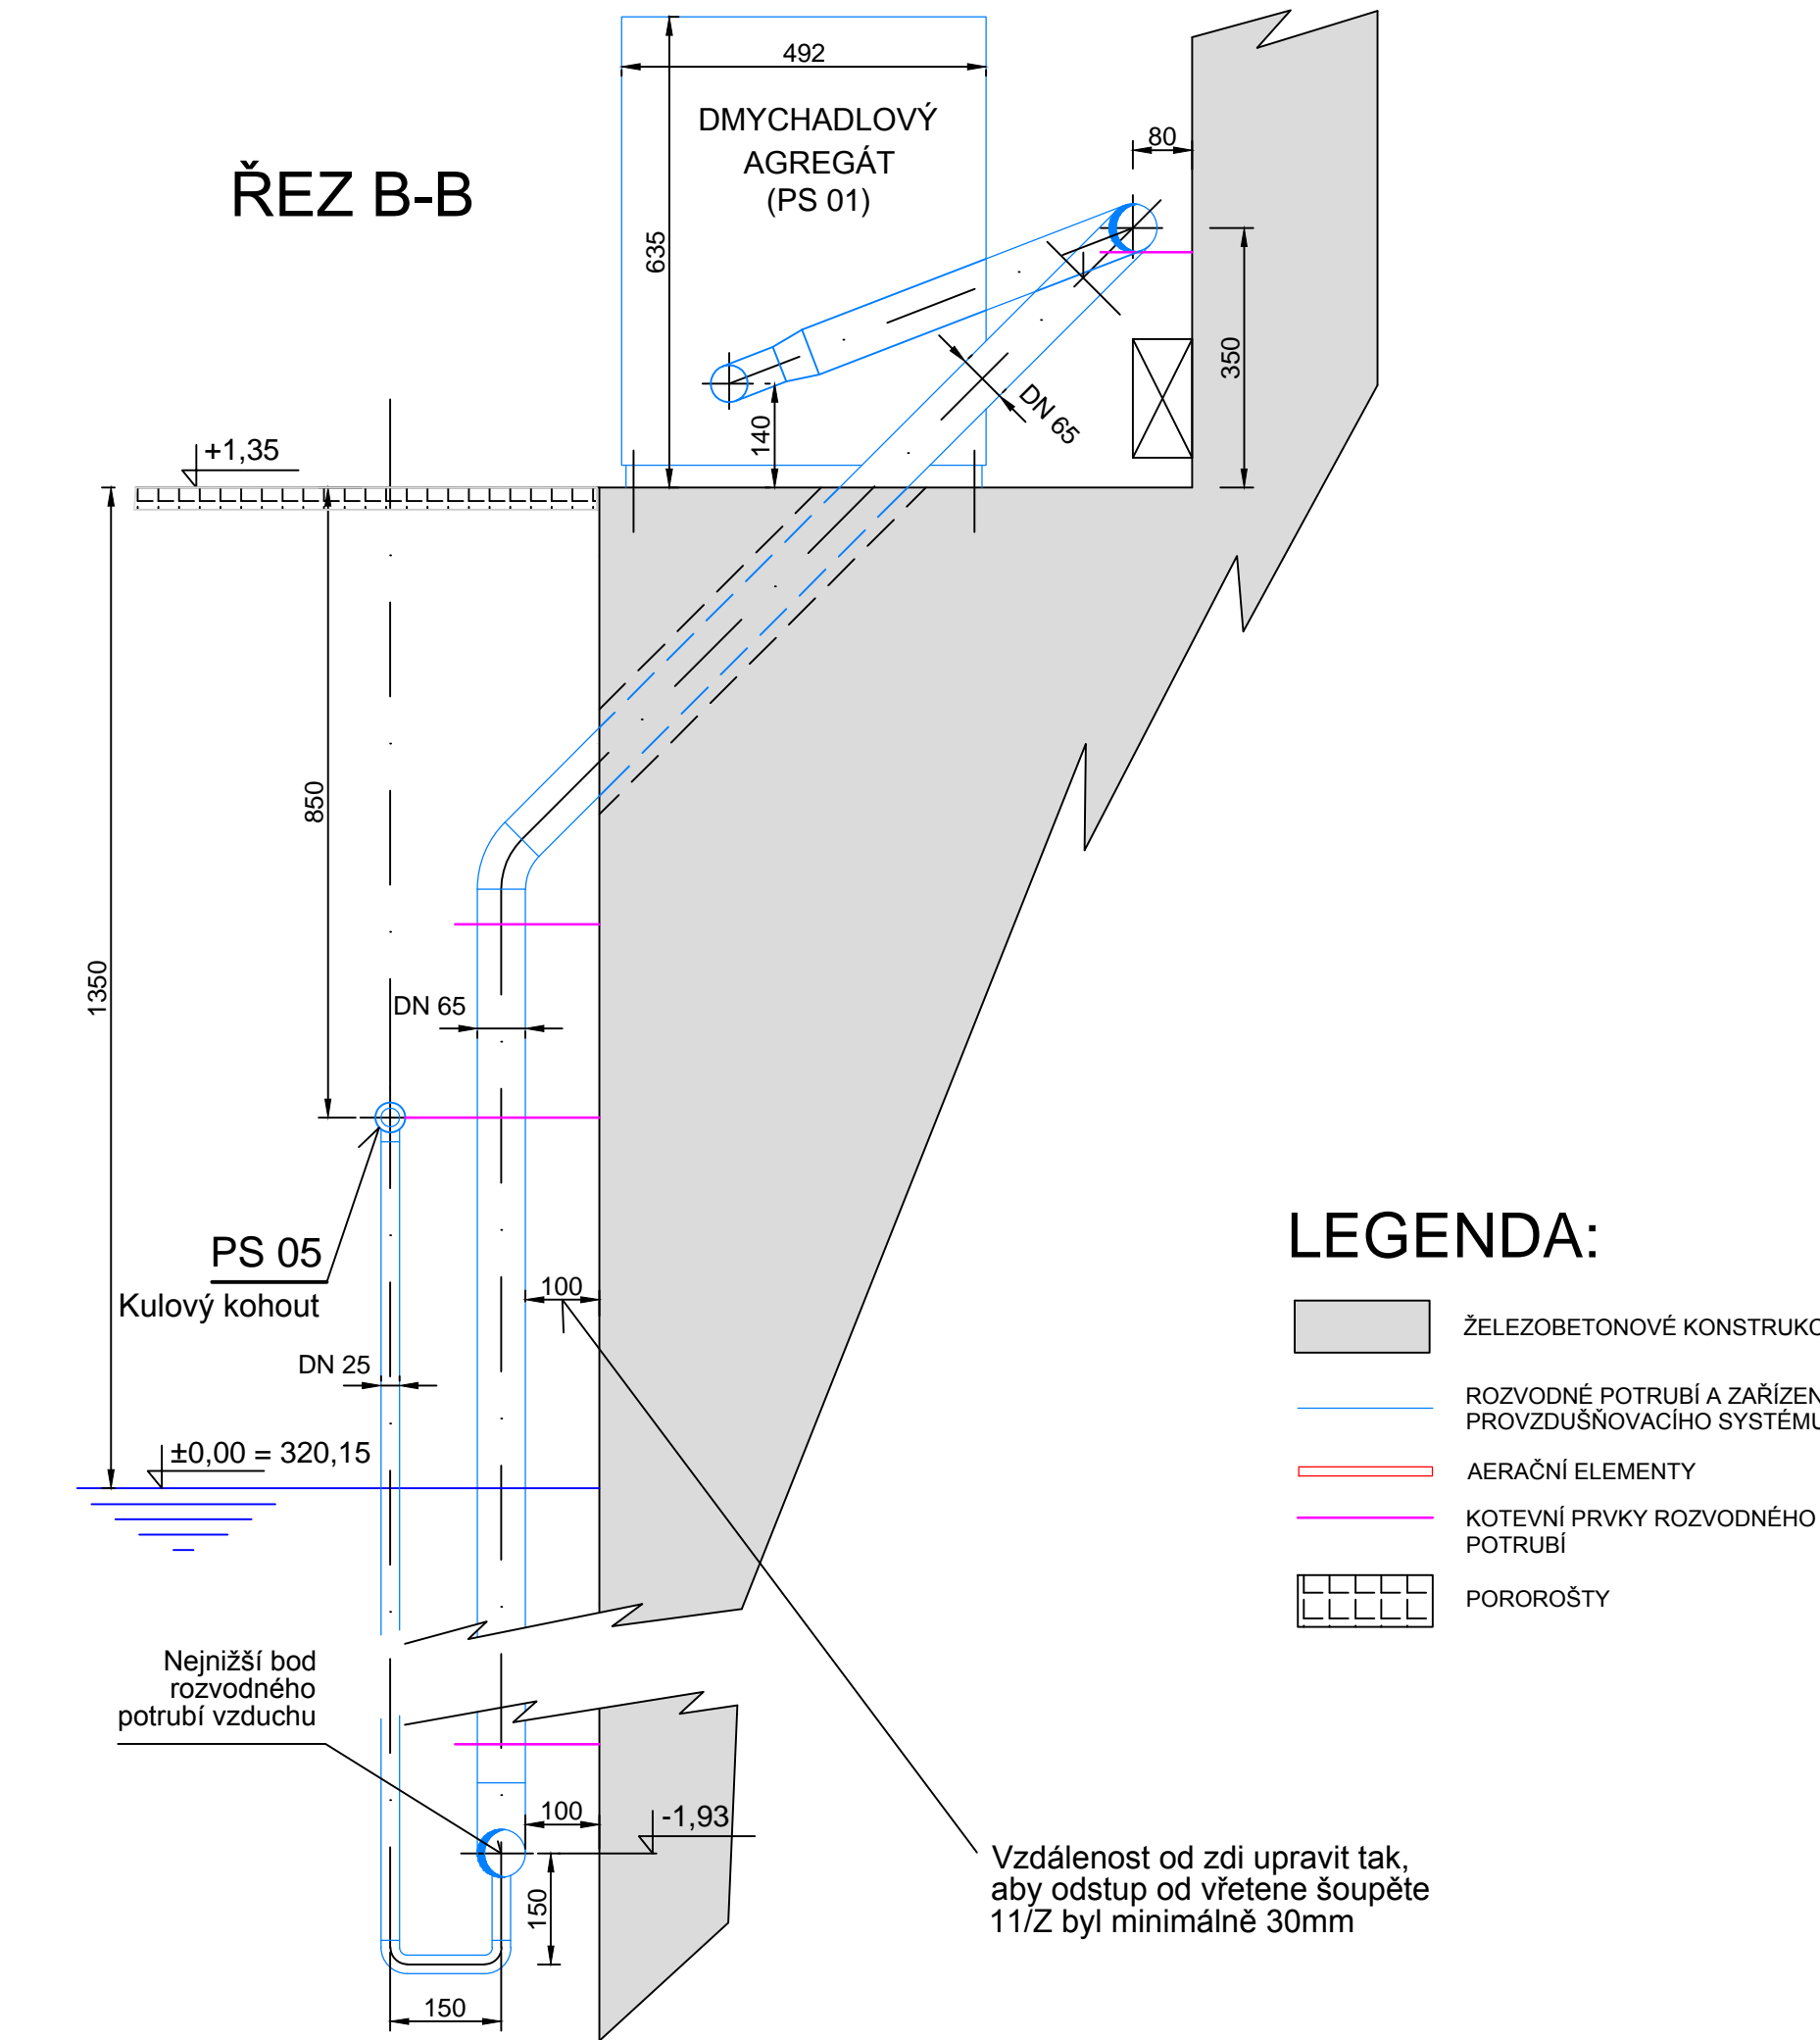

DETAIL UMÍSTĚNÍ DMYCHADLA - PŮDORYS

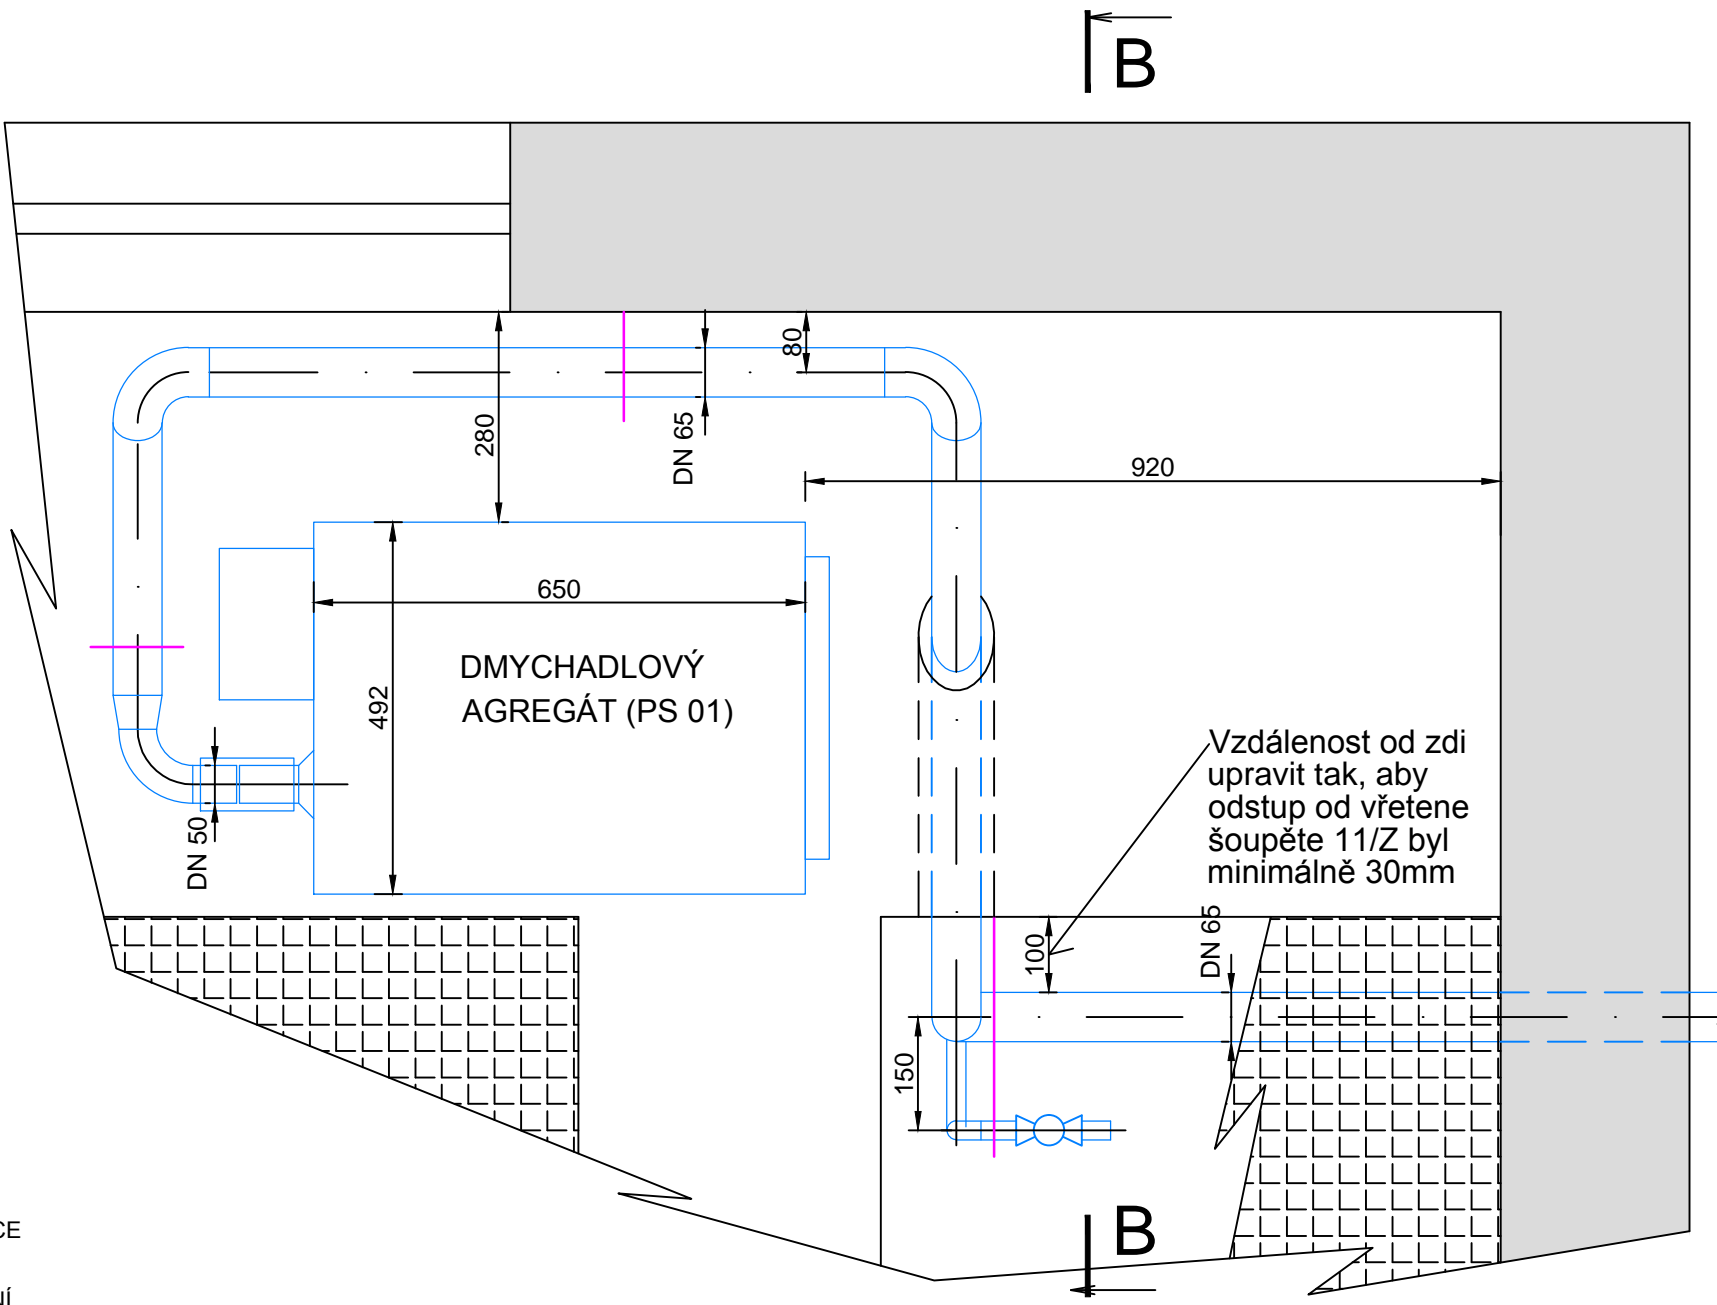

±0,00 = 320,15

<b>KBprojekt Aqua</b>		KBprojektAqua s.r.o. Starovská 129/154 724 00 Ostrava-Proskovice IČO 06020364		Golík V.H., s. r. o. Ing. Pavel Golík Bobice nad Svitavou 162 66401 tel: 734 136 339 e-mail: golik@golikvh.cz	
Vypracoval :	Ing. Václav Blažej	Projektant :	Ing. Václav Blažej	HIP :	Ing. Pavel Golík
Objednatel :	Povodí Odry, a.s.				Technická kontrola :
Akce :	VD Baška - převedení extrémních povodní				Ing. Čestmír Krkoška
Část stavby :	Provzdušňovací systém				Č. zakázky :
Strojovna - zařízení pro provzdušňování hladiny, detaily					2023-008
				Datum :	DPS
				Formát :	03/2023
				Měřítko :	8 A4
				Č. přílohy :	1:10
				D.2_3.5.4	