


VZOROVÝ PŘÍČNÝ ŘEZ B (PF 22)
M 1:50

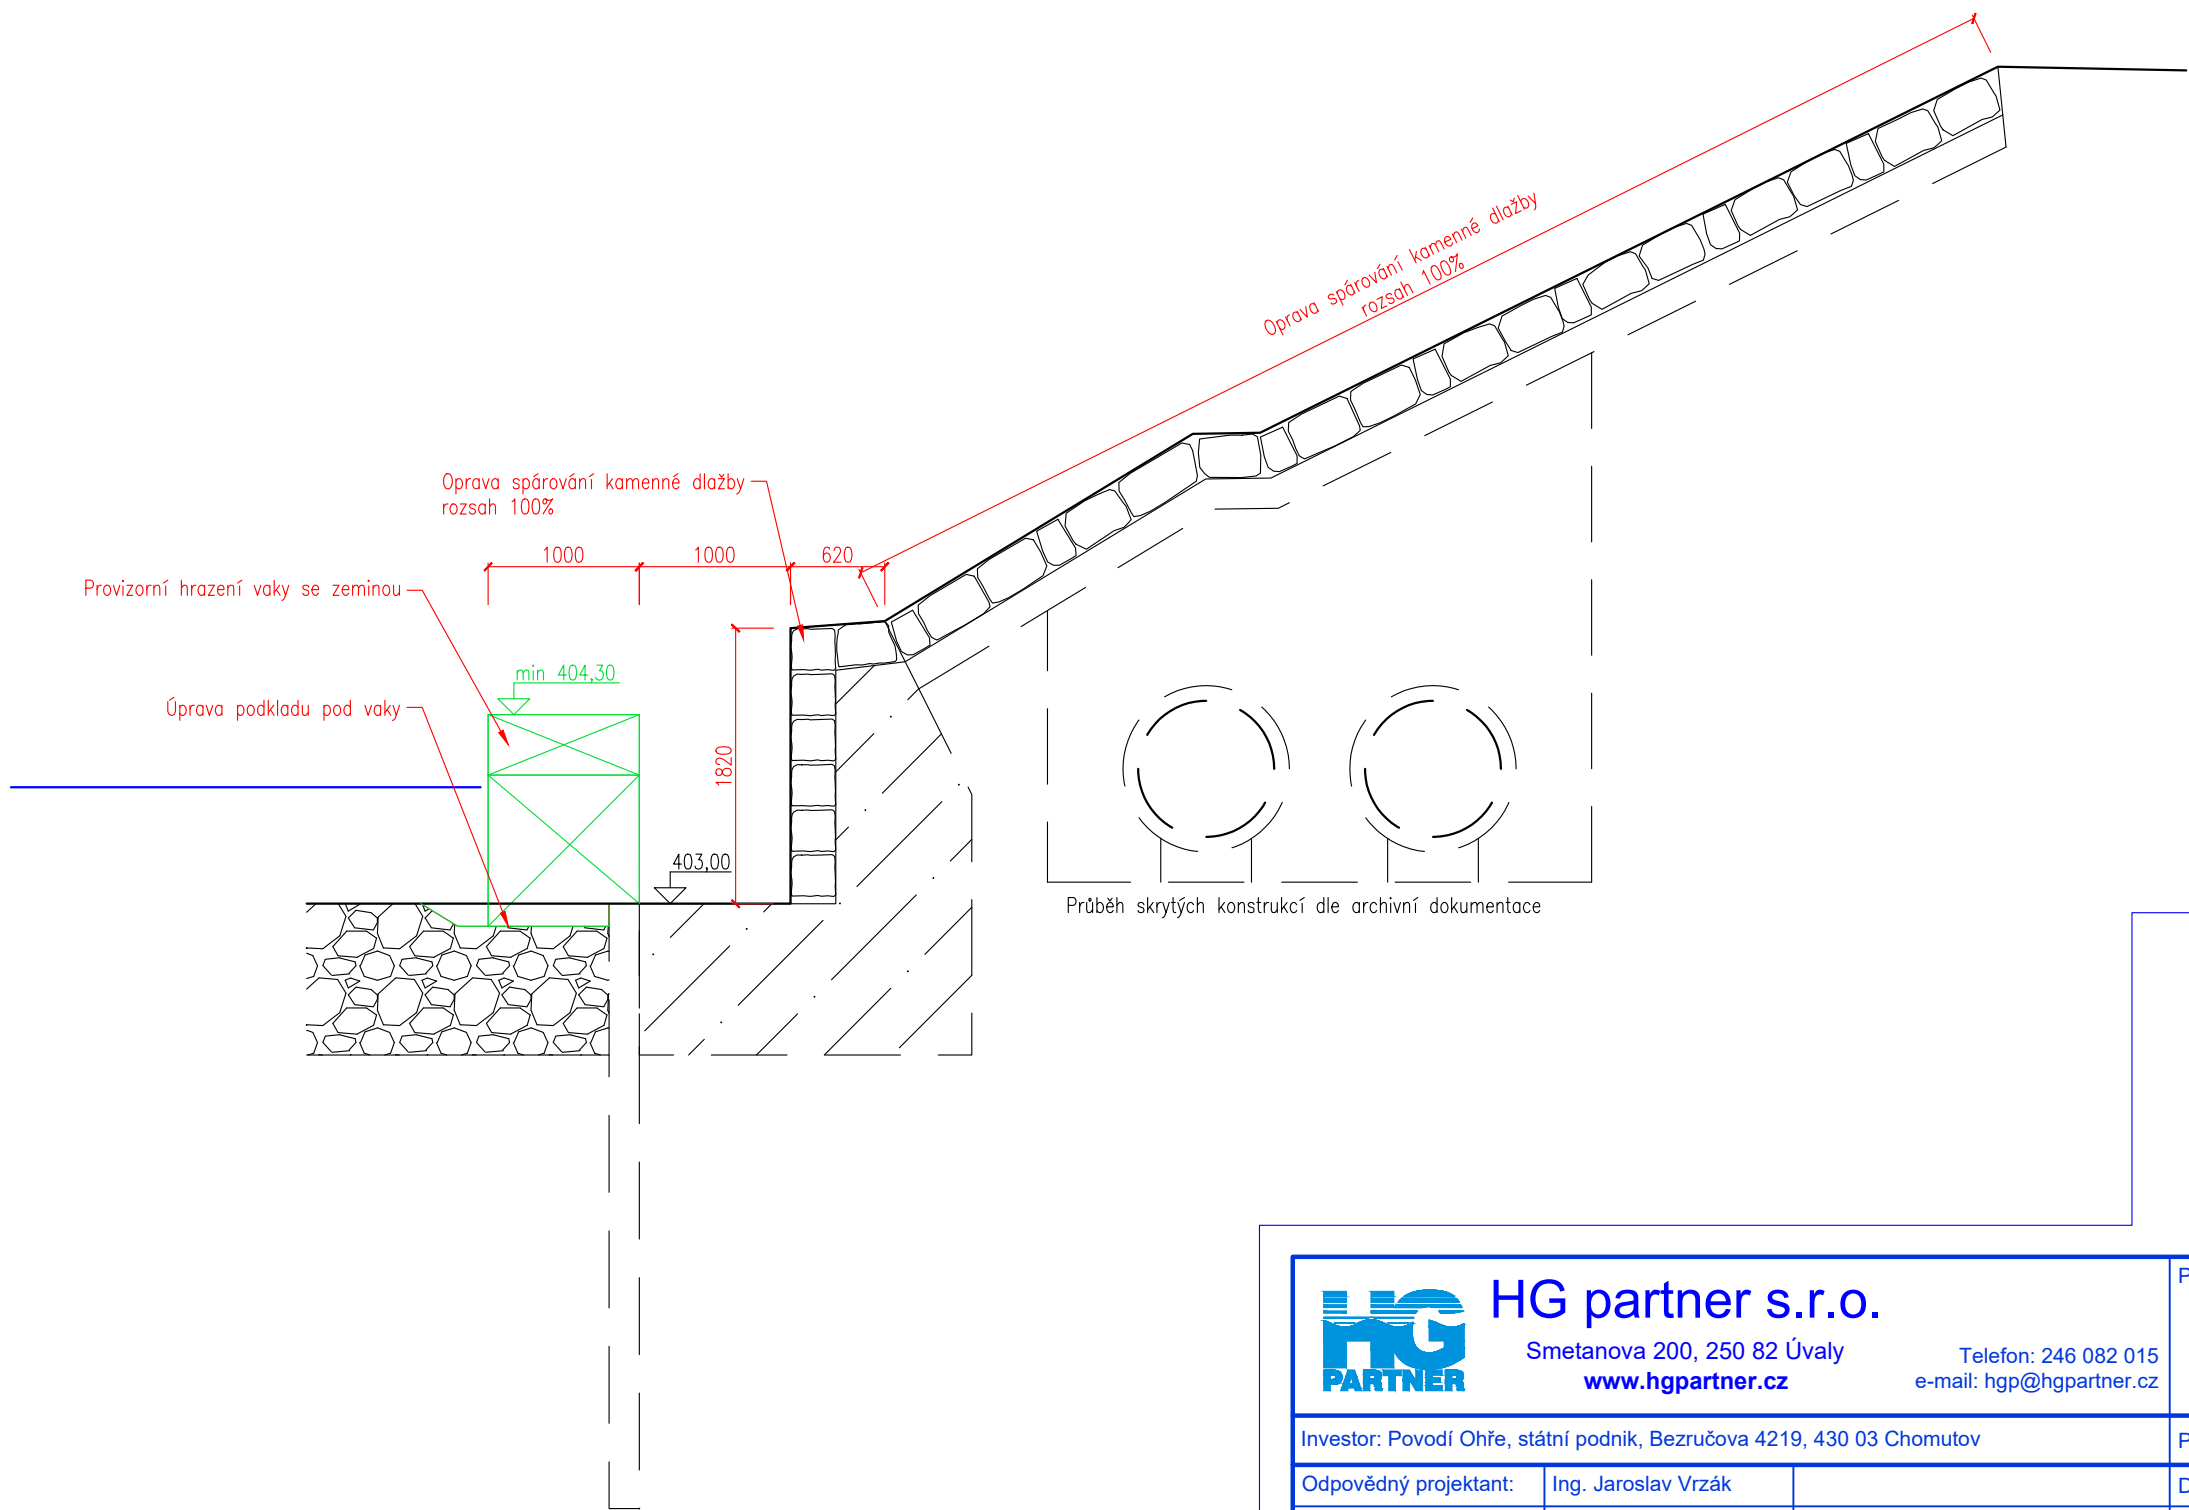

 HG partner s.r.o. Smetanova 200, 250 82 Úvaly www.hgpartner.cz Telefon: 246 082 015 e-mail: hgp@hgpartner.cz			Paré č.:	
Investor: Povodí Ohře, státní podnik, Bezručova 4219, 430 03 Chomutov			Počet A4:	
Odpovědný projektant:	Ing. Jaroslav Vrzák		Datum:	03/2021
Vypracoval:	Ing. Aleš Šimůnek		Změna:	-
Akce: Jez Černý Mlýn ř.km 209,162 - 209,362 - oprava spárování dlažeb v podjezí - projektová dokumentace DSJ			Stupeň:	DSJ
			Č. zakázky:	H-20/020
Název části: DOKUMENTACE OBJEKTŮ			Část:	D
Příloha: VZOROVÝ PŘÍČNÝ ŘEZ			Měřítko:	Č. přílohy: D.5.2