



SITUAČNÍ VÝKRES ŠIRŠÍCH VZTAHŮ
M 1:5 000, 1:50 000

SITUACE ZABAGED 1:5 000

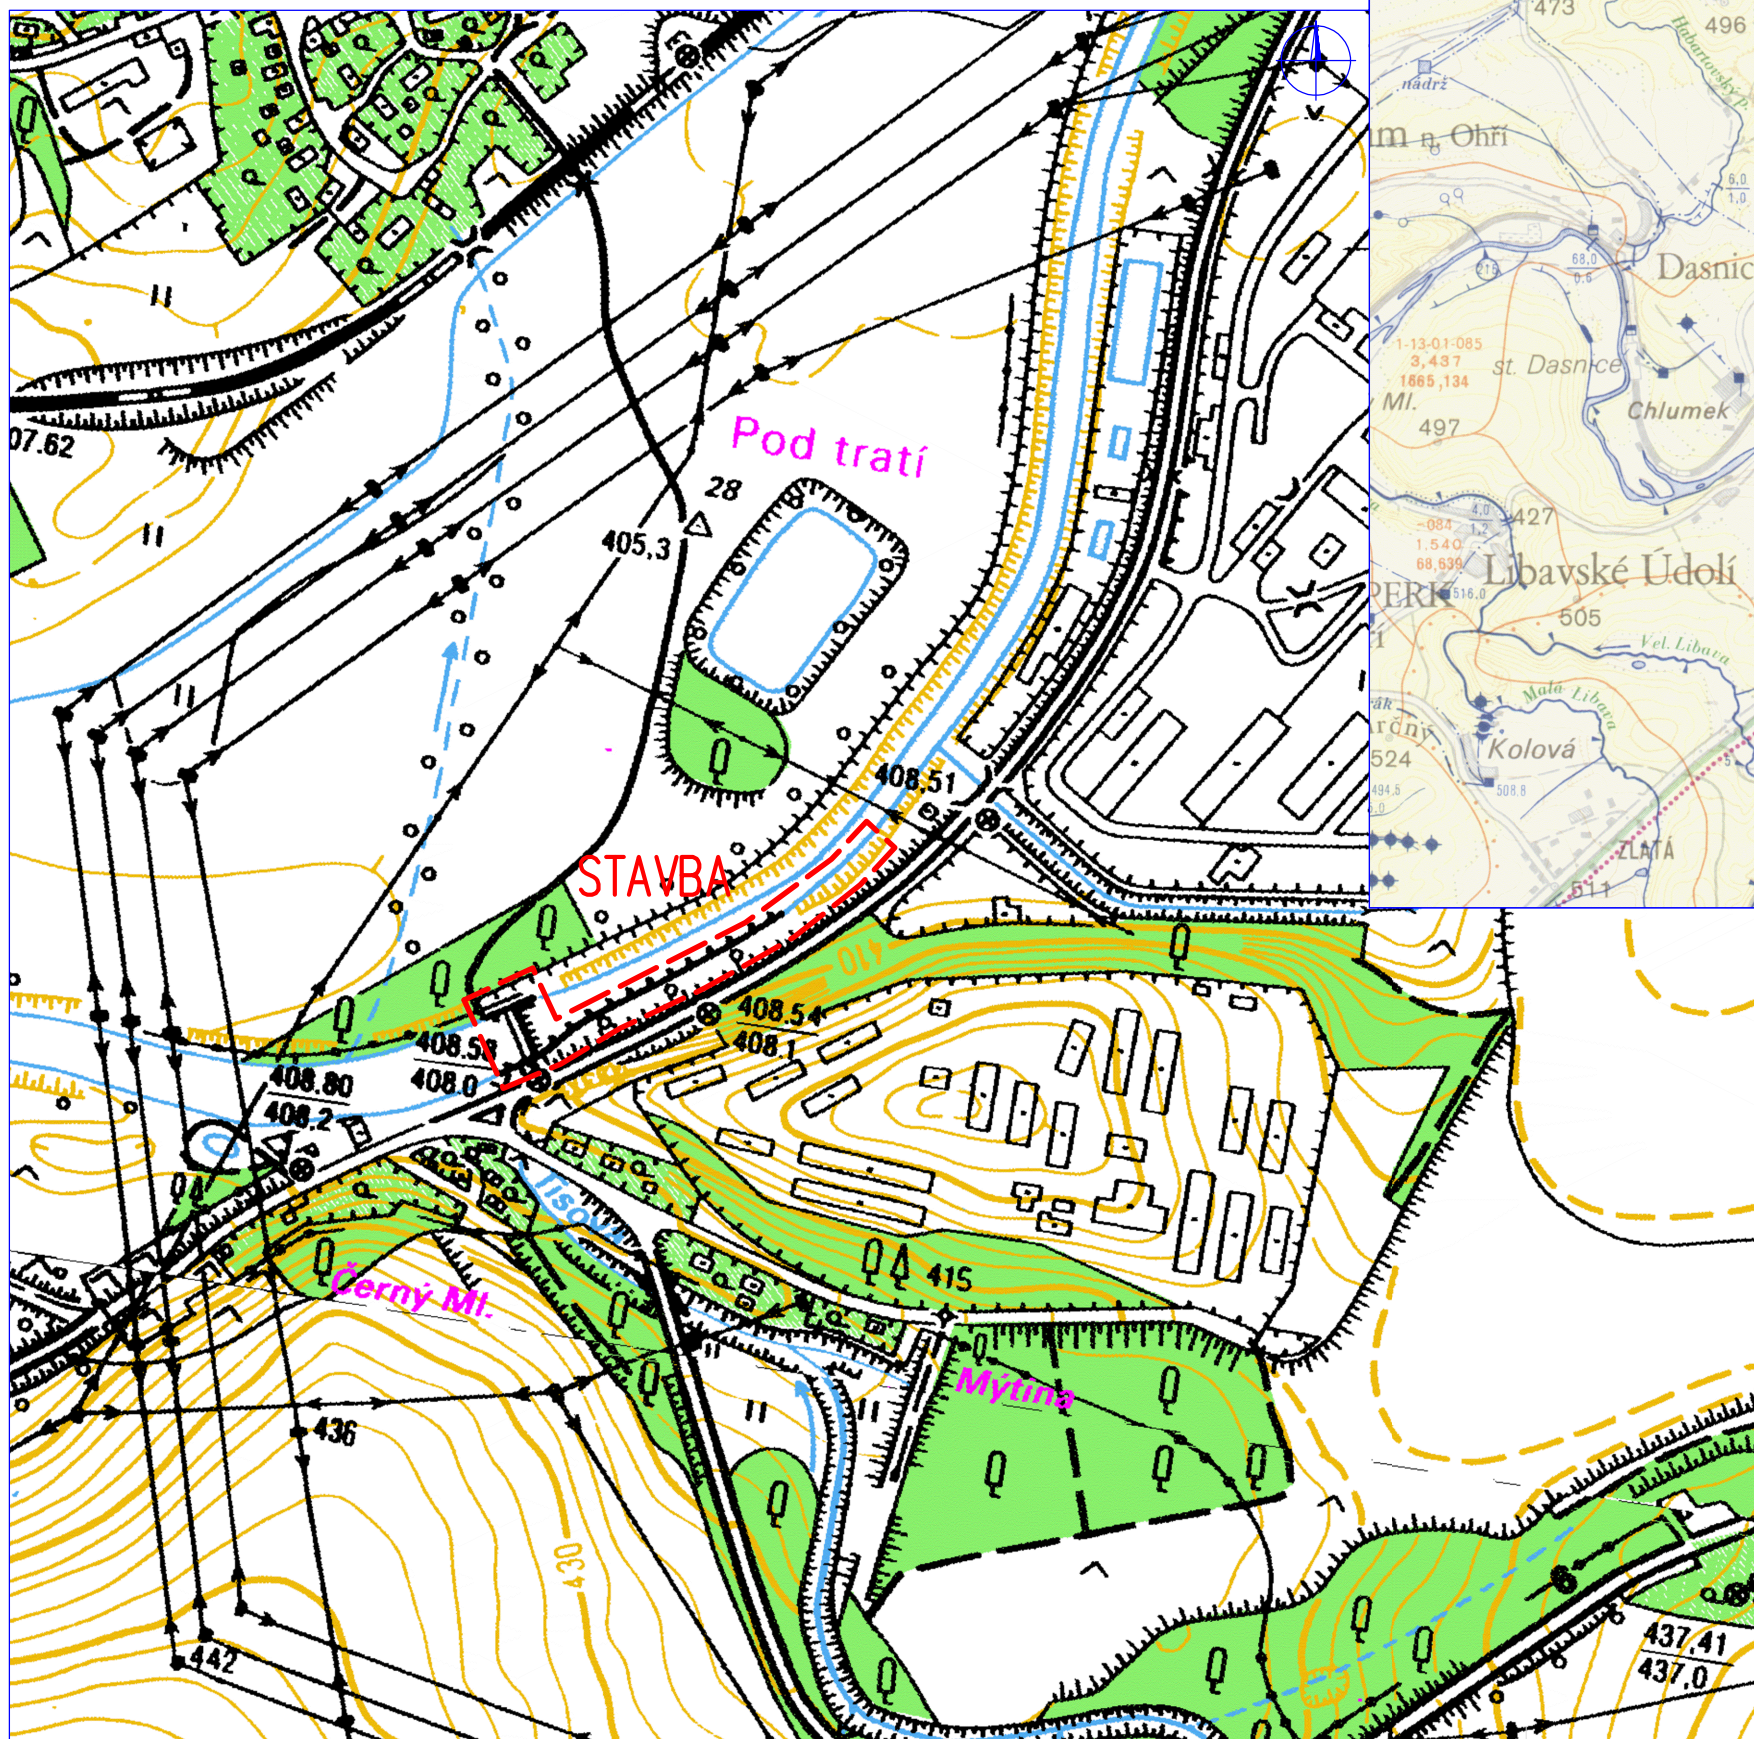

VH MAPA 1:50 000

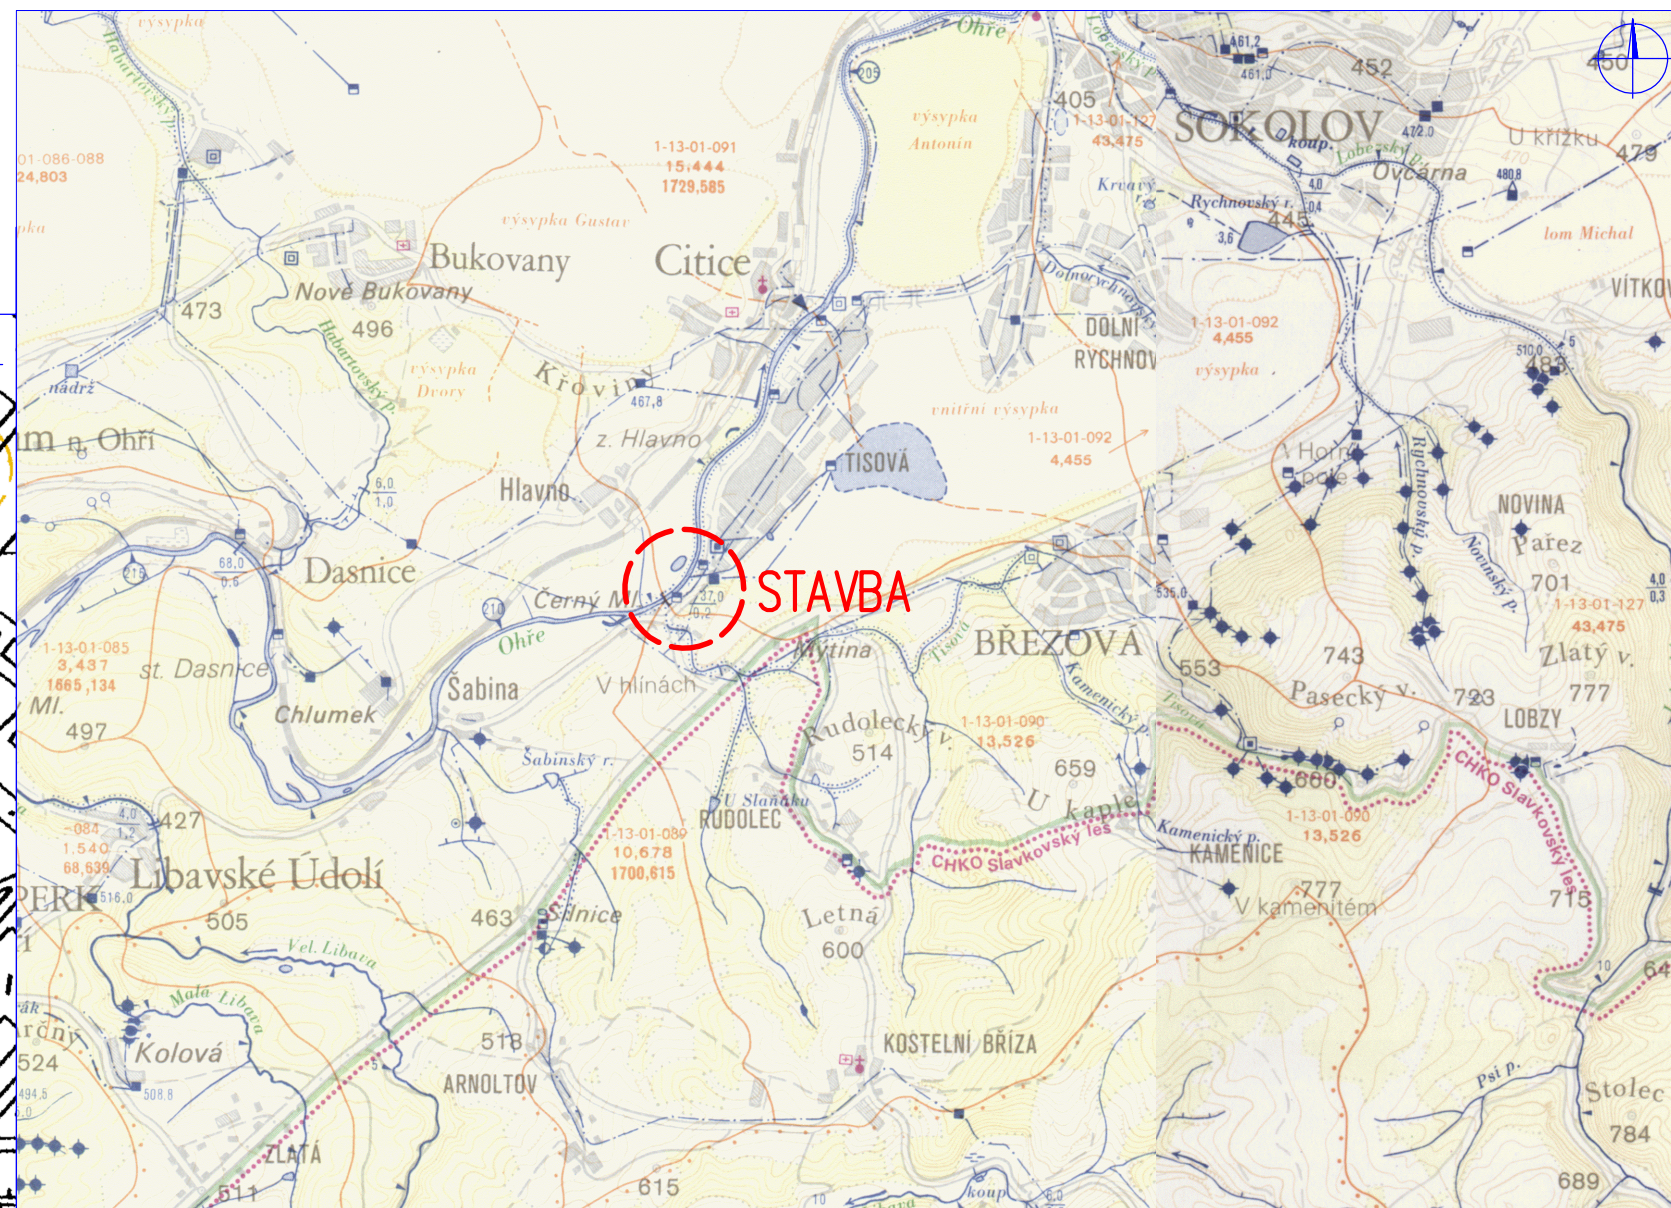

 HG partner s.r.o. Smetanova 200, 250 82 Úvaly www.hgpartner.cz Telefon: 246 082 015 e-mail: hgp@hgpartner.cz		Paré č.:	
Investor: Povodí Ohře, státní podnik, Bezručova 4219, 430 03 Chomutov		Počet A4:	2
Odpovědný projektant:	Ing. Jaroslav Vrzák	Datum:	
Vypracoval:	Ing. Aleš Šimůnek	Změna:	-
Akce: Jez Černý Mlýn ř.km 209,162 - 209,362 - oprava spárování dlažeb v podjezí - projektová dokumentace DSJ		Stupeň:	DSJ
Název části: SITUAČNÍ VÝKRESY		Č. zakázky:	H-20/020
Příloha: SITUAČNÍ VÝKRES ŠIRŠÍCH VZTAHŮ		Část:	C
		Měřítko: 1:5 000 1:50 000	Č. přílohy: C.1