


VZOROVÝ PŘÍČNÝ ŘEZ C (PF 15)
M 1:50

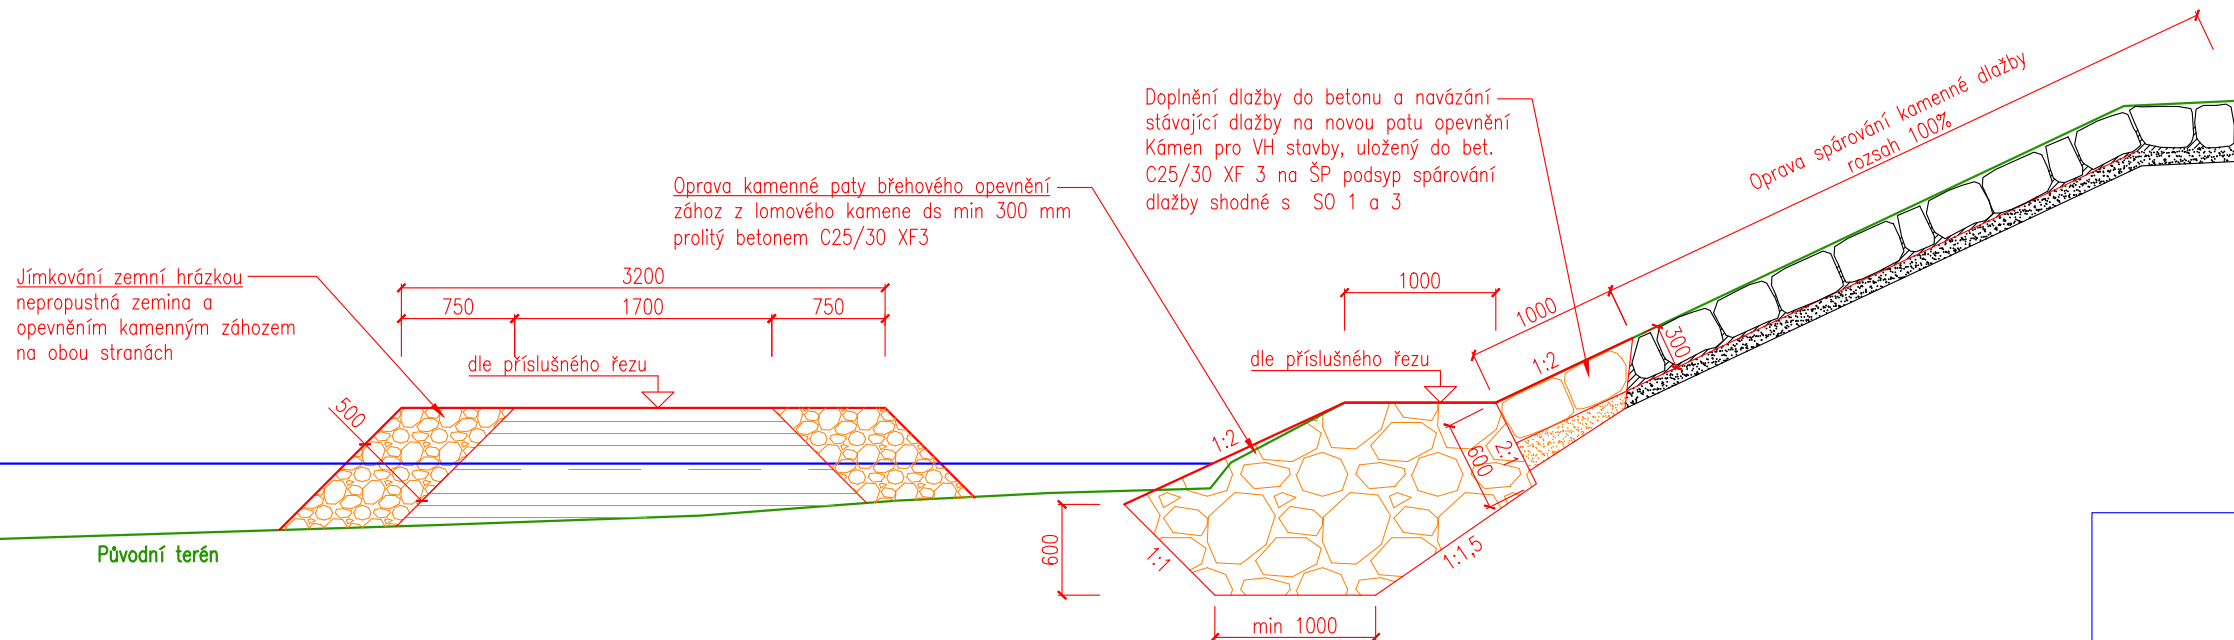

 HG partner s.r.o. Smetanova 200, 250 82 Úvaly www.hgpartner.cz		Paré č.: Telefon: 246 082 015 e-mail: hgp@hgpartner.cz	
Investor: Povodí Ohře, státní podnik, Bezručova 4219, 430 03 Chomutov		Počet A4:	
Odpovědný projektant:	Ing. Jaroslav Vrzák	Datum:	03/2021
Vypracoval:	Ing. Aleš Šimůnek	Změna:	-
Akce: Jez Černý Mlýn ř.km 209,162 - 209,362 - oprava spárování dlažeb v podjezí - projektová dokumentace DSJ		Stupeň:	DSJ
		Č. zakázky:	H-20/020
Název části: DOKUMENTACE OBJEKTŮ		Část:	D
Příloha: VZOROVÝ PŘÍČNÝ ŘEZ		Měřítka:	Č. přílohy: D.5.3