


JEZ ČERNÝ MLÝN - ÚPRAVA OCELOVÉHO STAVIDLA

KATASTRÁLNÍ SITUACE

M 1:1 000

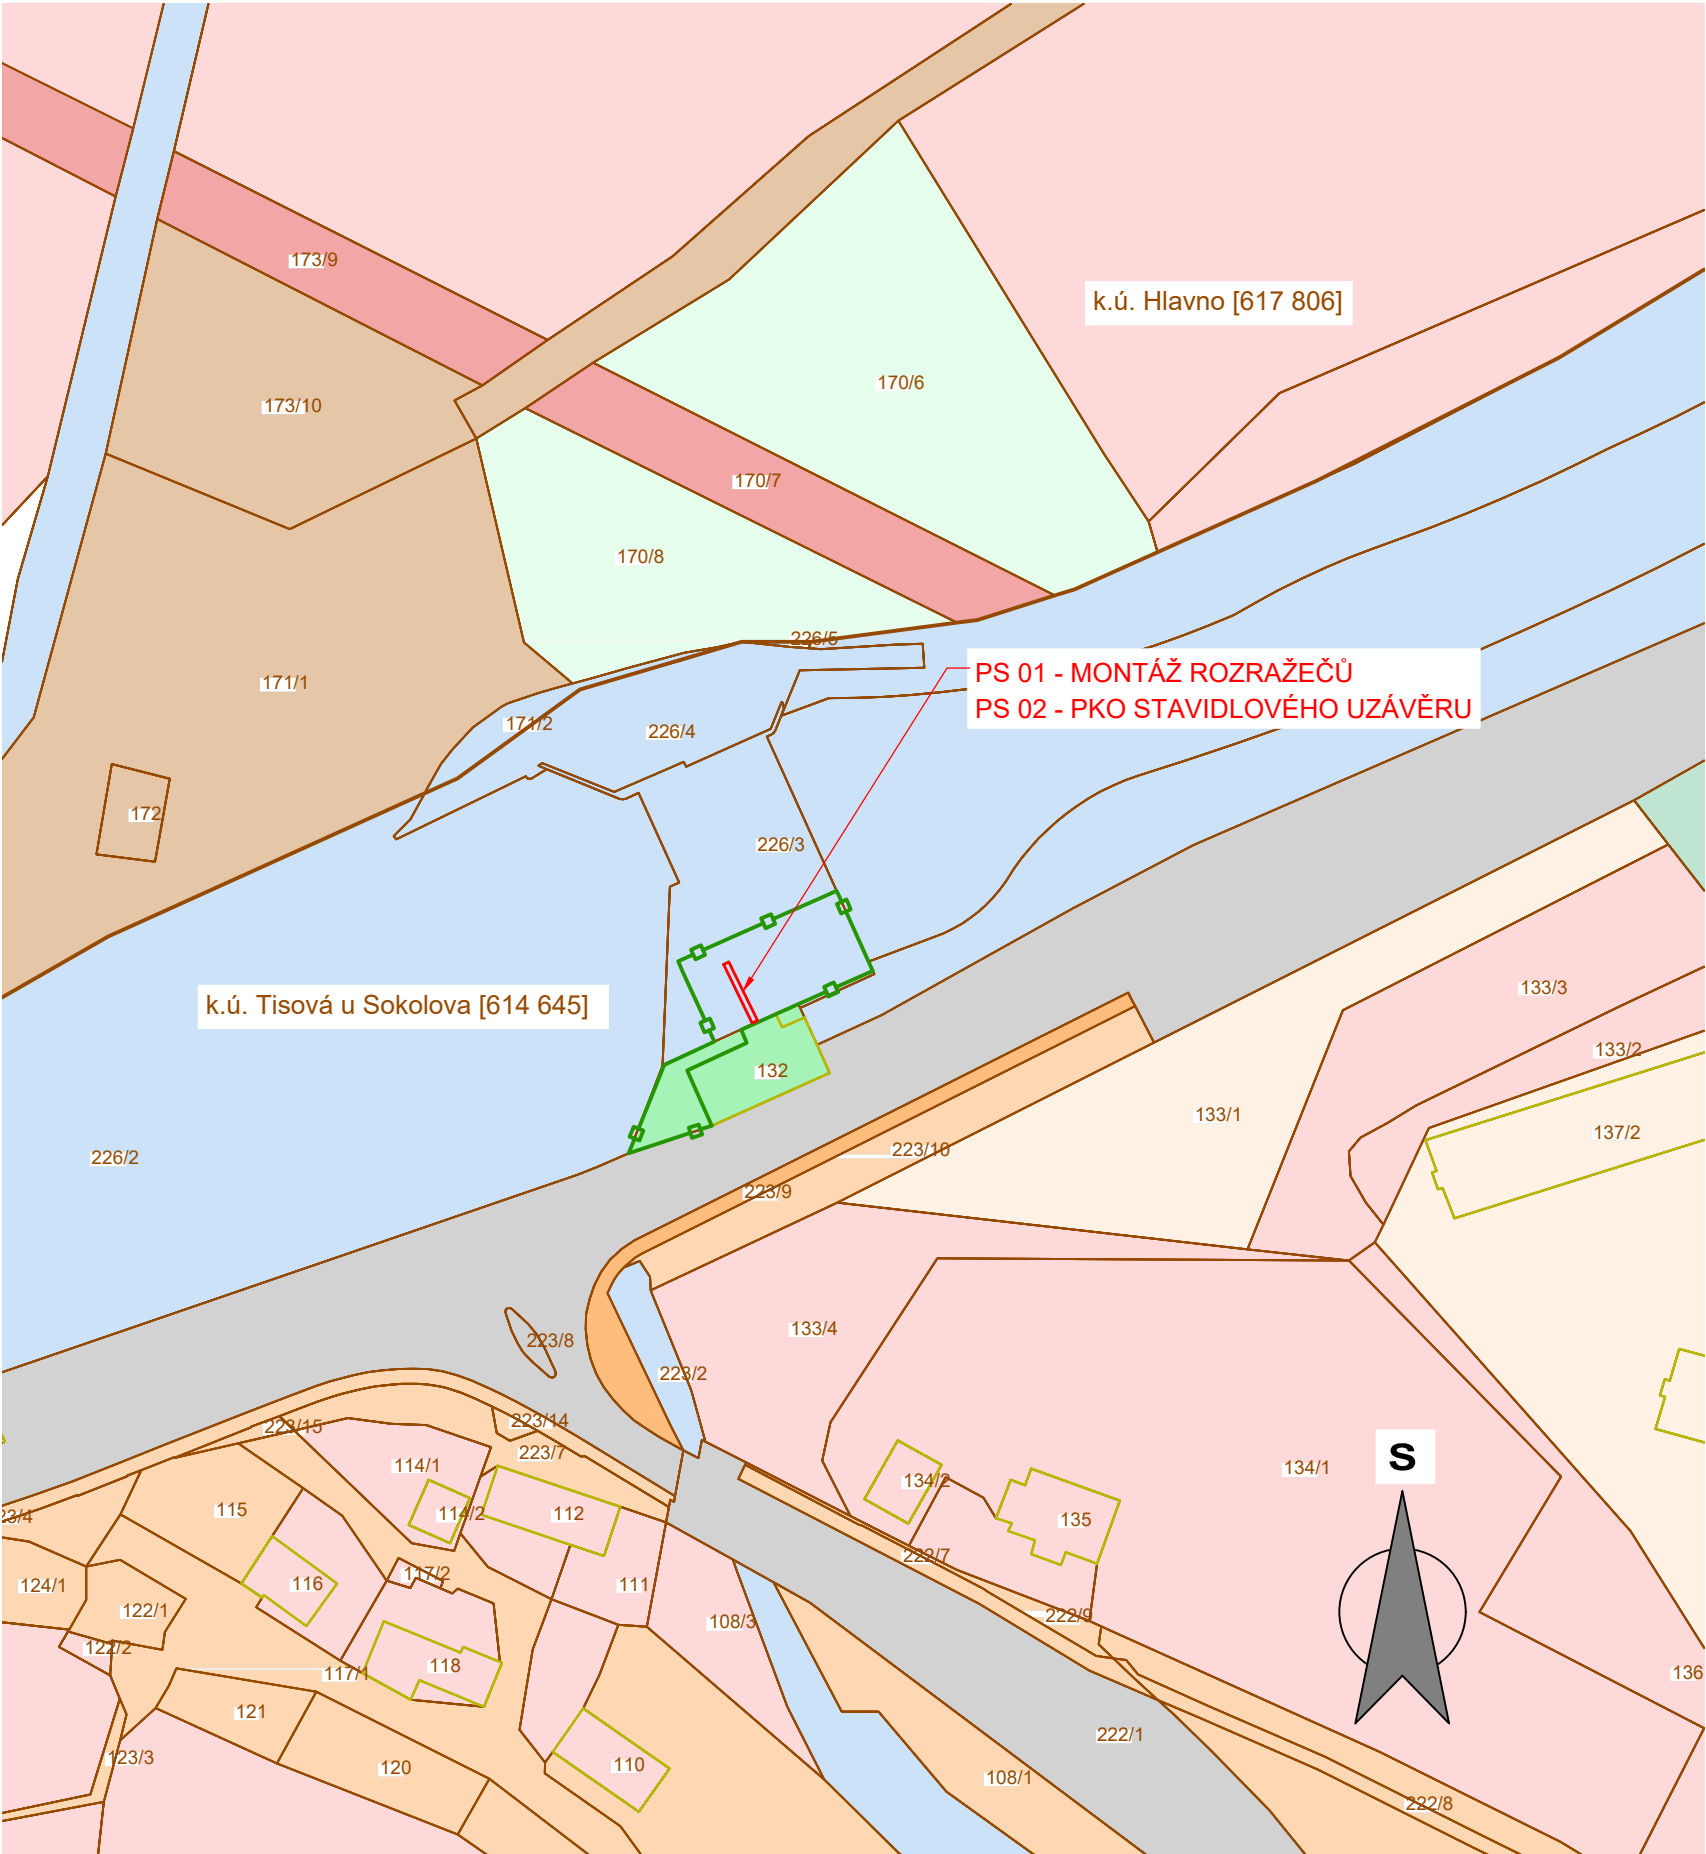


LEGENDA

- HRANICE KATASTRÁLNÍCH ÚZEMÍ
- STÁVAJÍCÍ BUDOVY
- HRANICE PARCEL
- POZEMKY POVODÍ OHŘE, státní podnik
- Město Březová
- KRAJSKÁ SPRÁVA A ÚDRŽBA SILNIC STŘEDOČESKÉHO KRAJE
- ELEKTRÁRNA TISOVÁ a.s.
- LESY ČR, státní podnik
- Nadace Ingrid Wladufsenové
- Obec Čitice
- Obec Šabina
- Pražská obchodní a.s.
- Rybářství Třeboň Hld. a. s.
- soukromí vlastníci
- Státní pozemkový úřad Husinecká
- 350 m² HRANICE DOČASNÉHO ZÁBORU
- PŘEDMĚTNÁ KONSTRUKCE

k. ú. Tisová u Sokolova [614645]

VLASTNÍK	Č.POZ.	Č.LV.	VYJÁDŘENÍ VLASTNÍKA / DATUM / PODPIS
Elektrárna Tisová, a.s., Tisová 2 35601 Březová	132	77	
Česká republika, Právo hospodařit : Povodí Ohře, státní podnik, Bezručova 4219, 43003 Chomutov	226/3	252	INVESTOR STAVBY

Sweco Hydroprojekt a.s. Ústředí Praha Táborská 31, 140 16 Praha 4; praha@sweco.cz; www.sweco.cz				SWECO 		
VYPRACOVAL	Ing. Klimeš	HIP	Ing. Klimeš	T. KONTROLA	Ing. Kaňkovský	
PROJEKTANT	Ing. Klimeš	ŘEDITEL DIVIZE	Ing. Matějček	DATUM	09/2021	
OBJEDNATEL	Povodí Ohře, státní podnik			OKRES		
AKCE: <div>Jez Černý mlýn - úprava ocelového stavidla - projektová dokumentace (DPS)</div>				ČÍSLO ZAKÁZKY	12 1116 01 01	
				STUPEŇ	DPS	
				FORMÁT	A3	
				MĚŘÍTKO	1:1 000	
				ARCHIVNÍ ČÍSLO	006485/21/1	
PŘÍLOHA: <div>Katastrální situační výkres</div>				ČÍSLO PŘÍLOHY	C.2	b
						1

Tato dokumentace včetně všech příloh (s výjimkou dat poskytnutých objednatelem) je duševním vlastnictvím akciové společnosti Sweco Hydroprojekt a.s. Objednatel této dokumentace je oprávněn ji využít k účelům vyplývajícím z uzavřené smlouvy bez jakéhokoliv omezení. Jiné osoby (jak fyzické, tak právnické) nejsou bez předchozího výslovného souhlasu objednatele oprávněny tuto dokumentaci ani její části jakkoli využívat, kopírovat (ani jiným způsobem rozmnožovat) nebo zpřístupnit dalším osobám. Poznámka: Podpisy zpracovatelů jsou připojeny pouze k výtisku číslo 01 nebo originálu přílohy (matrici).