




km 1,105 28

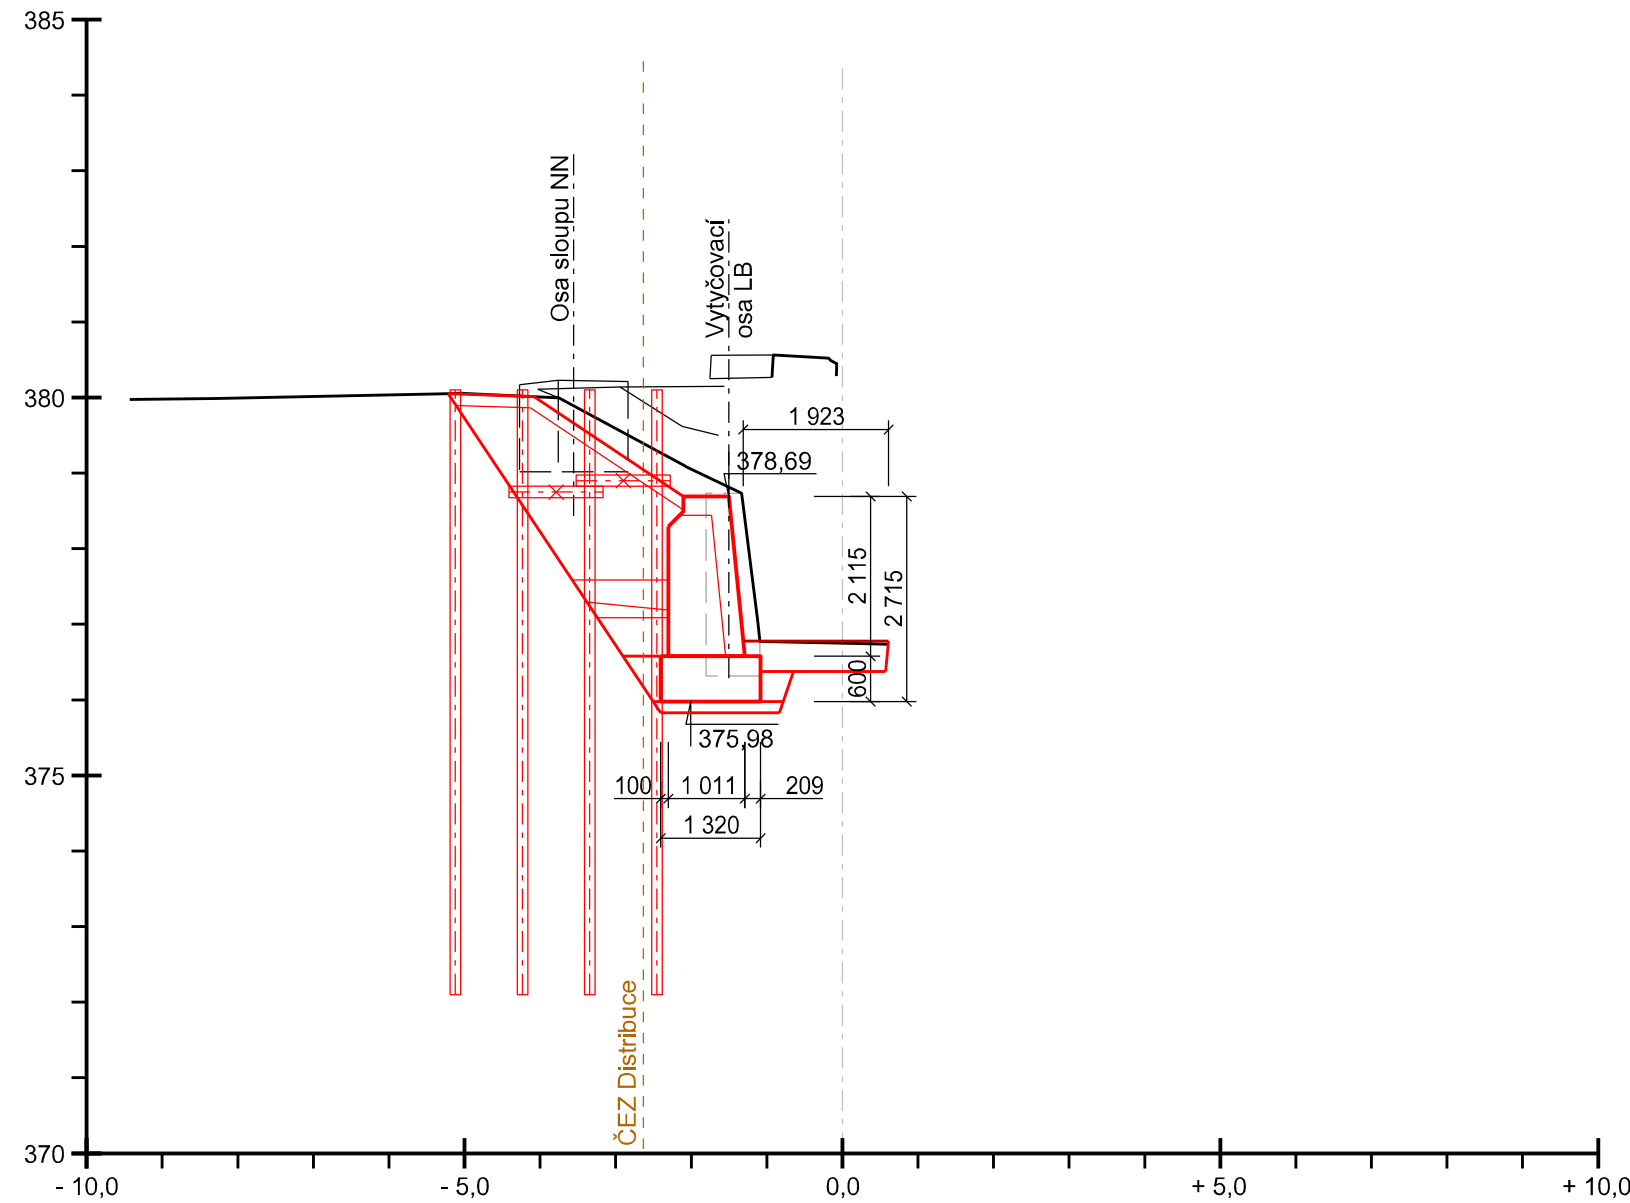


km 1,115 28

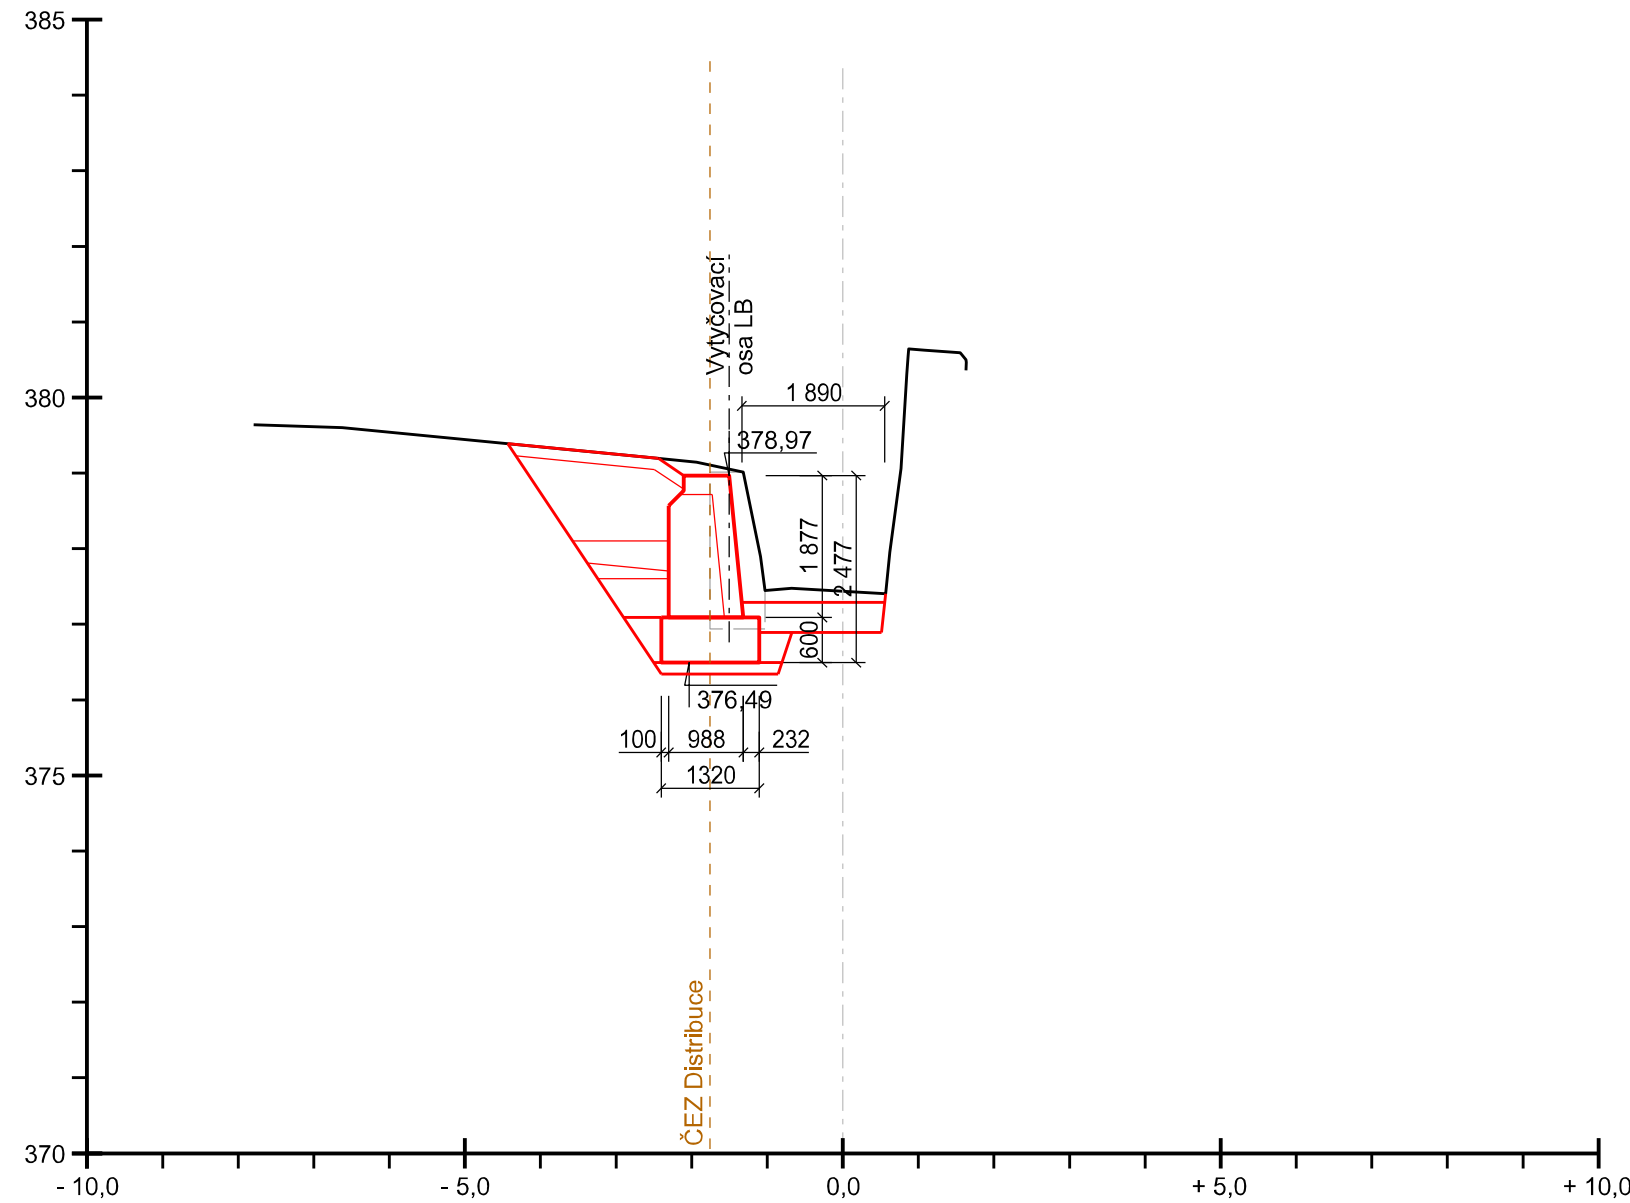


km 1,125 28

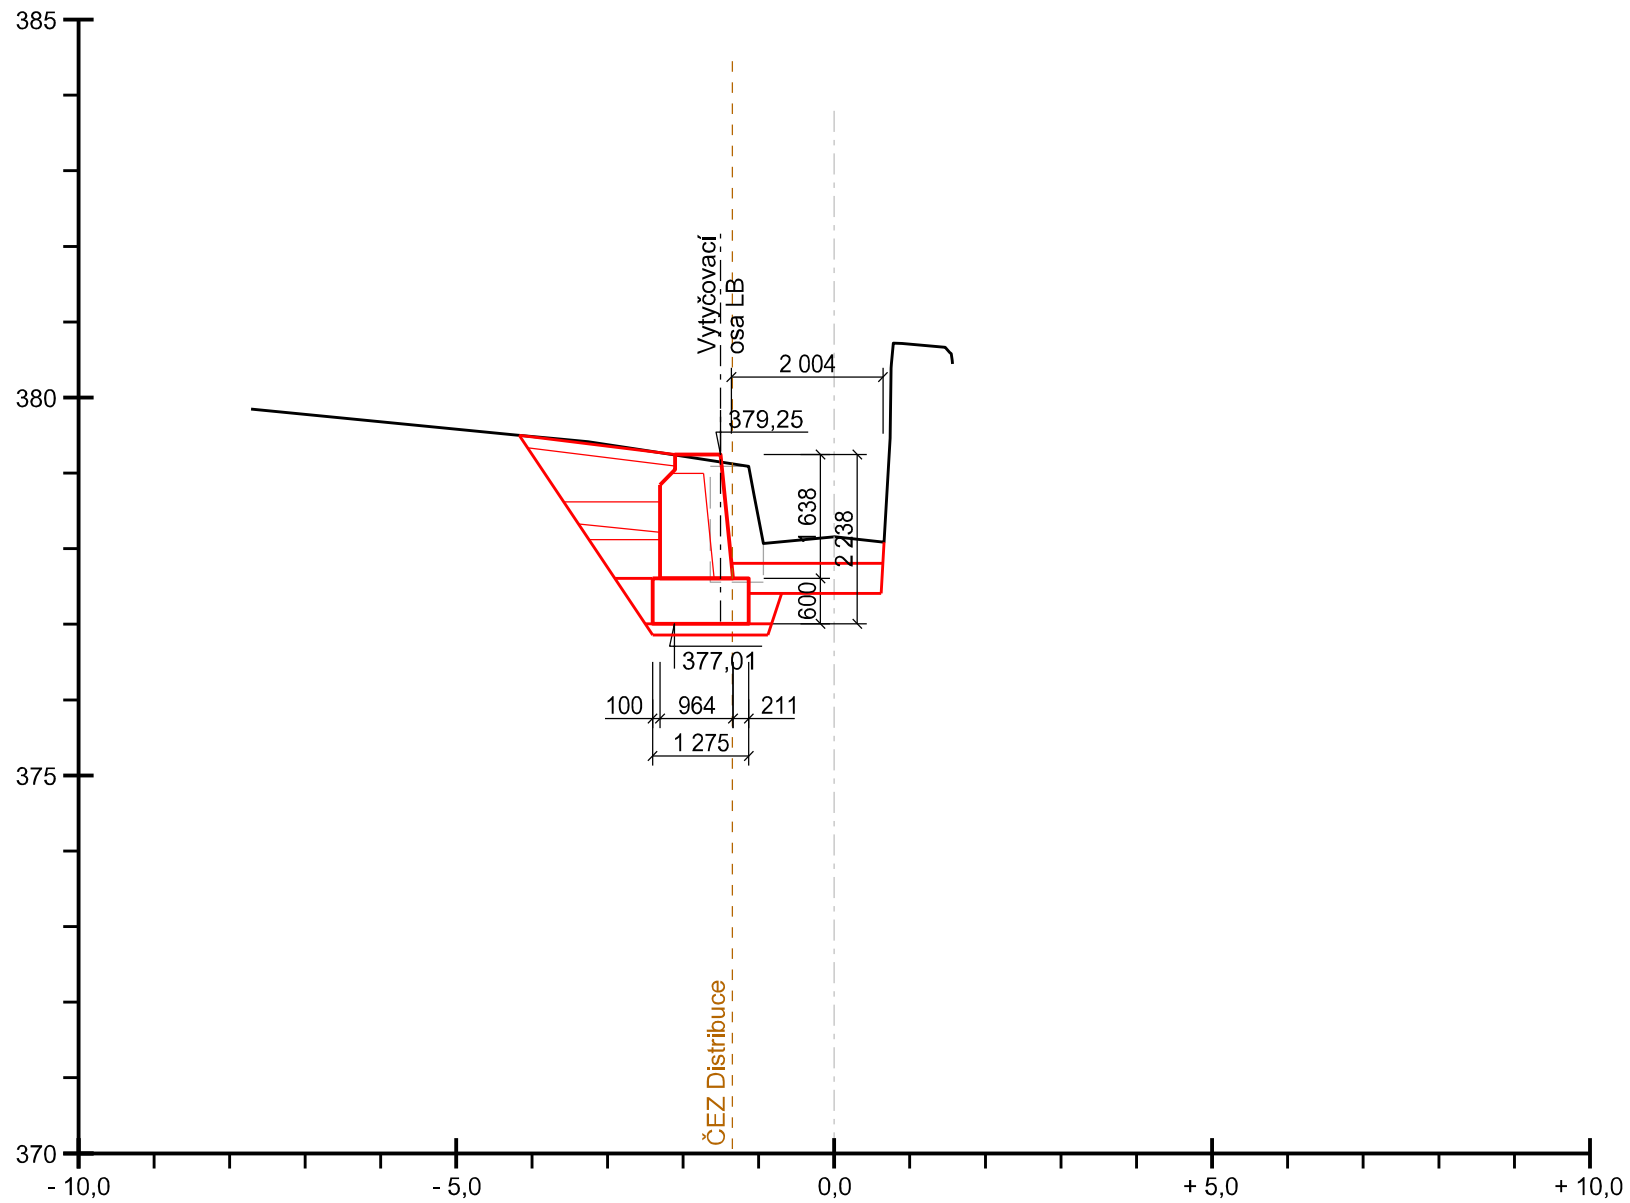


km 1,135 28

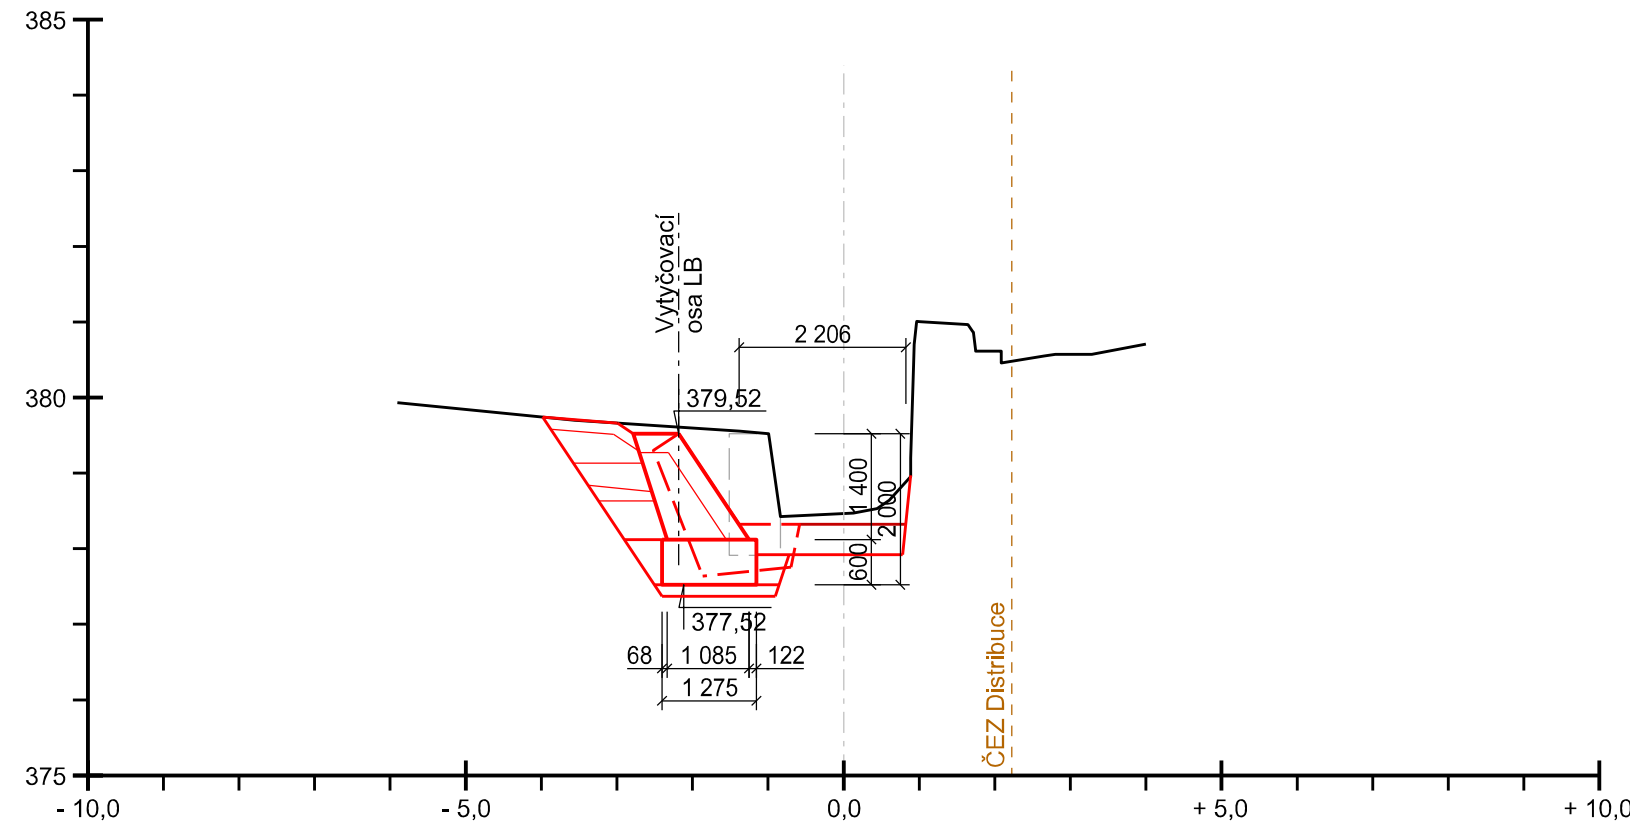


km 1,145 28

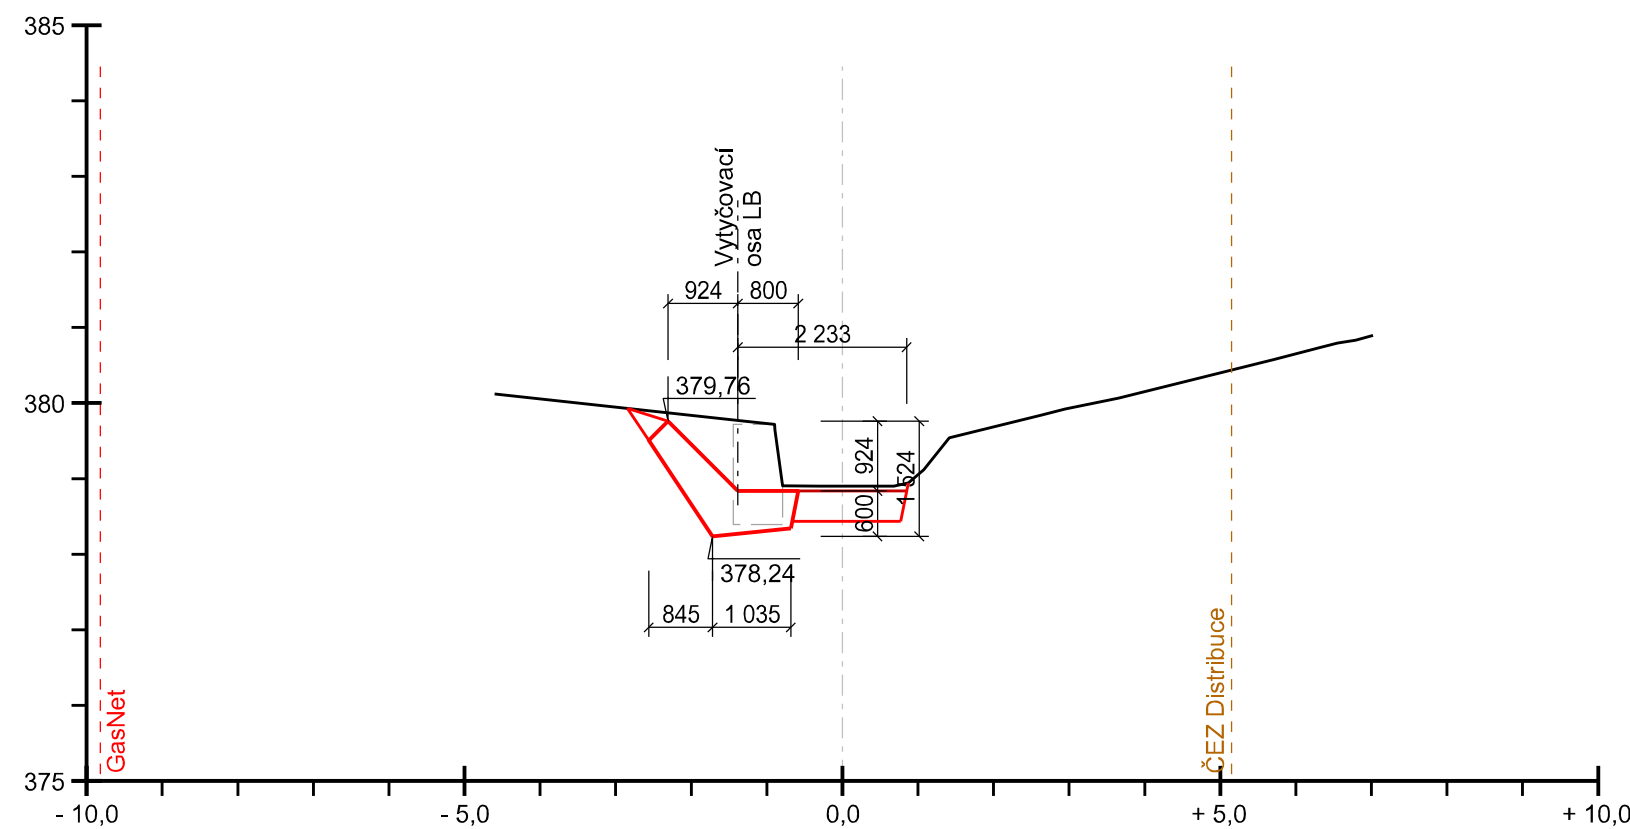


km 1,155 28

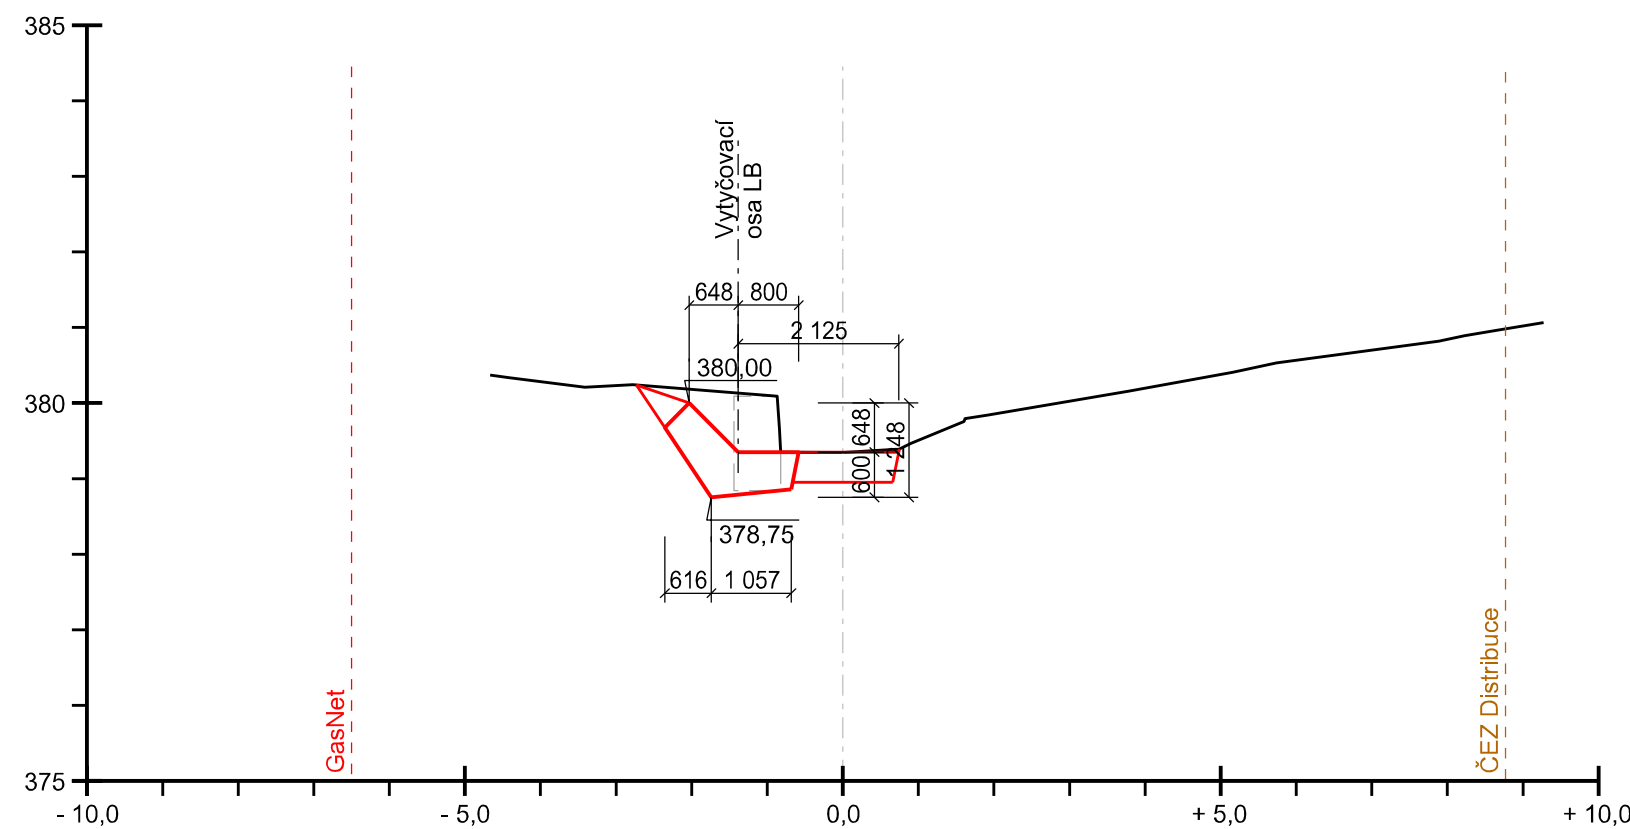

km 1,165 28

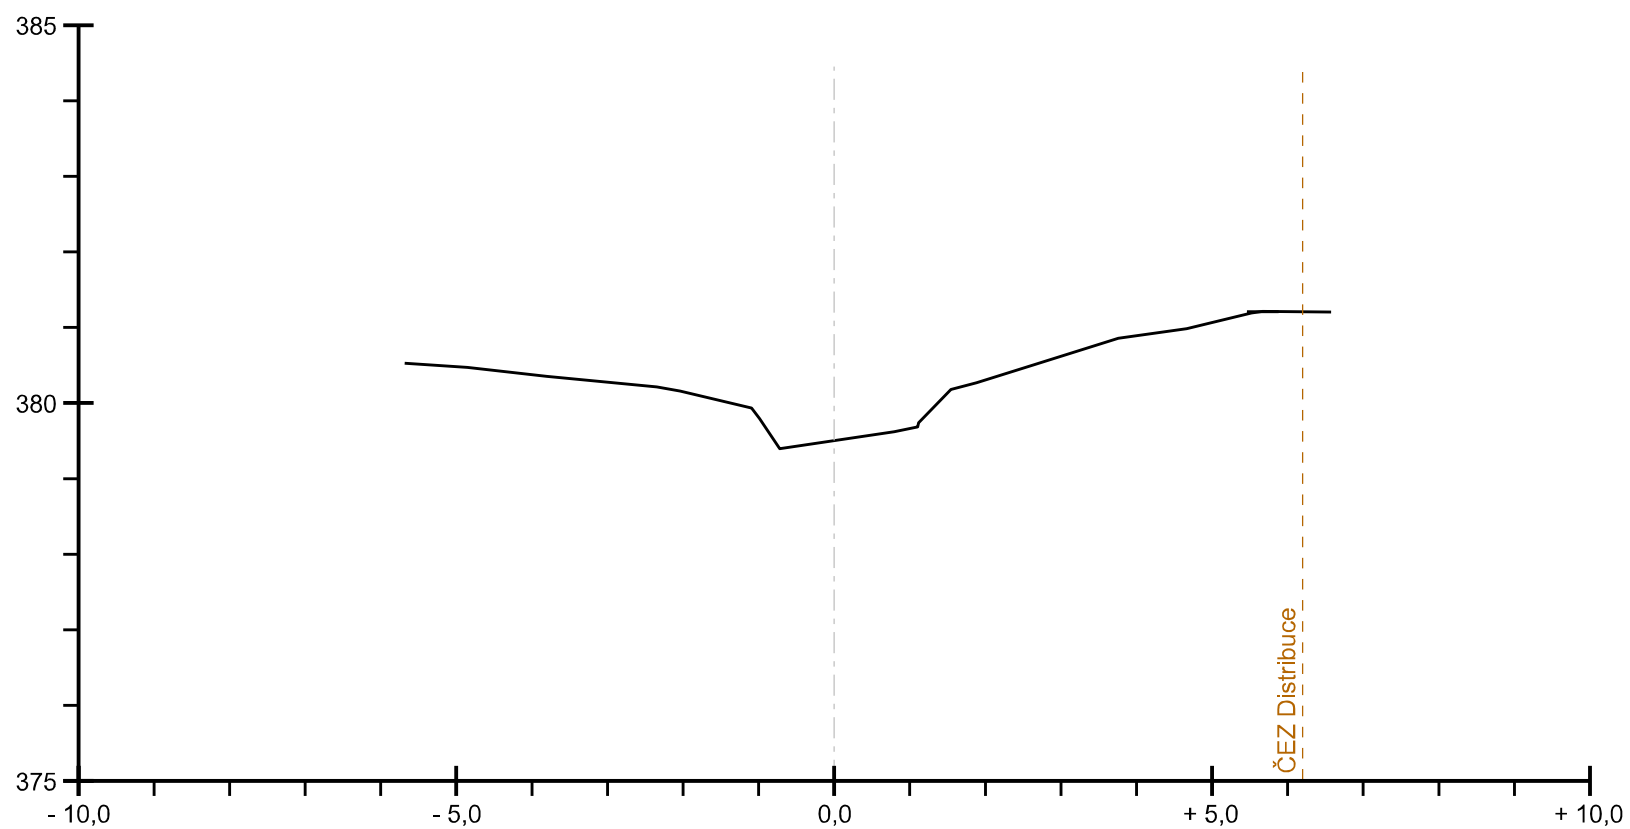

km 1,175 28

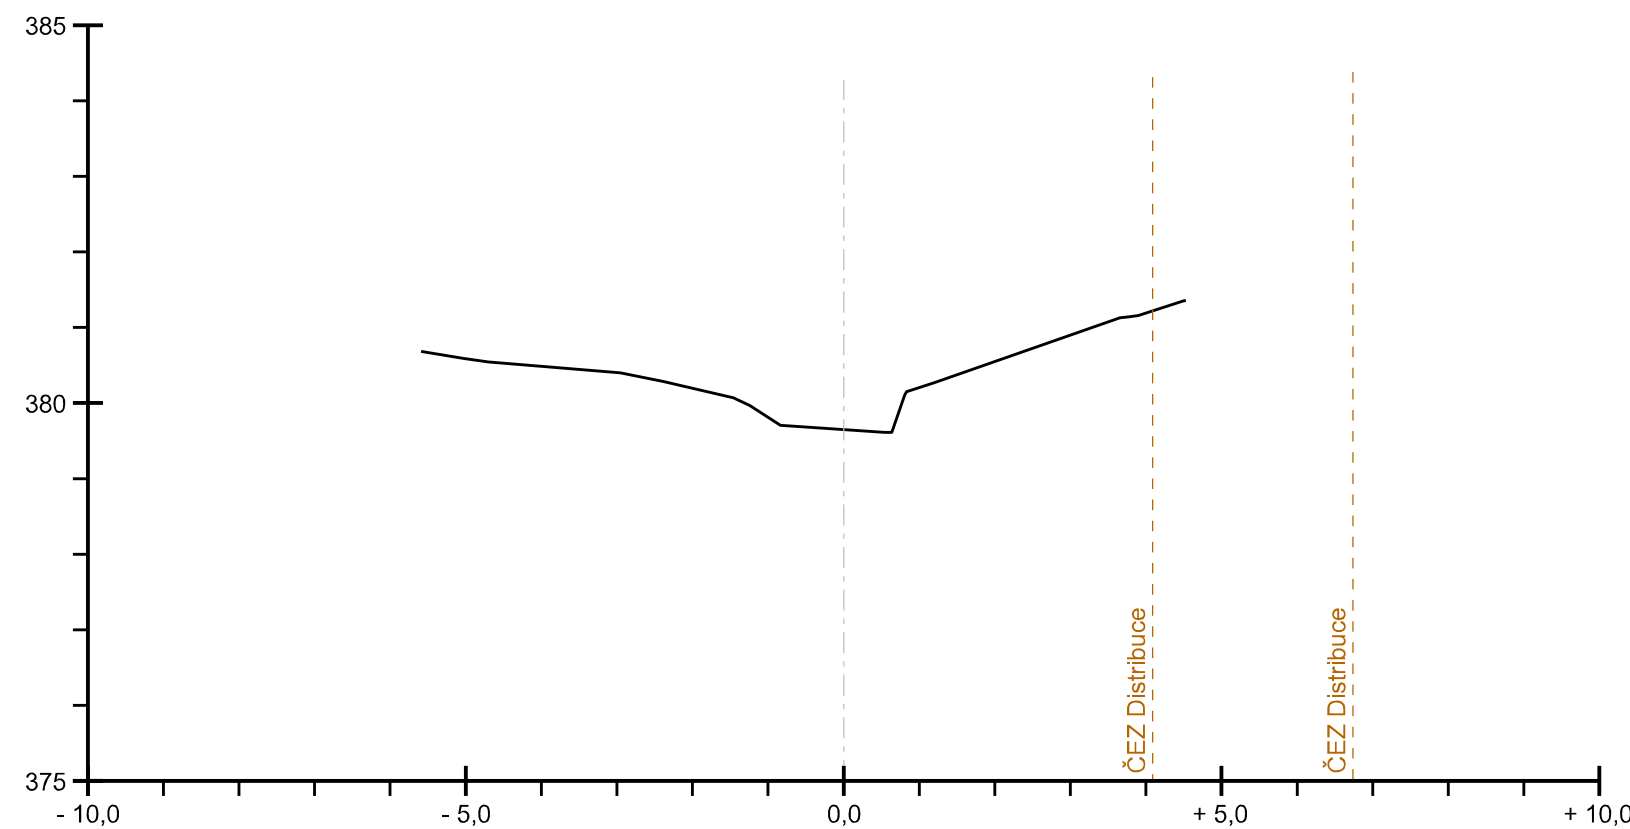

AZ CONSULT, spol. s r.o.

Číslo zakázky: 19/243
Výrobek uvolněn k použití

Datum: 07/2020

SOUŘADNÝ SYSTÉM: JTSK
VÝŠKOVÝ SYSTÉM: Bpv

Odpov. proj.: Ing. M. Komín		AZCONSULT [®] spol. s r. o. Klíšská 12, 400 01 Ústí nad Labem Tel.: 475 240 888 Tel/fax: 475 240 864 E-mail: azconsult@azconsult.cz ČSN EN ISO 9001	
Výpracoval: T. Jelínková			
Kontroloval: Ing. P. Vít			
Kraj: Ústecký	Místo: Mikulášovice		
Objednatel: Povodí Ohře, s.p., Bezručova 4219, 430 03 Chomutov			
Zn. souboru: ...			
Akce: Rekonstrukce a oprava Mikulášovického potoka v Dolních Mikulášovicích v ř. km 1,0 - 2,0 Objekt: SO 02 - ř. km 1,103 81 - 1,220 88 Výkres: Příčné řezy - část 1		Stupeň: DSJ	Formát: 12 x A4
		Č. zak.: 19/243	Č. paré :
		Datum: 07/2020	Č. přílohy:
		Měřítko: 1 : 100	D.02.4.1
DOKUMENTACI LZE UŽÍVAT POUZE VE SMYSLU PŘÍSLUŠNÉ SMLOUVY O DÍLO. KOPÍROVÁNÍ A ROZŠÍŘOVÁNÍ POUZE PO PŘEDCHOZÍM SOUHLASU AZ CONSULT spol. s r.o.			