




km 1,445 28

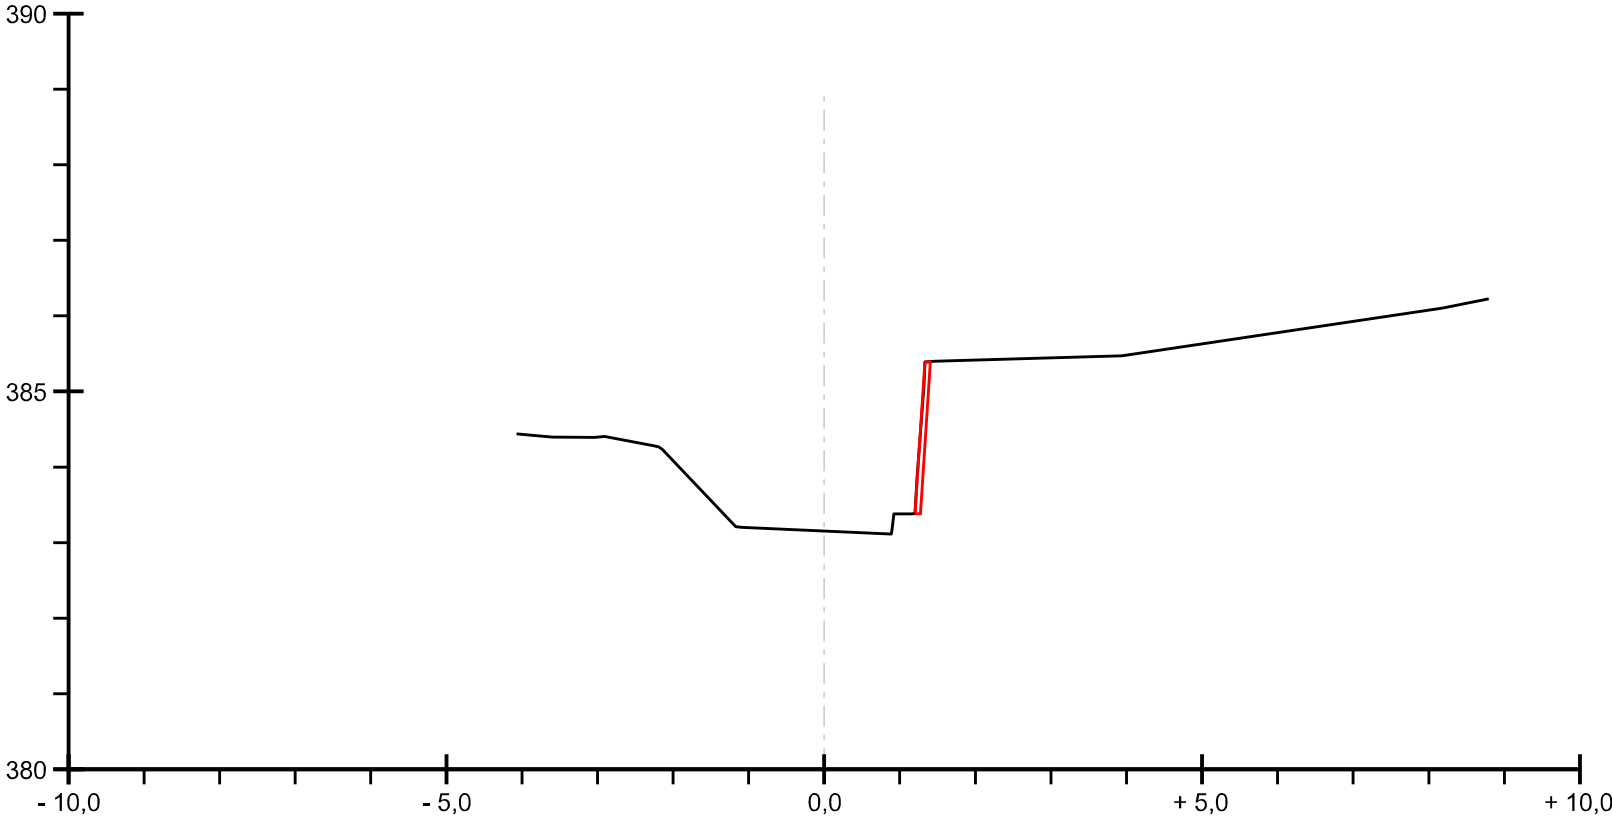


km 1,449 18

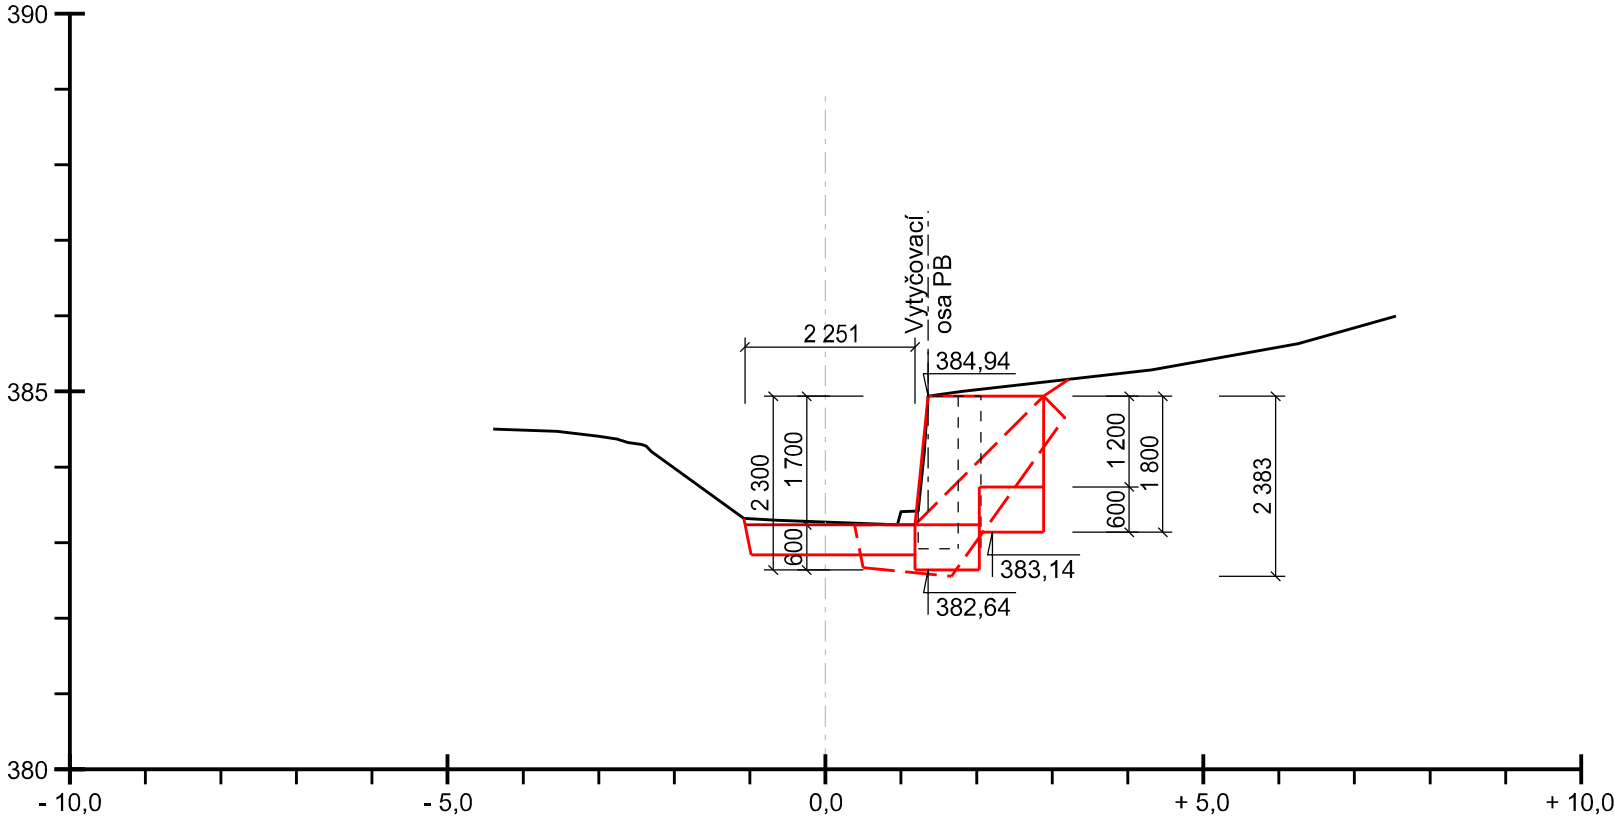

km 1,455 28

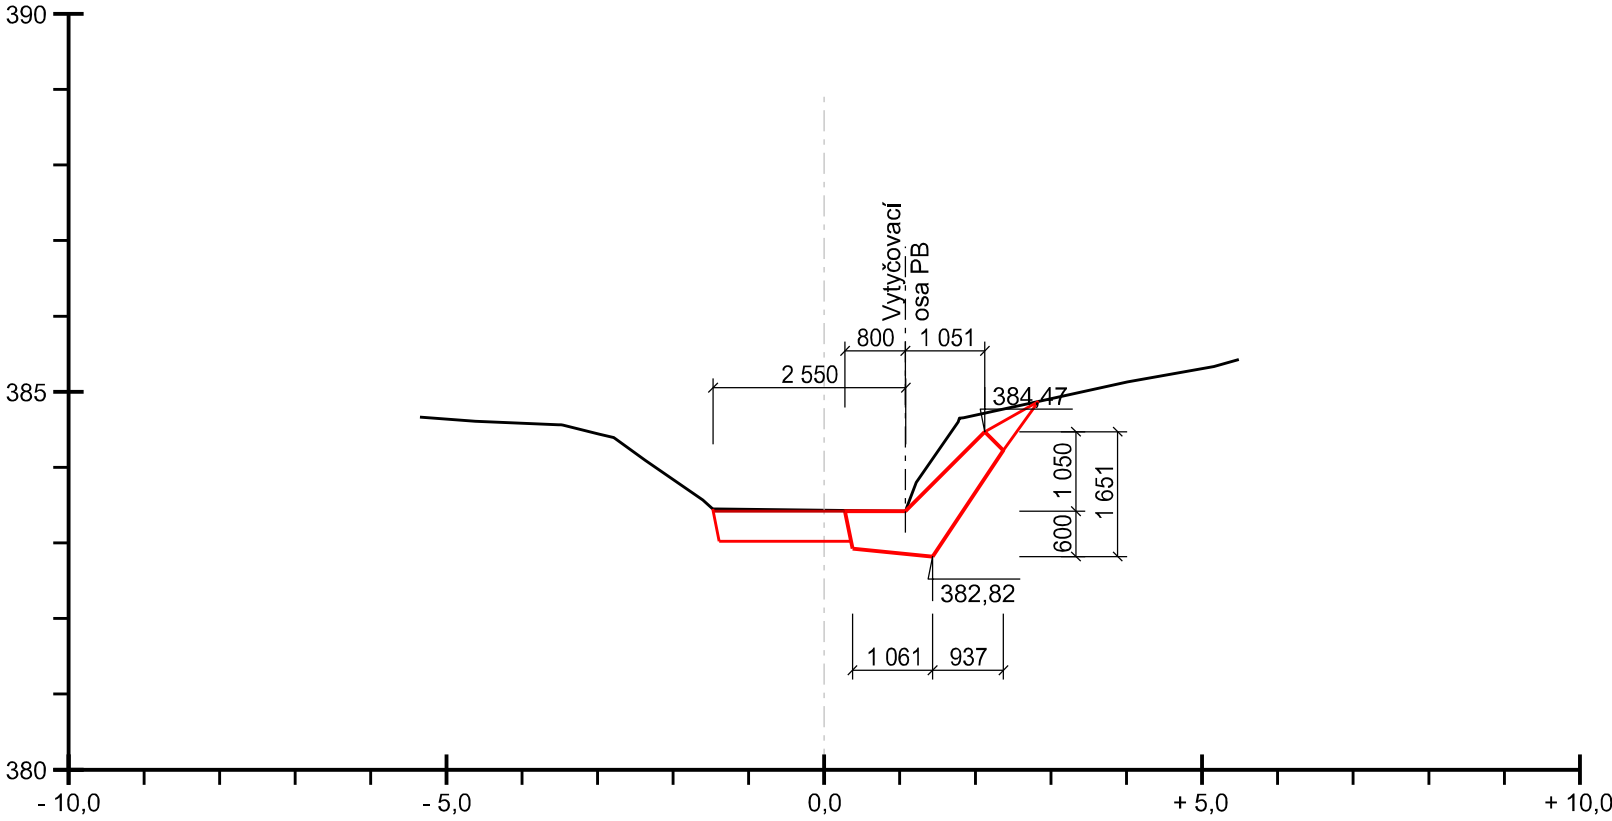

km 1,465 28

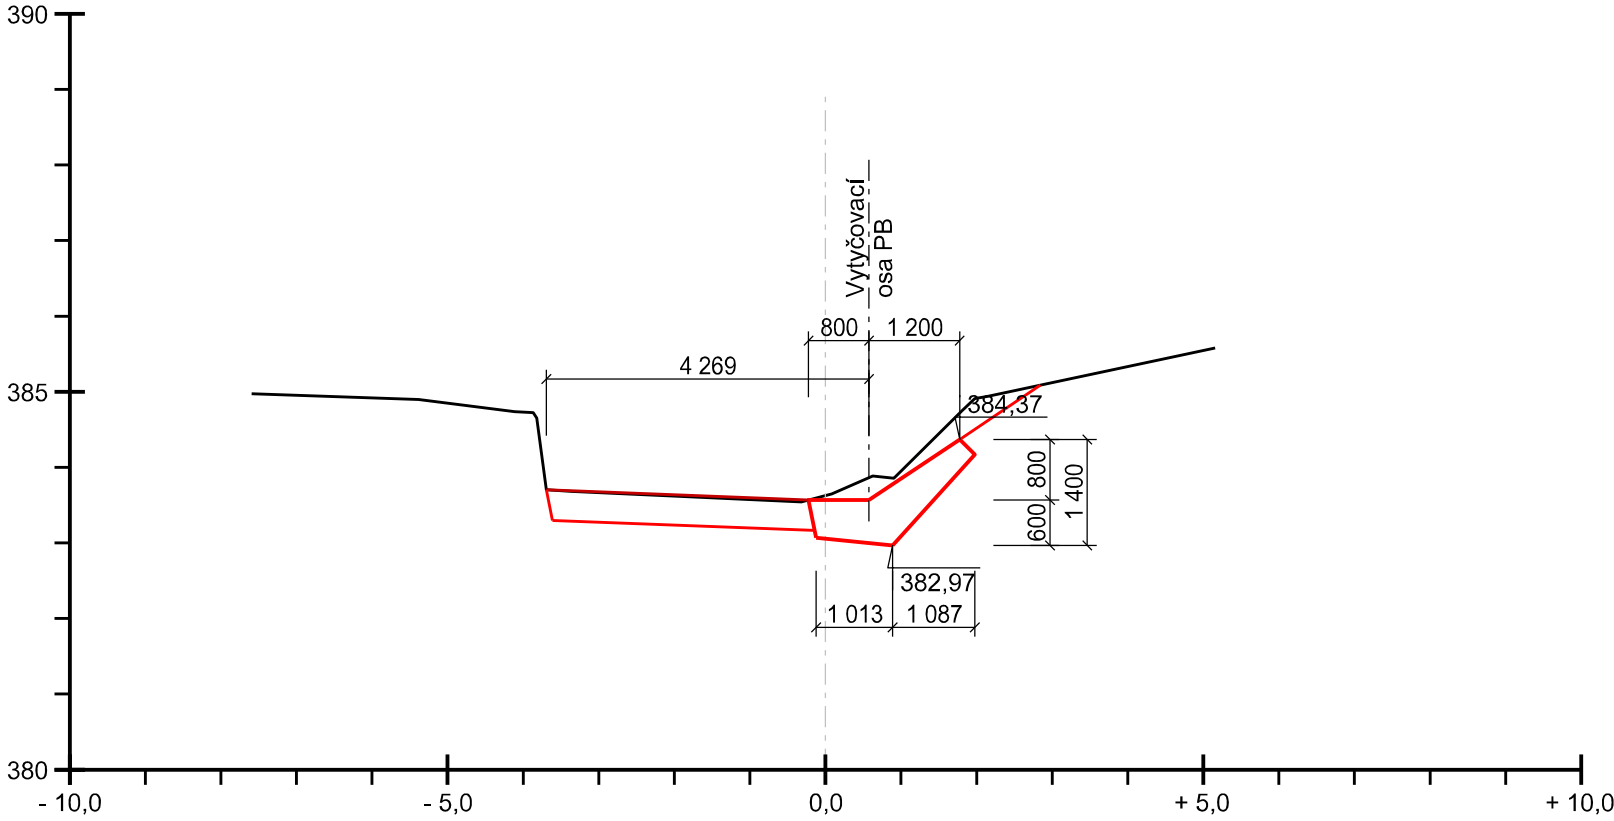

AZ CONSULT, spol. s r.o.

Číslo zakázky.....19/243

Výrobek uvolněn k použití

Datum.....3

SOUŘADNÝ SYSTÉM: JTSK
VÝŠKOVÝ SYSTÉM: Bpv

Odpor. proj.:	Ing. M. Komín	<div><div><div>AZCONSULT®</div><div>spol. s r. o.</div><div>Klíšská 12, 400 01 Ústí nad Labem</div><div>Tel.: 475 240 888</div><div>Tel/fax.: 475 240 864</div><div>E-mail: azconsult@azconsult.cz</div><div>ČSN EN ISO 9001</div></div></div>			
Vypracoval:	T. Jelínková				
Kontroloval:	Ing. P. Vít				
Kraj:	Ústecký			Místo:	Mikulášovice
Objednatel:	Povodí Ohře, s.p., Bezručova 4219, 430 03 Chomutov				
Akce:	Rekonstrukce a oprava Mikulášovického potoka v Dolních Mikulášovicích v ř. km 1,0 - 2,0				
Objekt:	SO 03 - ř. km 1,252 35 - 1,465 28				
Výkres:	Příčné řezy - část 3				
DOKUMENTACI LZE UŽÍVAT POUZE VE SMYSLU PŘÍSLUŠNÉ SMLOUVY O DÍLO. KOPÍROVÁNÍ A ROZŠÍŘOVÁNÍ POUZE PO PŘEDCHOZÍM SOUHLASU AZ CONSULT spol. s r.o.					