




km 1,847 63

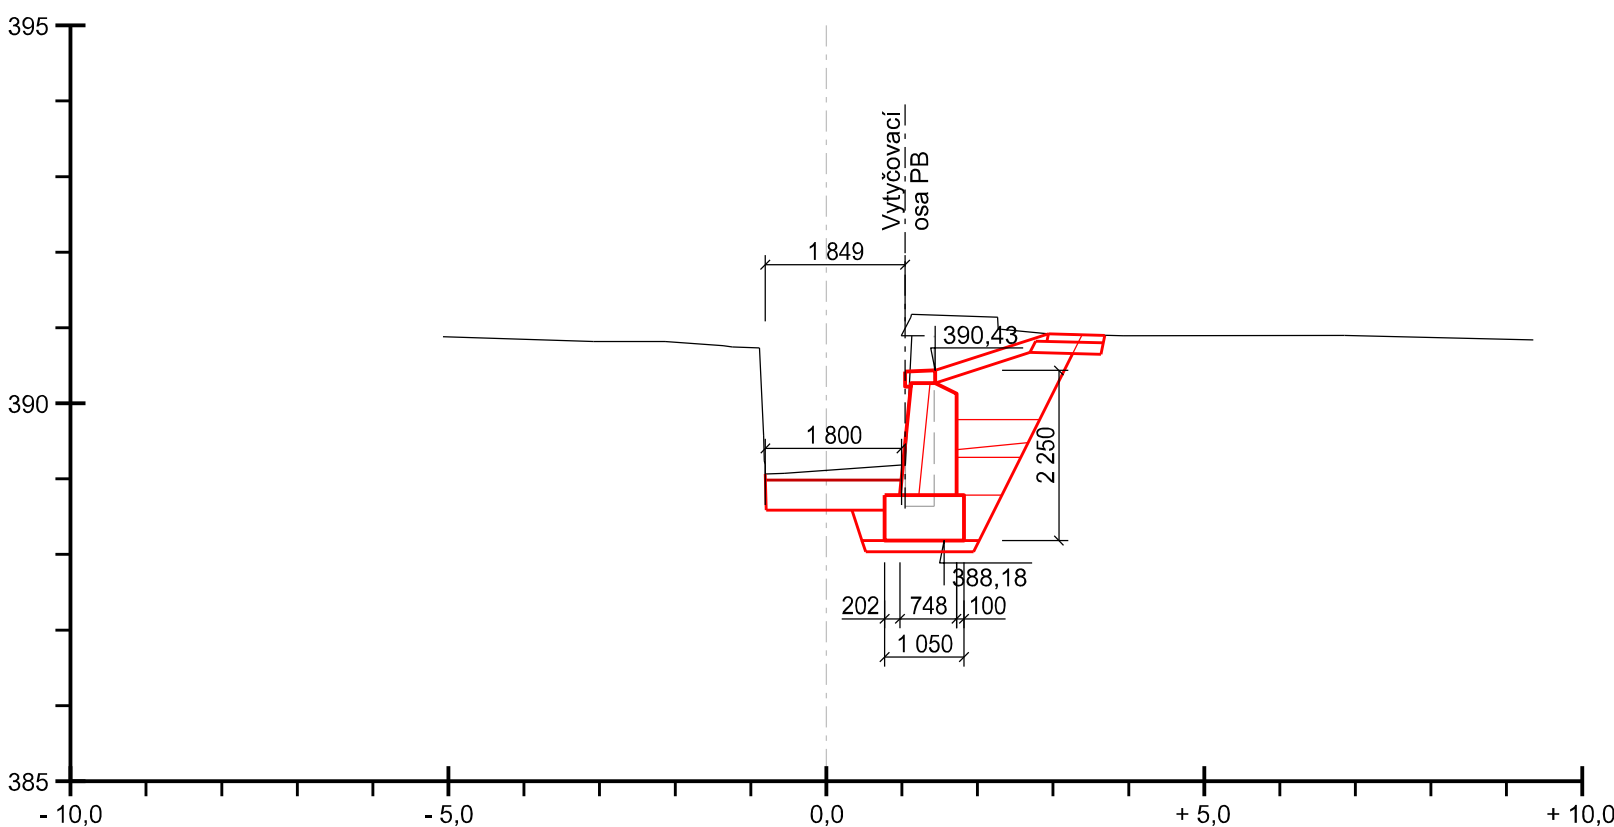


km 1,857 63

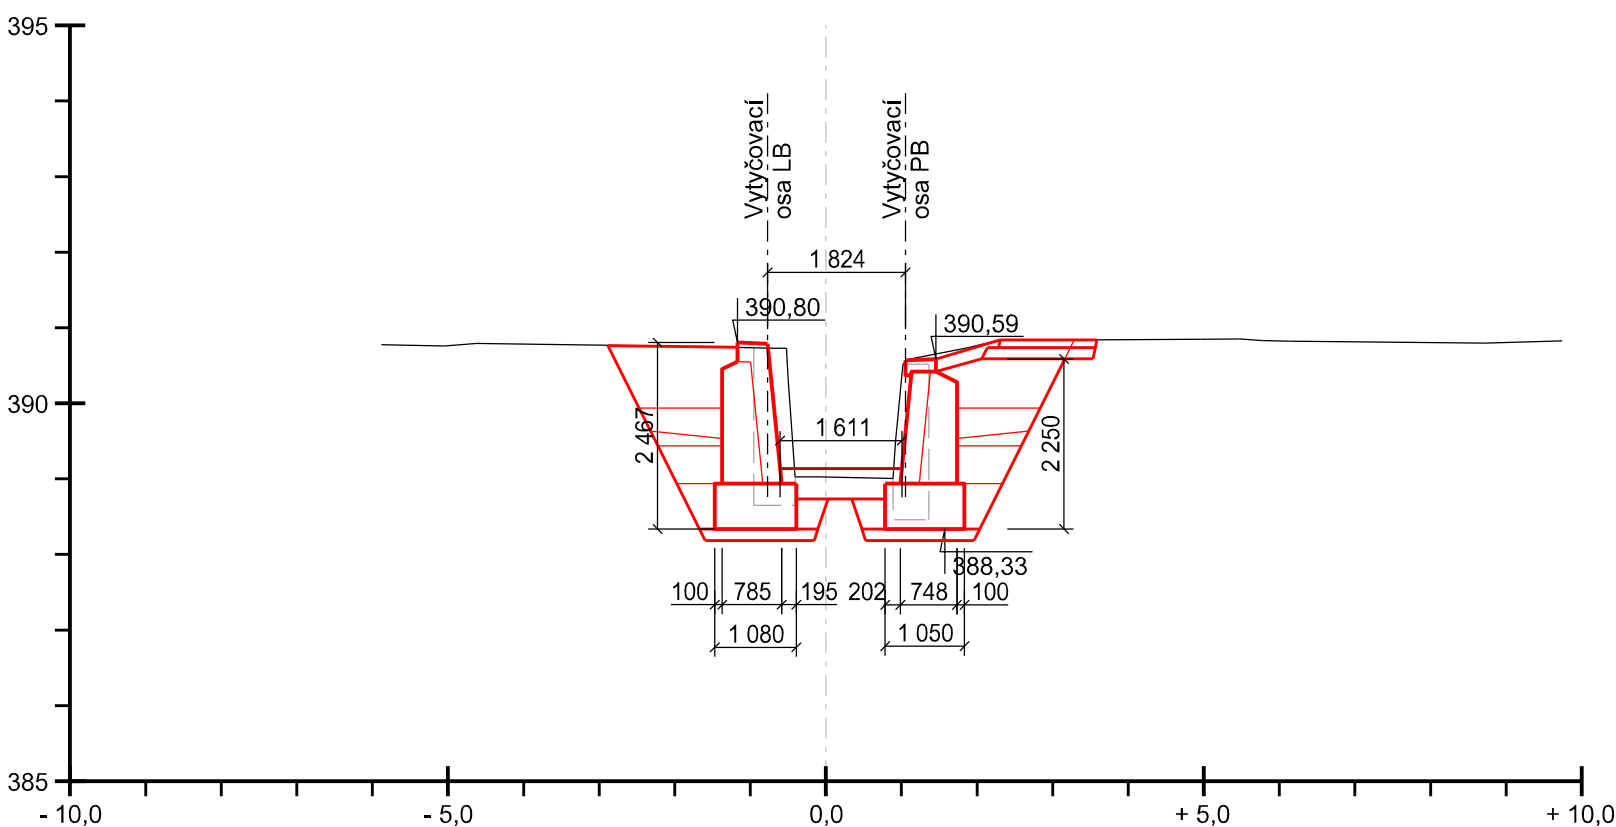


km 1,867 63

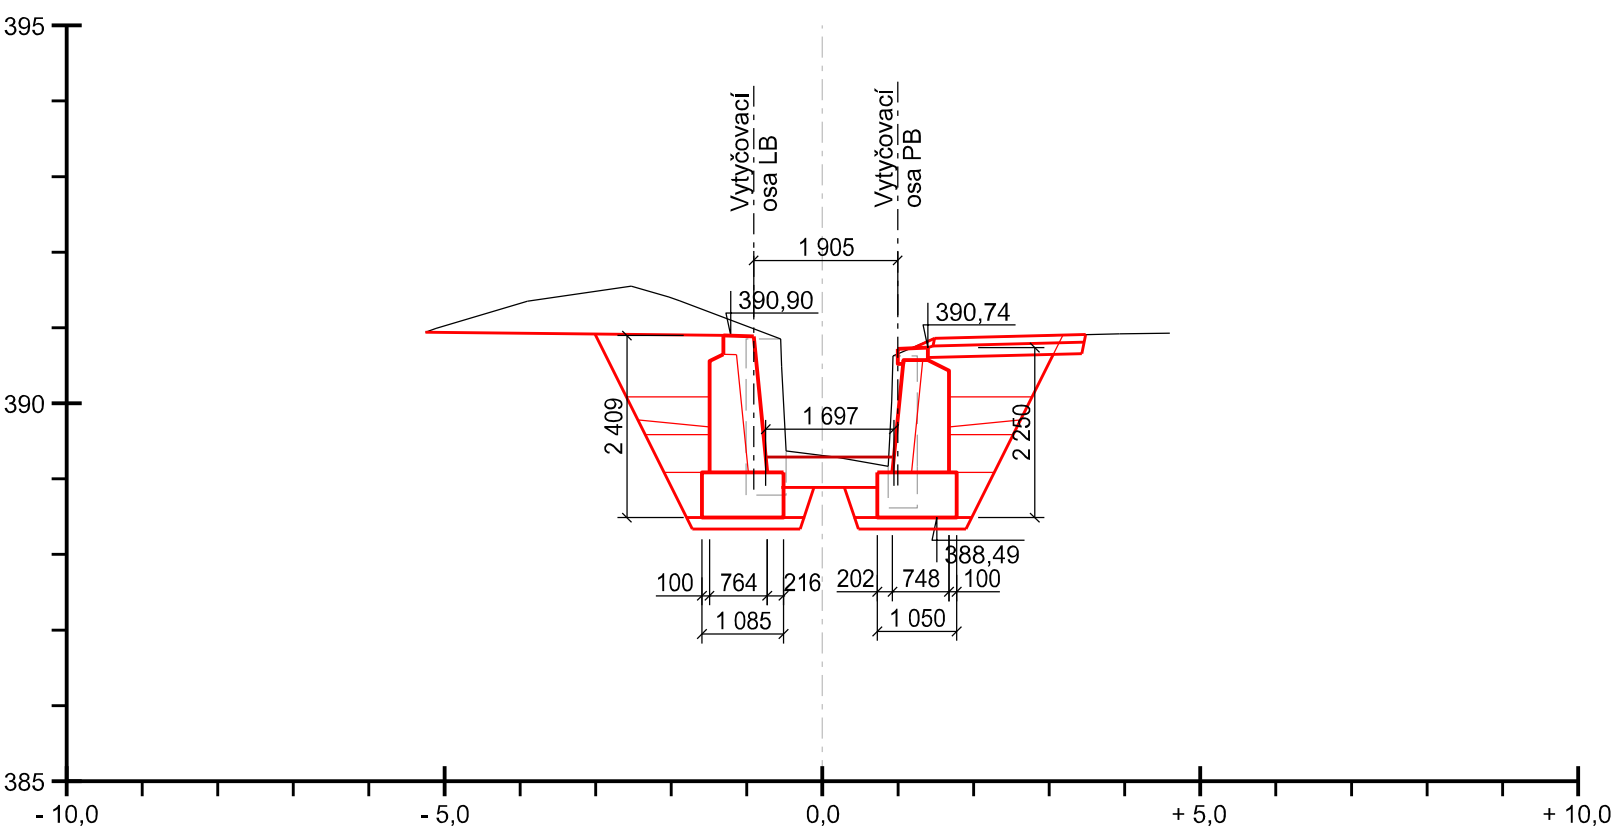


km 1,877 63

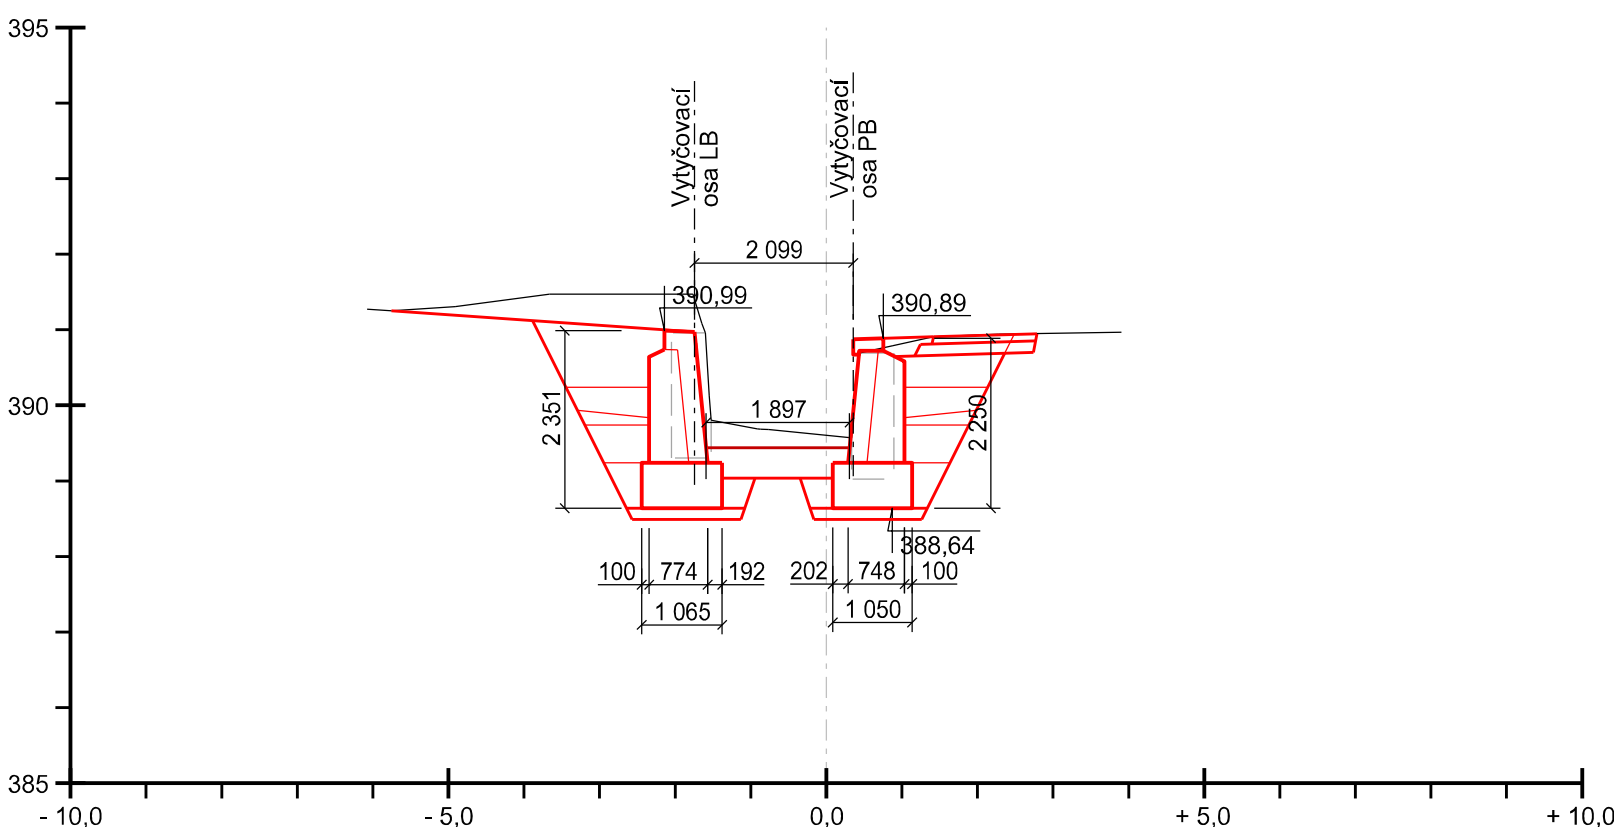


km 1,887 63

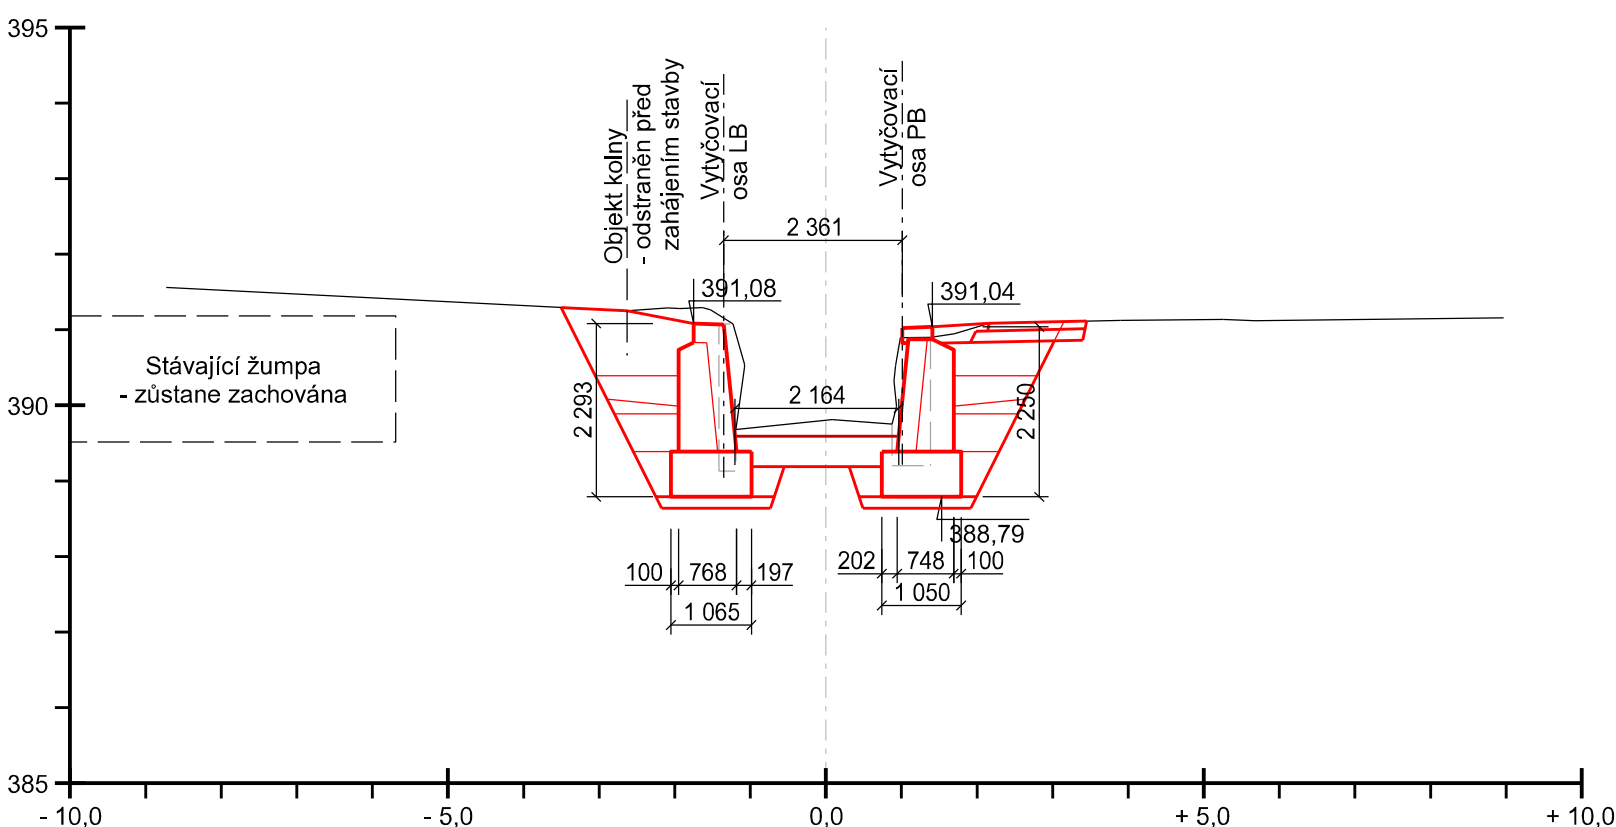


km 1,897 63

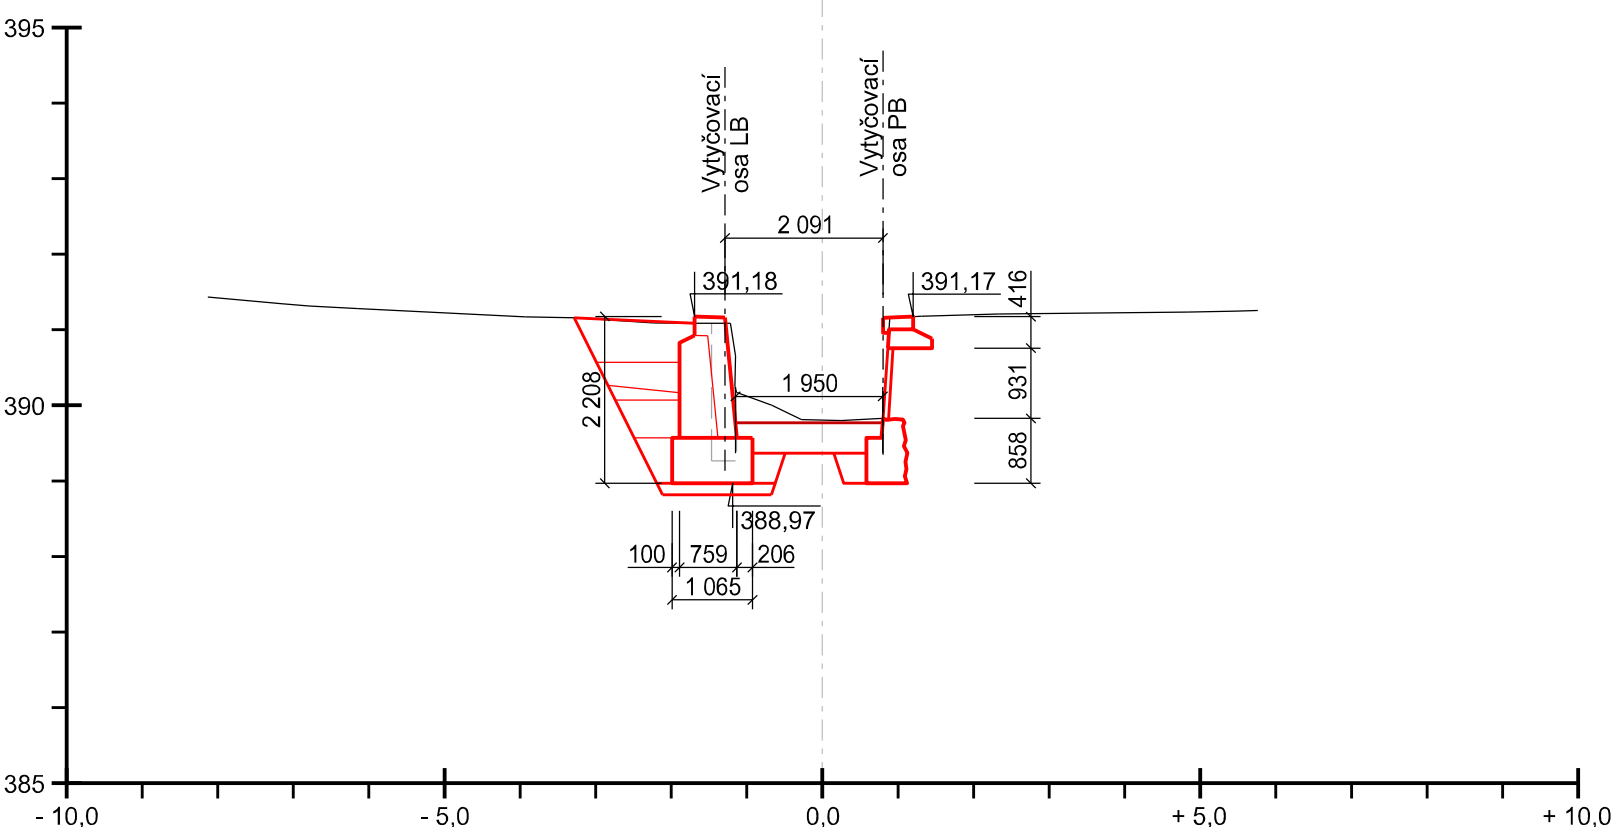


km 1,907 63

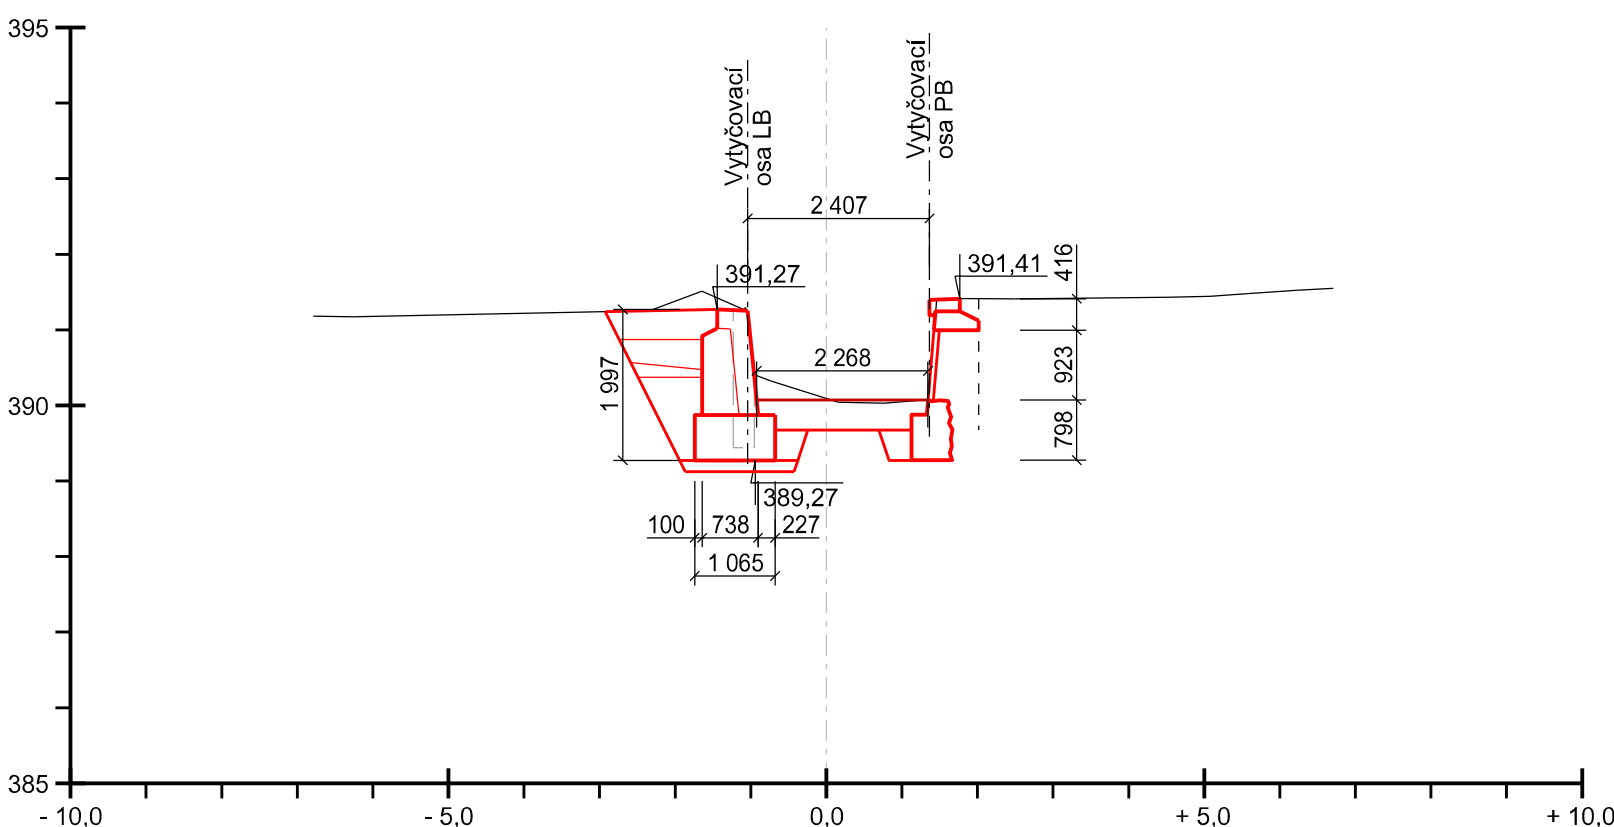

km 1,917 63

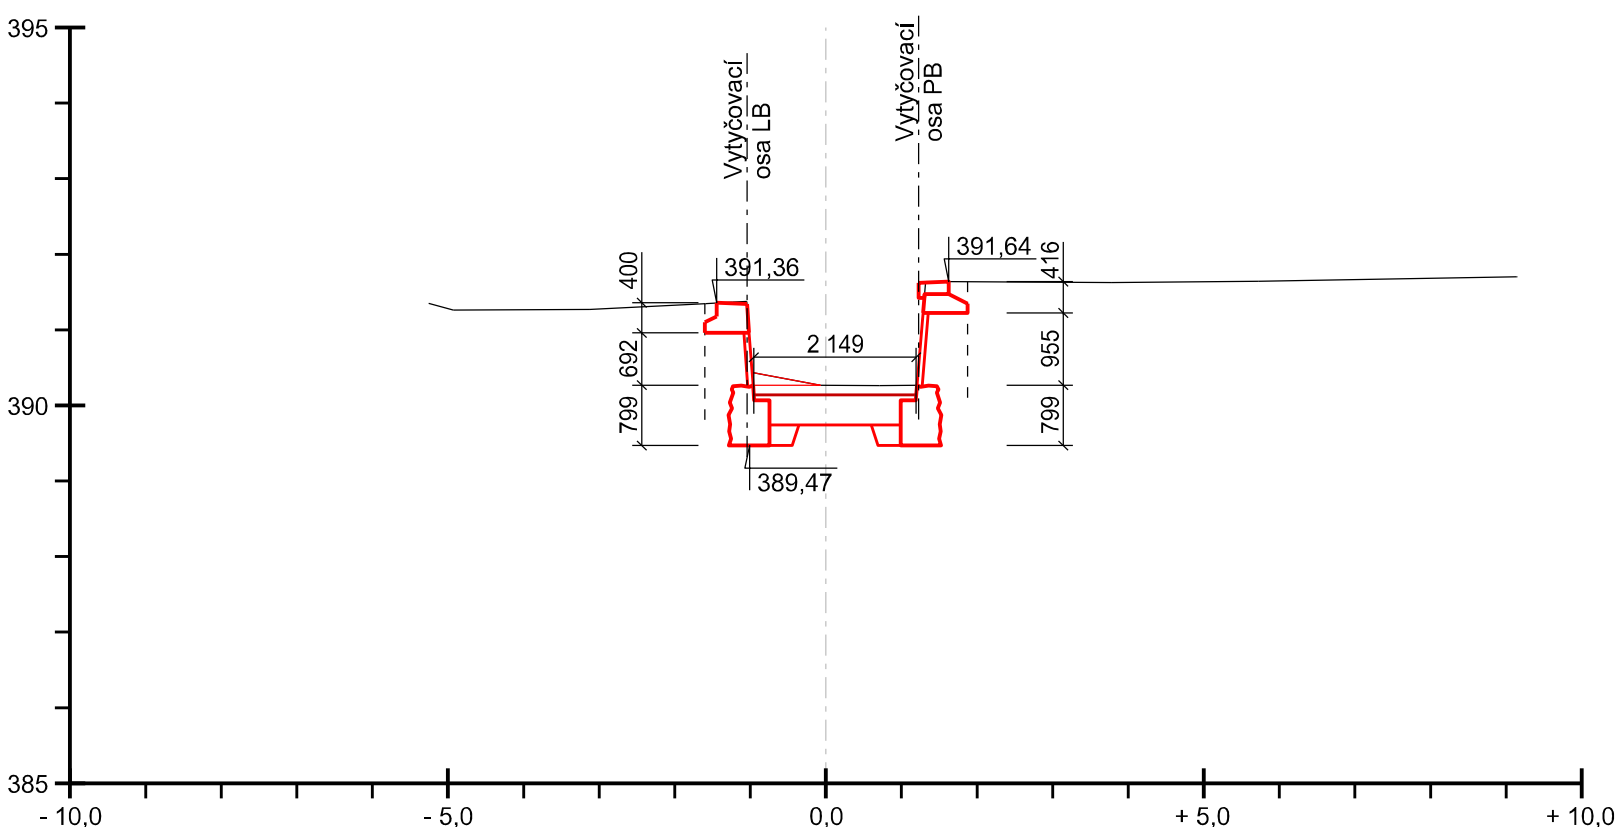

km 1,927 63

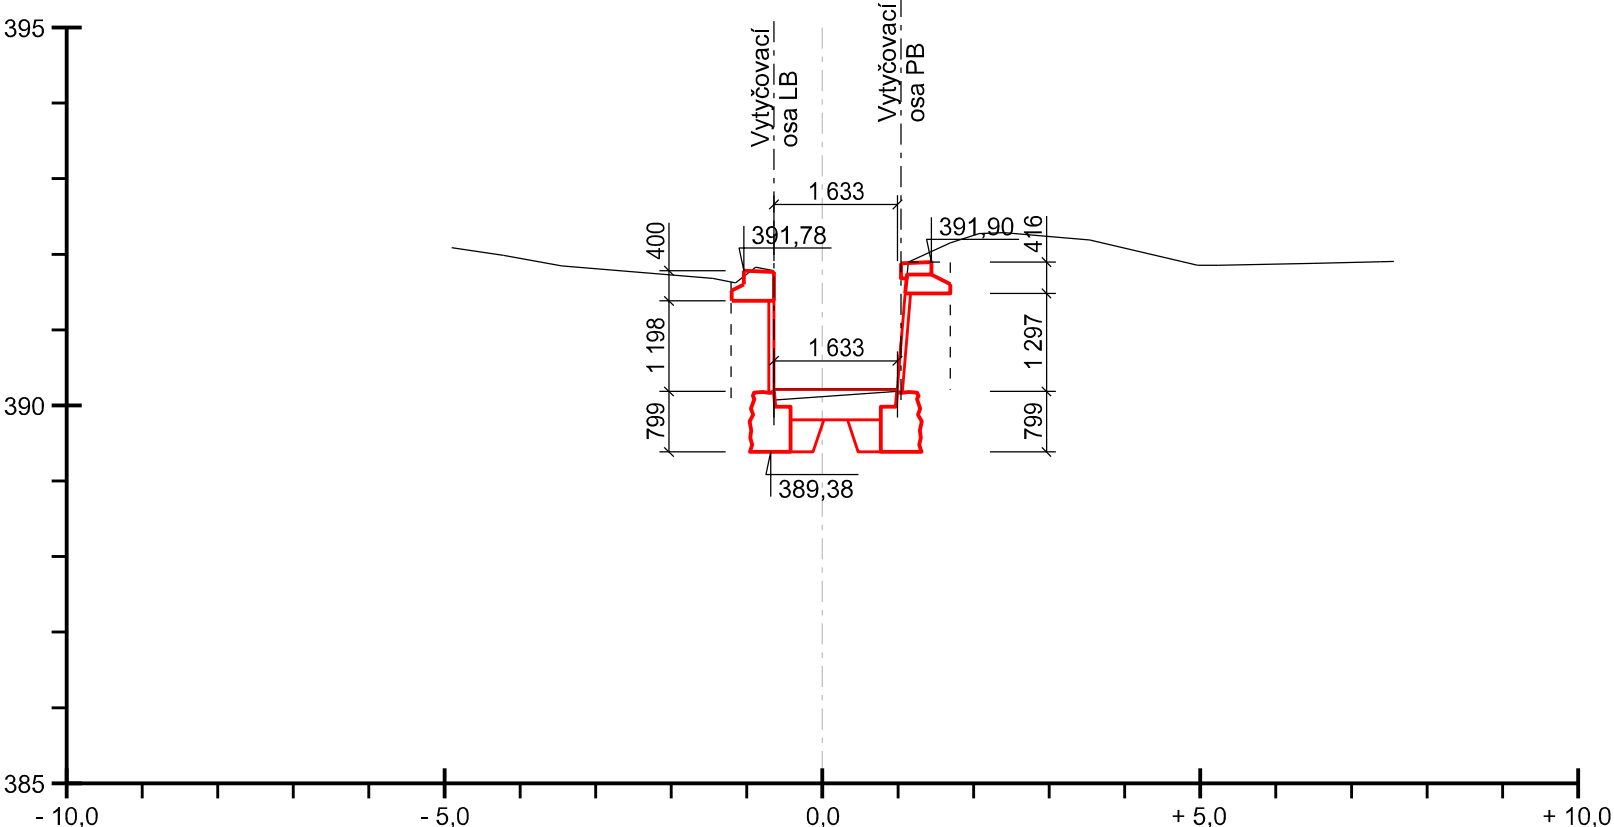

AZ CONSULT, spol. s r.o.
Číslo zakázky.....19/243
Výrobek uvolněn k použití
Datum.....③

SOUŘADNÝ SYSTÉM: JTSK VÝŠKOVÝ SYSTÉM: BpV		Datum:	
Odpo. proj.:	Ing. M. Komín	<div>A ZCONSULT[®] spol. s r. o. Klíšská 12, 400 01 Ústí nad Labem Tel.: 475 240 888 Tel/fax.: 475 240 864 E-mail: azconsult@azconsult.cz CSN EN ISO 9001</div>	
Vypracoval:	T. Jelínková		
Kontroloval:	Ing. P. Vít		
Kraj:	Ústecký	Místo:	Mikulášovice
Objednatel:	Povodí Ohře, s.p., Bezručova 4219, 430 03 Chomutov		
Akce:	Rekonstrukce a oprava Mikulášovického potoka v Dolních Mikulášovicích v ř. km 1,0 - 2,0		
Objekt:	SO 05 - ř. km 1,847 63 - 1,927 73		
Výřez:	Příčné řezy		
DOKUMENTACI LZE UŽÍVAT POUZE VE SMYSLU PŘÍSLUŠNÉ SMLOUVY O DÍLO. KOPÍROVÁNÍ A ROZŠÍŘOVÁNÍ POUZE PO PŘEDCHOZÍM SOHLÁSENÍ AZ CONSULT spol. s r. o.		Zn. souboru:	...
		Stupeň:	DJS Formát: 10 x A4
		Č. zak.:	19/243 Č. paré :
		Datum:	07/2020
		Měřítko:	Č. přílohy:
			1 : 100 D.05.4