




km 1,623 65

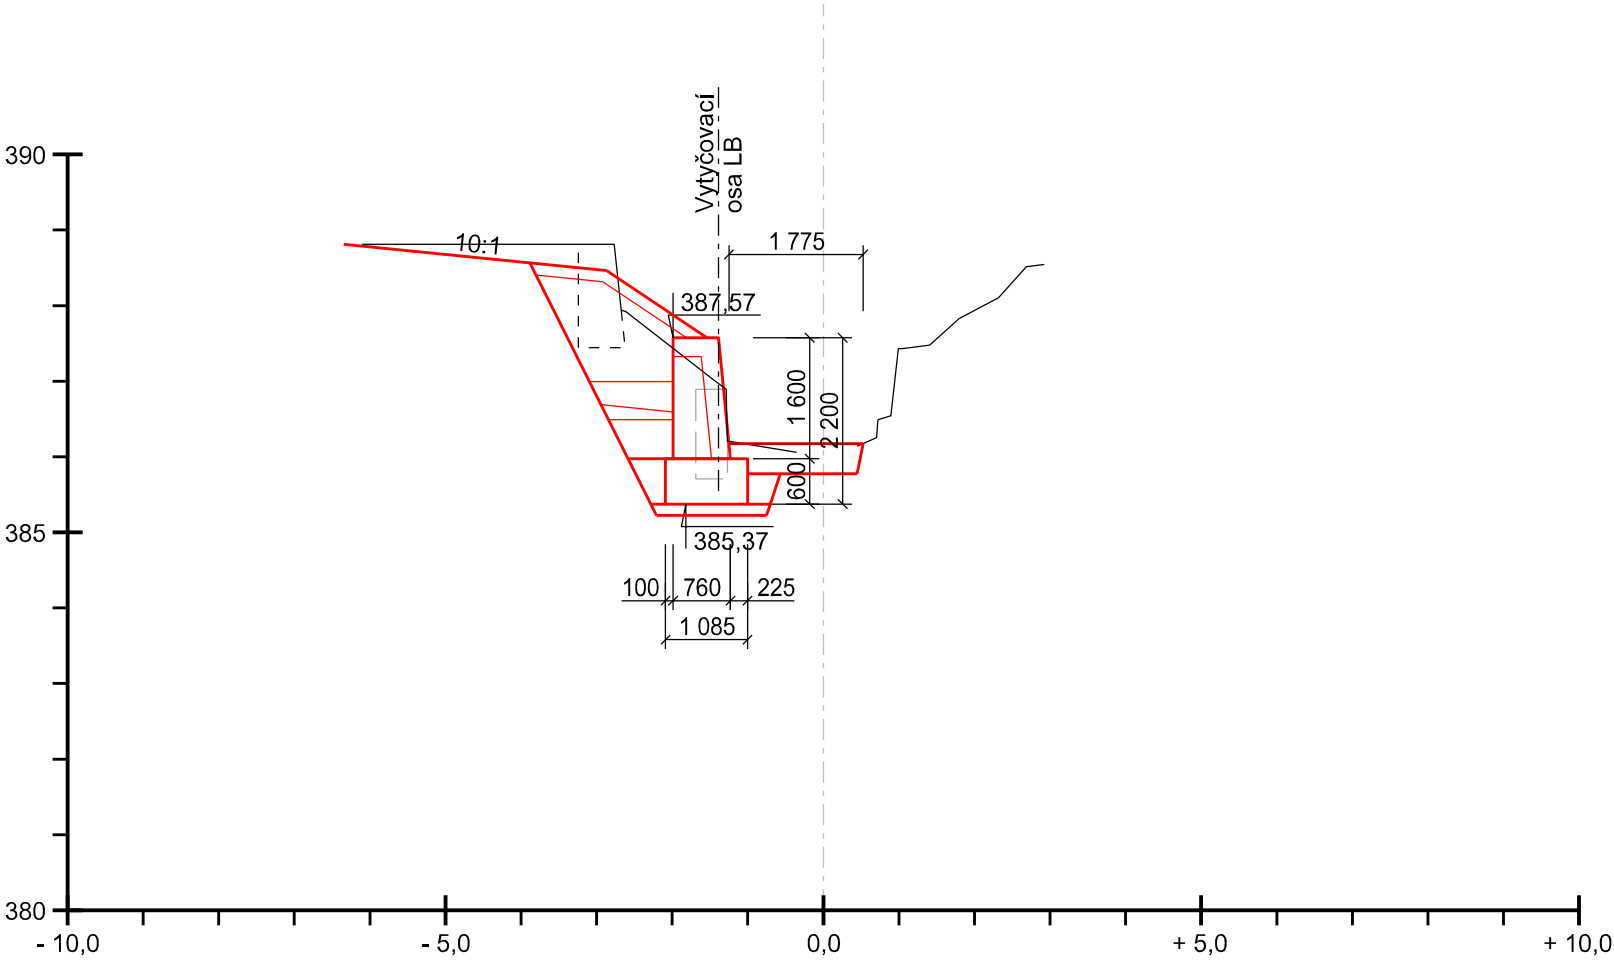


km 1,633 65

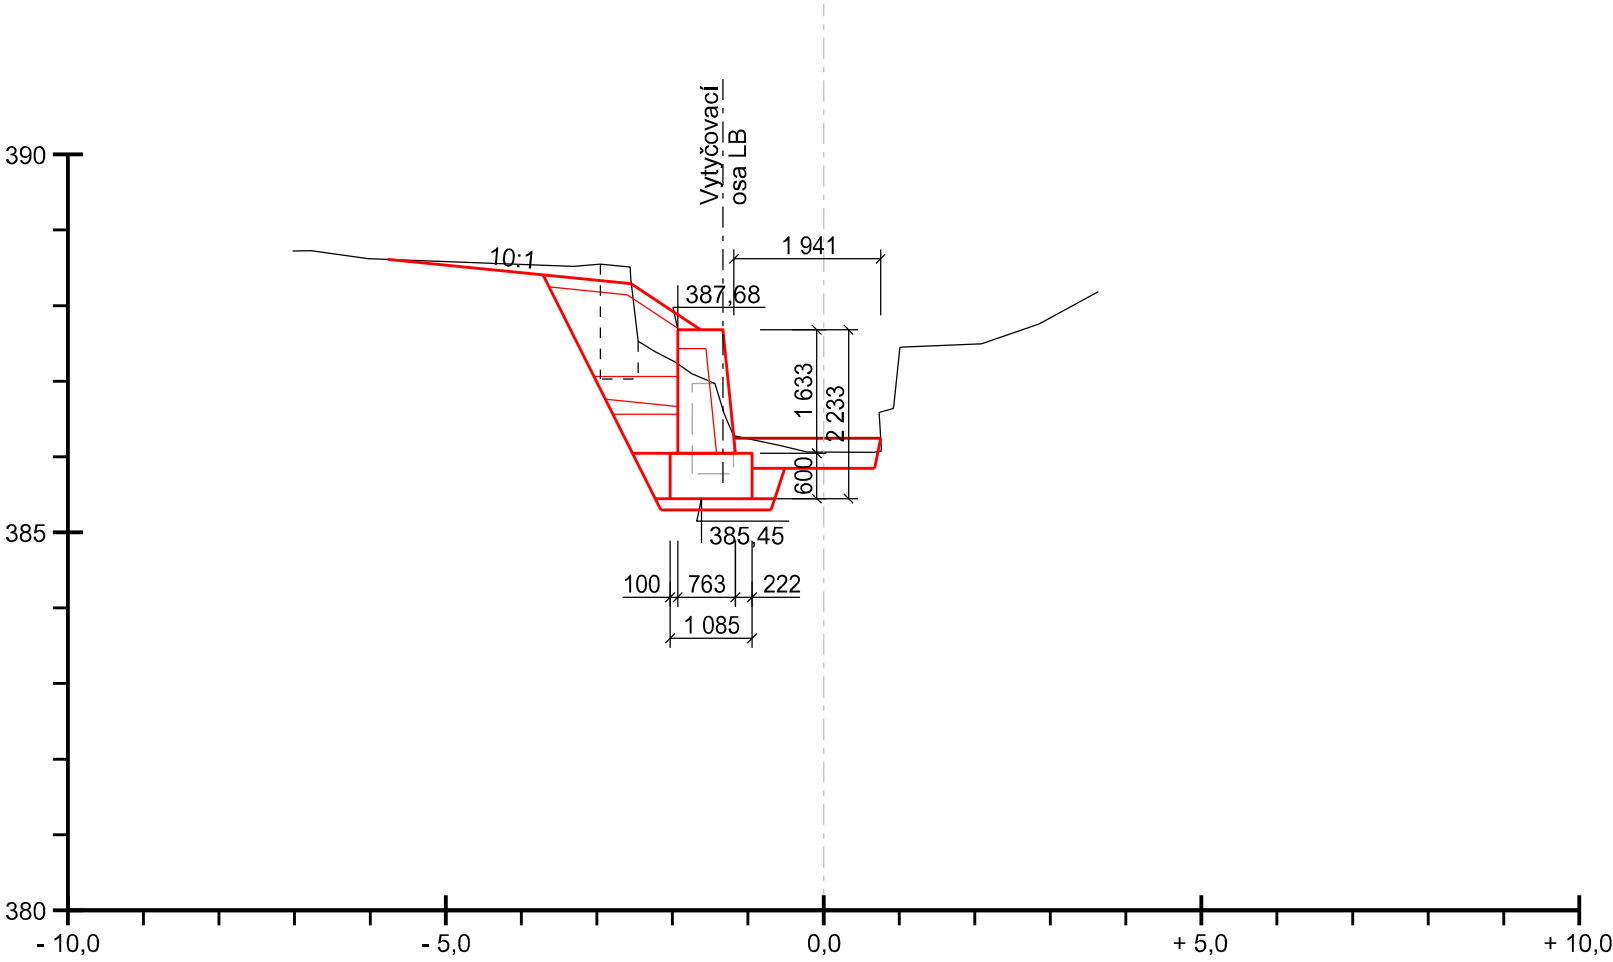

km 1,643 65

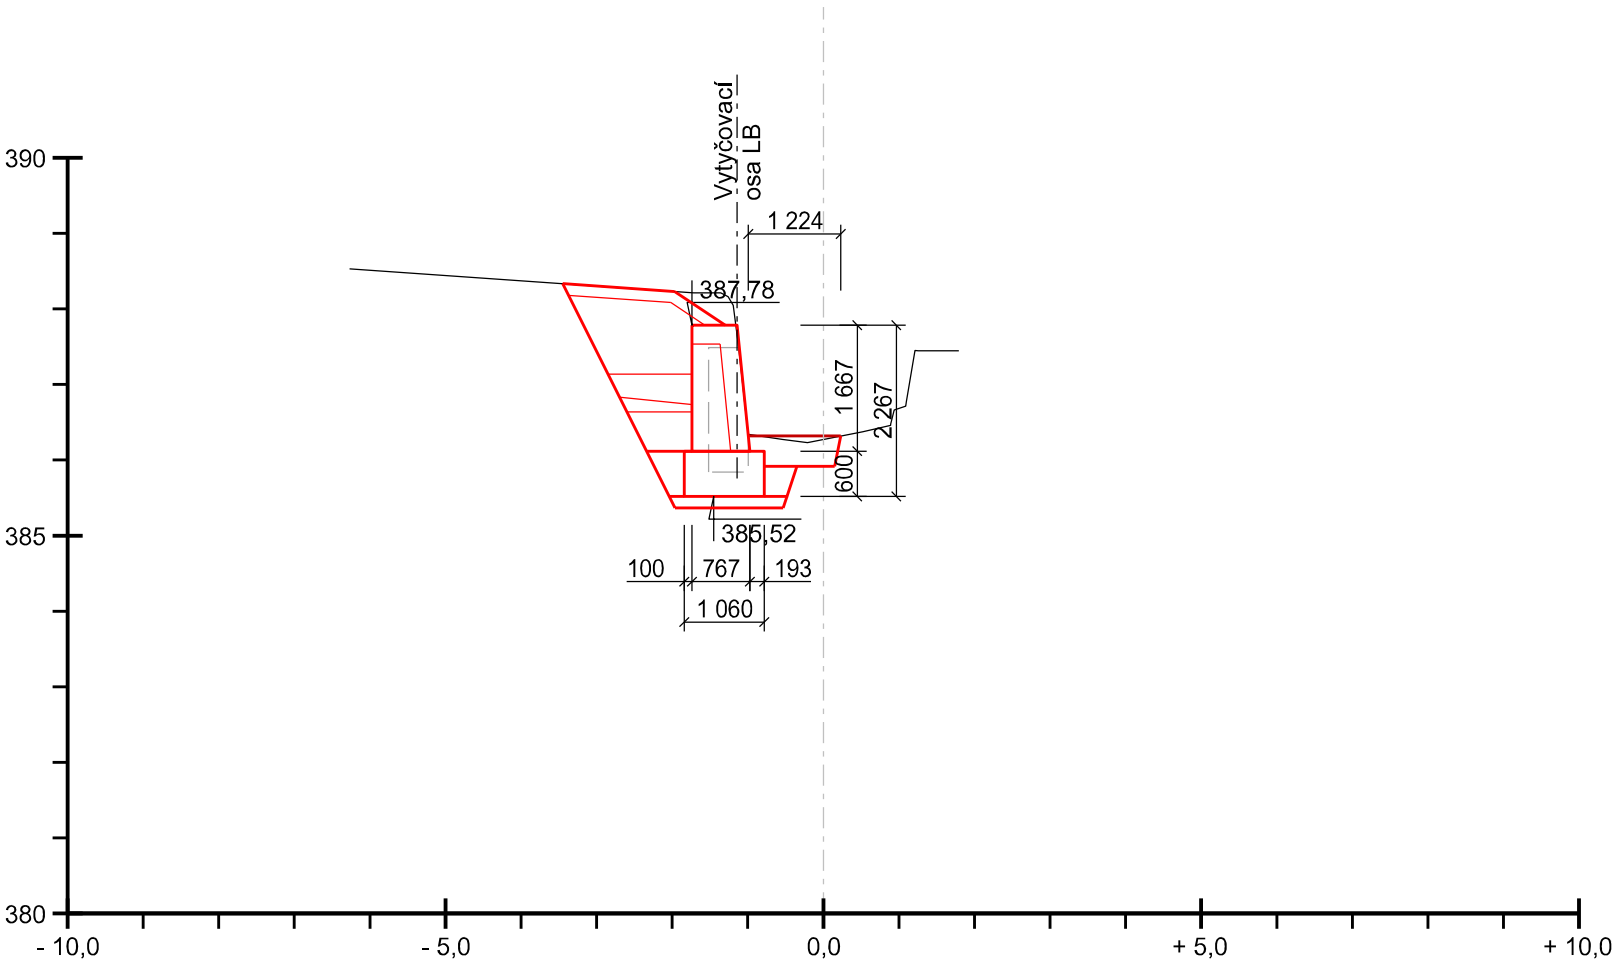

km 1,653 65

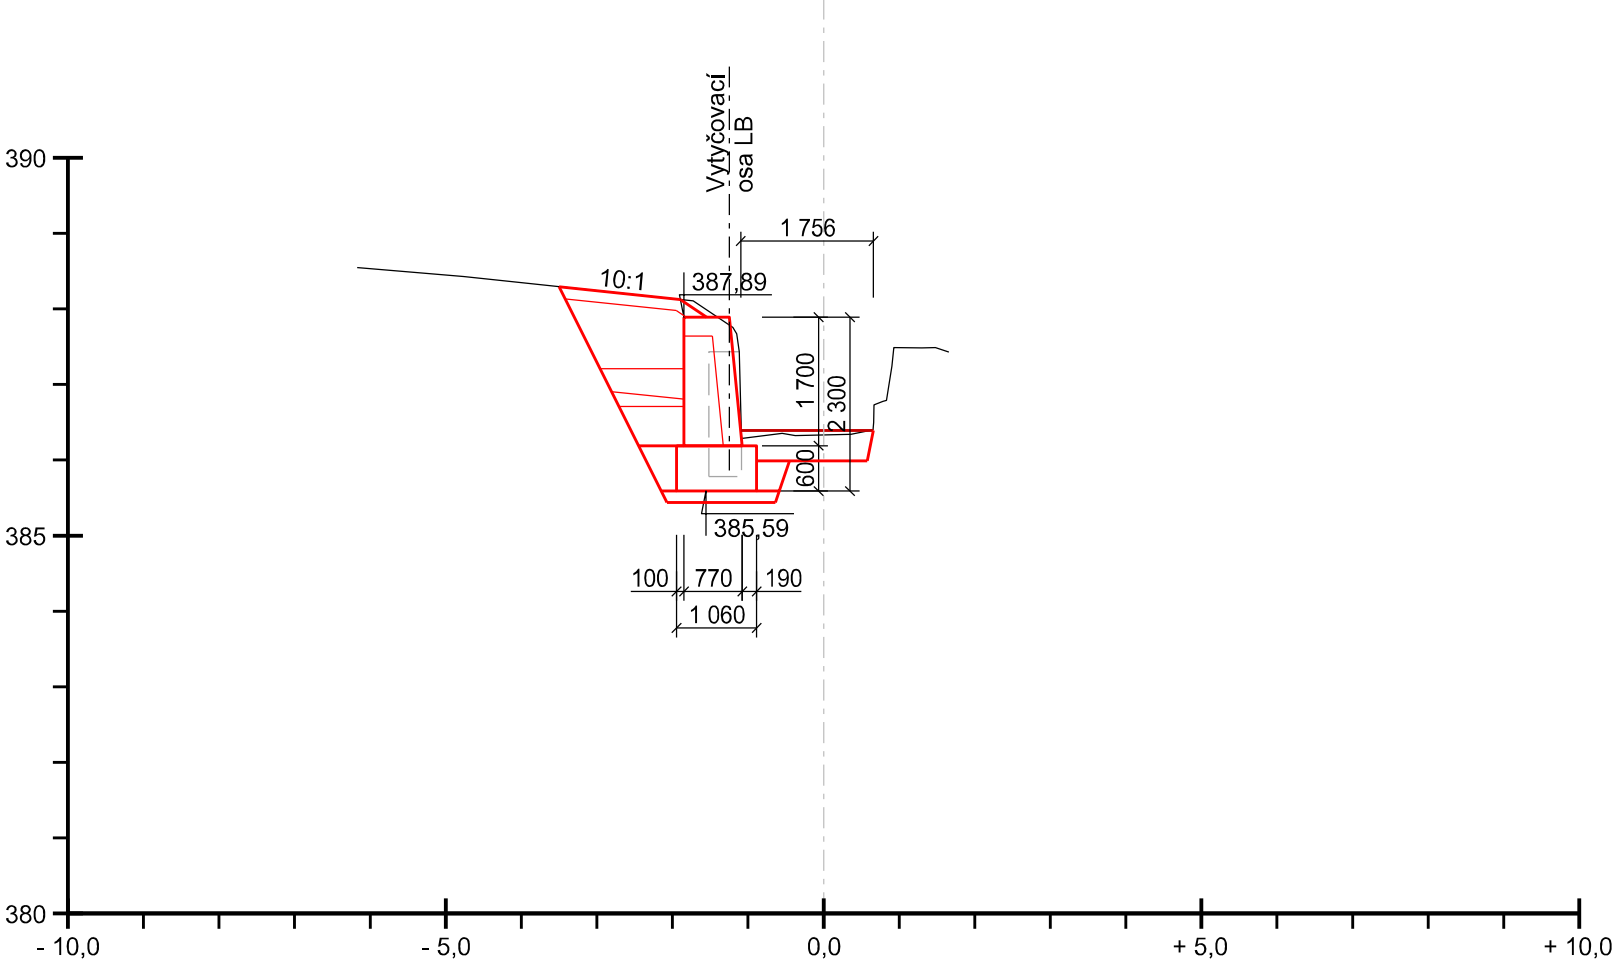

AZ CONSULT, spol. s r. o.

Číslo zakázky.....19/243

Výrobek uvolněn k použití

Datum.....3

SOUŘADNÝ SYSTÉM: JTSK  
VÝŠKOVÝ SYSTÉM: BpV

Odpor. proj.:	Ing. M. Komín	<div><div><div>AZCONSULT<sup>®</sup></div><div>spol. s r. o.</div><div>Klíšská 12, 400 01 Ústí nad Labem</div><div>Tel.: 475 240 888</div><div>Tel/fax.: 475 240 864</div><div>E-mail: azconsult@azconsult.cz</div><div>ČSN EN ISO 9001</div></div></div>	
Vypracoval:	T. Jelínková		
Kontroloval:	Ing. P. Vít		
Kraj:	Ústecký	Místo:	Mikulášovice
Objednatel:	Povodí Ohře, s.p., Bezručova 4219, 430 03 Chomutov		
Akce:		Zn. souboru:	
		Rekonstrukce a oprava Mikulášovického potoka v Dolních Mikulášovicích	
		v ř. km 1,0 - 2,0	
		v ř. km 1,0 - 2,0	
Objekt:		SO 04 - ř. km 1,623 23 - 1,657 50	
Výkres:		Příčné řezy	
		Měřítko:	Č. přílohy:
		1 : 100	D.04.4
DOKUMENTACI LZE UŽÍVAT POUZE VE SMYSLU PŘÍSLUŠNÉ SMLOUVY O DÍLO. KOPÍROVÁNÍ A ROZŠÍŘOVÁNÍ POUZE PO PŘEDCHOZÍM SOUHLASU AZ CONSULT spol. s r. o.			