



chránit

KŘP ÚSTECKÉHO KRAJE

Územní odbor Děčín  
dopravní inspektorát

Č. j. KRPU-121828-1/ČJ-2020-040206

Děčín 5. srpna 2020

Počet stran: 2

Přílohy: 1/PDAZ CONSULT spol. s.r.o.  
Klíšská 12  
400 01 ÚSTÍ NAD LABEM-----  
**Oprava koryta potoka, sil. III/26510, místní komunikce, Mikulášovice - stanovisko.**

Dopravní inspektorát v Děčíně obdržel Vaši žádost o vyjádření k rekonstrukci opěrné zdi a koryta Mikulášovického potoka v ř.km 1,0 - 2,0 na sil. III/26510 a místních komunikacích v Mikulášovicích na okrese Děčín.

DI-Děčín Vám jako příslušný orgán Policie ČR dle ust. § 16 odst. 2 písm. b) z.č. 13/1997 Sb., o pozemních komunikacích, ve znění pozdějších předpisů ke shora uvedené záležitosti vydává stanovisko:

### **S o u h l a s í**

s rekonstrukcí opěrné zdi a koryta Mikulášovického potoka na sil. III/26510 a místních komunikacích dle předložené projektové dokumentace zpracované projekční kanceláří AZ Consult, č. zakázky 19/243, jejíž námi ověřené části "Situace" jsou nedílnou součástí tohoto stanoviska a zároveň z důvodu zajištění bezpečnosti a plynulosti provozu na pozemních komunikacích požaduje splnění podmínky doplnění dopravního zařízení pro zamezení pádu chodců, nebo vozidel z místní komunikace, nebo ze sil. III/26510 do koryta Mikulášovického potoka dle ČSN 736110.


-----  
Policie České republiky, jakožto dotčený orgán vydávající stanovisko, s předloženým návrhem souhlasí, neboť odpovídá obecným požadavkům na bezpečnost a plynulost provozu na pozemních komunikacích.

Dopravní opatření (dopravní značení) zpracovaná oprávněným subjektem pro případná omezení provozu na pozemních komunikacích předložte na příslušný obecní úřad obce s rozšířenou působností (Městský úřad Rumburk a Městský úřad Mikulášovice).

Husovo náměstí 111  
405 02 DěčínTel.: 974432259  
Fax: 974432905  
Email: epodatelna.policie@pcr.cz  
ID DS: a64ai6n



Datová schránka: z9vp5js, AZ Consult, spol. s r.o.  
Uživatel: Martina Štrosová

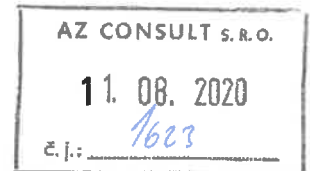

## Přijatá zpráva - Detail zprávy

**Předmět:** Rekonstrukce Mikulášovského potoka, Dolní Mikulášovice  
**ID zprávy:** 811020997  
**Typ zprávy:** Přijatá datová zpráva  
**Stav zprávy:** Doručená  
**Datum a čas:** 10. 8. 2020 v 13:45:28

**Odesílatel:** Krajské ředitelství policie Ústeckého kraje, Lidické náměstí 899/9, 40001 Ústí nad Labem, CZ  
**ID schránky:** a64ai6n  
**Typ schránky:** Orgán veřejné moci  
**Odesílající osoba:** Pověřená osoba

**Zmocnění:** Nezádáno  
**Naše čís. jednací:** KRPU-121828-1/ČJ-2020-040206  
**Naše spisová zn.:** KRPU-121828/ČJ-2020-040206  
**Vaše čís. jednací:** Nezádáno  
**Vaše spisová zn.:** Nezádáno  
**K rukám:** Nezádáno  
**Do vlastních rukou:** Ne  
**Zakázáno doručení fikcí:** Ne

### Přílohy:

stanovisko\_sig.pdf (315,11 kB)  
ověř.sit. 5\_sig.pdf (3,2 MB)  
ověř.sit. 4\_sig.pdf (1,75 MB)  
ověř.sit. 3\_sig.pdf (3,86 MB)  
ověř.sit. 2\_sig.pdf (3,37 MB)  
ověř.sit. 1\_sig.pdf (1,68 MB)

### Události zprávy:

10. 8. 2020 v 13:14:20 EV0: Datová zpráva byla podána.  
10. 8. 2020 v 13:14:21 EV5: Datová zpráva byla dodána do datové schránky příjemce. Je-li příjemcem datové zprávy orgán veřejné moci vystupující v postavení orgánu veřejné moci, byla datová zpráva tímto okamžikem doručena.  
10. 8. 2020 v 13:45:28 EV11: Přihlásila se oprávněná osoba ve smyslu § 8, odst. 1 až 4 zákona č. 300/2008 Sb., v platném znění. Datová zpráva je nyní doručena. Případné dřívější datum doručení fikcí nebo doručení dodáním do schránky orgánu veřejné moci není dotčeno.

Zpracoval:  
por. Petr Chlouba, DiS.

npor. Ing. Martin Votrubec  
Vedoucí DI Děčín

*podepsáno elektronicky*


Ing. Martin Votrubec 10.08.2020 11:11:36  
Digitálně podepsal:  
Ing. Martin Votrubec  
POLICIE ČESKÉ REPUBLIKY  
Divně



---

## Konverzní lístek

Číslo v úložišti: 313541421597060023370

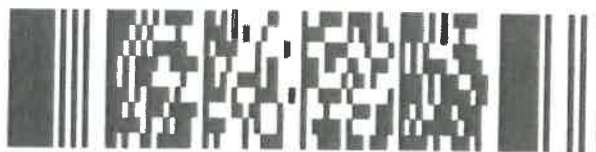

Datum vystavení: 10. 08. 2020

Konverze nejpozději: 09. 09. 2020

---

Konvertovaný dokument: příloha datové zprávy

ID zprávy: 811020997

Předmět: Rekonstrukce Mikulášovského potoka, Dolní Mikulášovice

Stav zprávy: Doručená

Datum a čas: 10. 8. 2020 v 13:45:28

Příloha: stanovisko\_sig.pdf

---

Odesílatel: Krajské ředitelství policie Ústeckého kraje, Lidické náměstí 899/9, 40001  
Ústí nad Labem, CZ

ID schránky: a64ai6n

Typ schránky: Orgán veřejné moci

Odesílající osoba: Pověřená osoba

---

Adresát: AZ Consult, spol. s r.o., Klíšská 1334/12, 40001 Ústí nad Labem, CZ

ID schránky: z9vp5js

Typ schránky: Právnícká osoba

---


① Demolice stávající kólny

✕ Kácení

TABULKA VYTYČOVACÍCH BODŮ:

Bod	Y[m]	X[m]	Z[m n.m.]	Poznámka
LB501	734356,53	944236,08		ZÚ - SO 05.3
LB502	734355,15	944237,38		ZO
LB503	734353,14	944239,60		VO
LB504	734351,48	944242,08		KO
LB505	734350,86	944243,18		ZO
LB506	734350,55	944243,77		VO
LB507	734350,25	944244,36		KO
LB508	734350,09	944244,70		ZO
LB509	734348,85	944248,02		VO
LB510	734348,23	944251,50		KO
LB511	734346,71	944268,40		ZO
LB512	734346,68	944270,27		VO
LB513	734346,92	944272,13		KO
LB514	734347,99	944277,36		ZO
LB515	734348,12	944277,93		VO
LB516	734348,28	944278,50		KO
LB517	734349,46	944282,41		ZO
LB518	734349,60	944282,85		VO
LB519	734349,76	944283,30		KO
LB520	734351,25	944287,18		KÚ - SO 05.3 / ZÚ - SO 05.4
LB521	734351,57	944288,16		
LB522	734352,25	944289,55		
LB523	734354,25	944292,66		
LB524	734356,00	944295,05		
LB525	734361,09	944301,23		
LB526	734362,00	944300,43		
LB527	734362,82	944301,29		
LB528	734361,86	944302,16		
LB529	734362,67	944303,14		KÚ - SO 05.4

Bod	Y[m]	X[m]	Z[m n.m.]	Poznámka
PB501	734358,20	944231,60		ZÚ - SO 05.1
PB502	734352,74	944237,32		ZO
PB503	734350,80	944239,68		VO
PB504	734349,25	944242,32		KO
PB505	734348,28	944244,27		ZO
PB506	734347,04	944247,47		VO
PB507	734346,36	944250,84		KO
PB508	734344,36	944268,45		ZO
PB509	734344,32	944271,03		VO
PB510	734344,80	944273,57		KO
PB511	734345,70	944276,67		KÚ - SO 05.1 / ZÚ - SO 05.2
PB512	734346,98	944282,37		
PB513	734347,63	944284,68		
PB514	734348,59	944287,18		
PB515	734349,73	944289,64		
PB516	734351,70	944293,10		
PB517	734354,56	944296,88		
PB518	734356,42	944299,21		
PB519	734357,88	944300,70		
PB520	734356,76	944301,81		
PB521	734357,32	944302,46		
PB522	734358,50	944301,33		
PB523	734361,50	944304,37		KÚ - SO 05.2

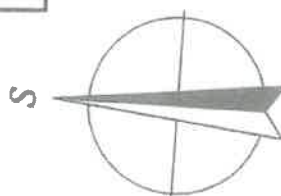

AZ CONSULT, spol. s r.o.


Číslo zakázky.....19/243  
Výrobek uvolněn k použití

Datum.....③


SOUŘADNICOVÝ SYSTÉM: JTSK  
VÝŠKOVÝ SYSTÉM: Bpv

Odpov. proj.: Ing. M. Komín Vypracoval: T. Jelínková Kontroloval: Ing. P. Vít Kraj: Ústecký Místo: Mikulášovice Objednatel: Povodí Ohře, s.p., Bezručova 4219, 430 03 Chomutov		<b>AZ CONSULT®</b> spol. s r. o. Klášská 12, 400 01 Ústí nad Labem Tel.: 475 240 888 Tel/fax.: 475 240 864 E-mail: azconsult@azconsult.cz ČSN EN ISO 9001	
Akce: Rekonstrukce a oprava Mikulášovického potoka v Dolních Mikulášovicích v ř. km 1,0 - 2,0 Objekt: SO 05 - ř. km 1,847 63 - 1,927 73 Výkres: Situace		Zn. souboru: ... Stupeň: DSJ Formát: 14 x A4 Č. zak.: 19/243 Č. paré: 6 Datum: 07/2020 Měřítko: 1 : 100 Č. přílohy: D.05.1	
DOKUMENTACI LZE UŽÍVAT POUZE VE SMYSLU PŘÍSLUŠNÉ SMLOUVY O DÍLO. KOPÍROVÁNÍ A ROZŠÍŘOVÁNÍ POUZE PO PŘEDCHOZÍM SOUHLASU AZ CONSULT spol. s r.o.			

bet.

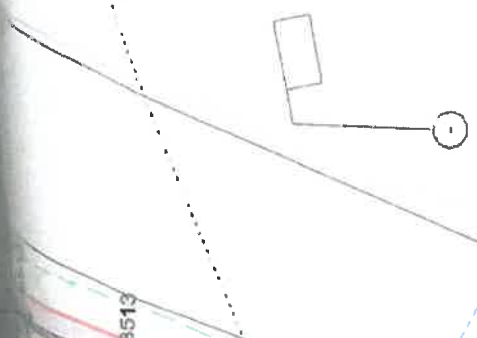

naplavenina

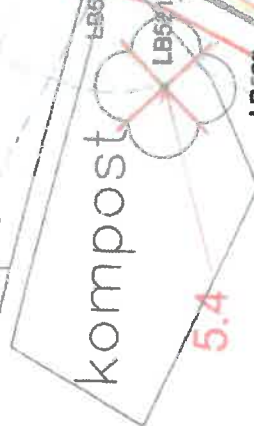

KÚ-SO 05.3-LB  
ZÚ-SO 05.4-LB  
km 1.907 63

0.917 63

cesta

schody

PRAH  
km 1.920

LB516

LB517

LB518

LB519

LB520

LB521

LB524

LB523

LB522

LB521

LB526

LB527


LB528

LB529

schody

KÚ-SO 05.4-LB  
km 1.927 63

kar.

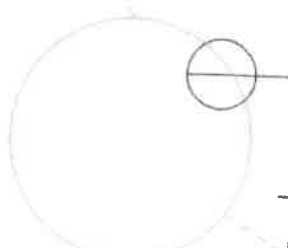



naplavenina

beton

schody

0,897 83

0,898 83

0,897 83

PRAH  
km 1,898

KO  
ZU  
km

PB508

PB509

PB510

PB511

LB511

LB512

LB513

LB514


LB515

LB516

LB517

PB512

1

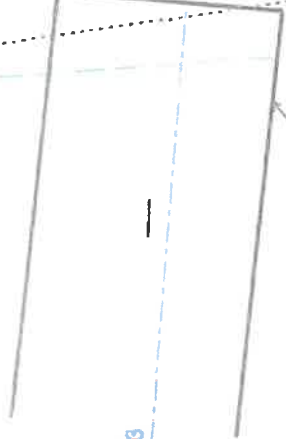

NU - 50.05.3-115  
Km 1.857 87/15

hraditko

25

sklädka

bet. roura

077 93



Øcel 80  
Øcel/80  
Øcel/80

cesta

VO  
nová zed

schody

ZÚ: 50.06.1. PB.  
km 1.847 63

PRAH  
km 1.851 63

Výřbovací osa zdi

Výřbovací osa zdi

LB502

LB503

PB503

ZÚ: 50.06.2. LB  
km 1.851 68

0.049 68

## Ověřovací doložka

*Převod dokumentu z analogové do digitální podoby podle § 69a z. č. 499/2004 Sb.*

**Subjekt, který převod dokumentu provedl:**

POLICIE ČESKÉ REPUBLIKY  
KŘP ÚSTECKÉHO KRAJE  
Územní odbor Děčín, dopravní inspektorát  
Husovo náměstí 111  
Děčín

**Datum vyhotovení:**

5.8.2020 12:36:26

**Jméno a příjmení osoby, která převod dokumentu provedla:**

por. Petr Chlouba, DiS.

**Viditelný (zajišťovací) prvek:**

scan

**Počet listů převáděného dokumentu:**

1

Petr Chlouba, DiS.

05.08.2020 12:38:38

Digitálně podepsal:


Petr Chlouba, DiS.  
POLICIE ČESKÉ REPUBLIKY

Důvod: Za správnost vyhotovení



## Konverzní lístek

Číslo v úložišti: 561127681597060170563

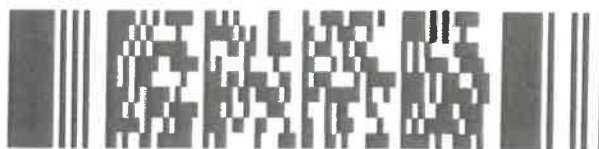

Datum vystavení: 10. 08. 2020

Konverze nejpozději: 09. 09. 2020

Konvertovaný dokument: příloha datové zprávy

ID zprávy: 811020997

Předmět: Rekonstrukce Mikulášovského potoka, Dolní Mikulášovice

Stav zprávy: Doručená

Datum a čas: 10. 8. 2020 v 13:45:28

Příloha: ověř.sit. 5\_sig.pdf

Odesílatel: Krajské ředitelství policie Ústeckého kraje, Lidické náměstí 899/9, 40001  
Ústí nad Labem, CZ

ID schránky: a64ai6n

Typ schránky: Orgán veřejné moci

Odesílající osoba: Pověřená osoba

Adresát: AZ Consult, spol. s r.o., Klíšská 1334/12, 40001 Ústí nad Labem, CZ

ID schránky: z9vp5js

Typ schránky: Právnícká osoba

	<i>Acer pseudoplatanus</i>	javor klen	6 m <sup>2</sup>	
1374/2	<i>Acer pseudoplatanus</i>	javor klen	6 m <sup>2</sup>	
5857/82	<i>Betula pendula</i>	bříza bělokorá	111	
5968/2	<i>Acer platanoides</i>	javor mléč	143	
1296	<i>Acer platanoides</i>	javor mléč	125	
	<i>Acer platanoides</i>	javor mléč	122	
5857/64	<i>Acer pseudoplatanus</i> juv.	javor klen	8x 30	mnohostrom
1334/2	<i>Fagus sylvatica</i>	buk lesní	86	
	<i>Fagus sylvatica</i>	buk lesní	62	
	<i>Salix alba</i>	vrba bílá	452	
1232	<i>Malus sylvestris</i>	abloň lesní	103	




AZ CONSULT, spol. s r.o.

Číslo zakázky.....19/243


Výrobek uvolněn k použití

Datum.....③

SOUŘADNICOVÝ SYSTÉM: JTSK  
VÝŠKOVÝ SYSTÉM: Bpv

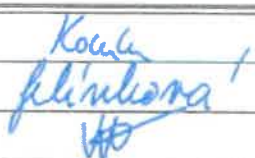Odpov. proj.: Ing. M. Komín				<b>AZ CONSULT®</b> spol. s r. o. Klášská 12, 400 01 Ústí nad Labem Tel.: 475 240 888 Telfax.: 475 240 864 E-mail: azconsult@azconsult.cz ČSN EN ISO 9001	
Výpracoval: T. Jelínková					
Kontroloval: Ing. P. Vít					
Kraj: Ústecký	Místo: Mikulášovice	Zn. souboru: ...			
Objednatel: Povodí Ohře, s.p., Bezručova 4219, 430 03 Chomutov		Stupeň: DSJ      Formát: 12 x A4 Č. zak.: 19/243      Č. paré: 6 Datum: 07/2020 Měřítko: 1 : 100      Č. přílohy: D.03.1.2			
Akce: Rekonstrukce a oprava Mikulášovického potoka v Dolních Mikulášovicích v ř. km 1,0 - 2,0 Objekt: SO 03 - ř. km 1,252 35 - 1,465 28 Výšera: Situace - 2. část					

DOKUMENTACI LZE UŽÍVAT POUZE VE SMYSLU PŘÍSLUŠNÉ SMLOUVY O DÍLO. KOPÍROVÁNÍ A ROZŠÍŘOVÁNÍ POUZE PO PŘEDCHOZÍM SOUHLASU AZ CONSULT spol. s r.o.

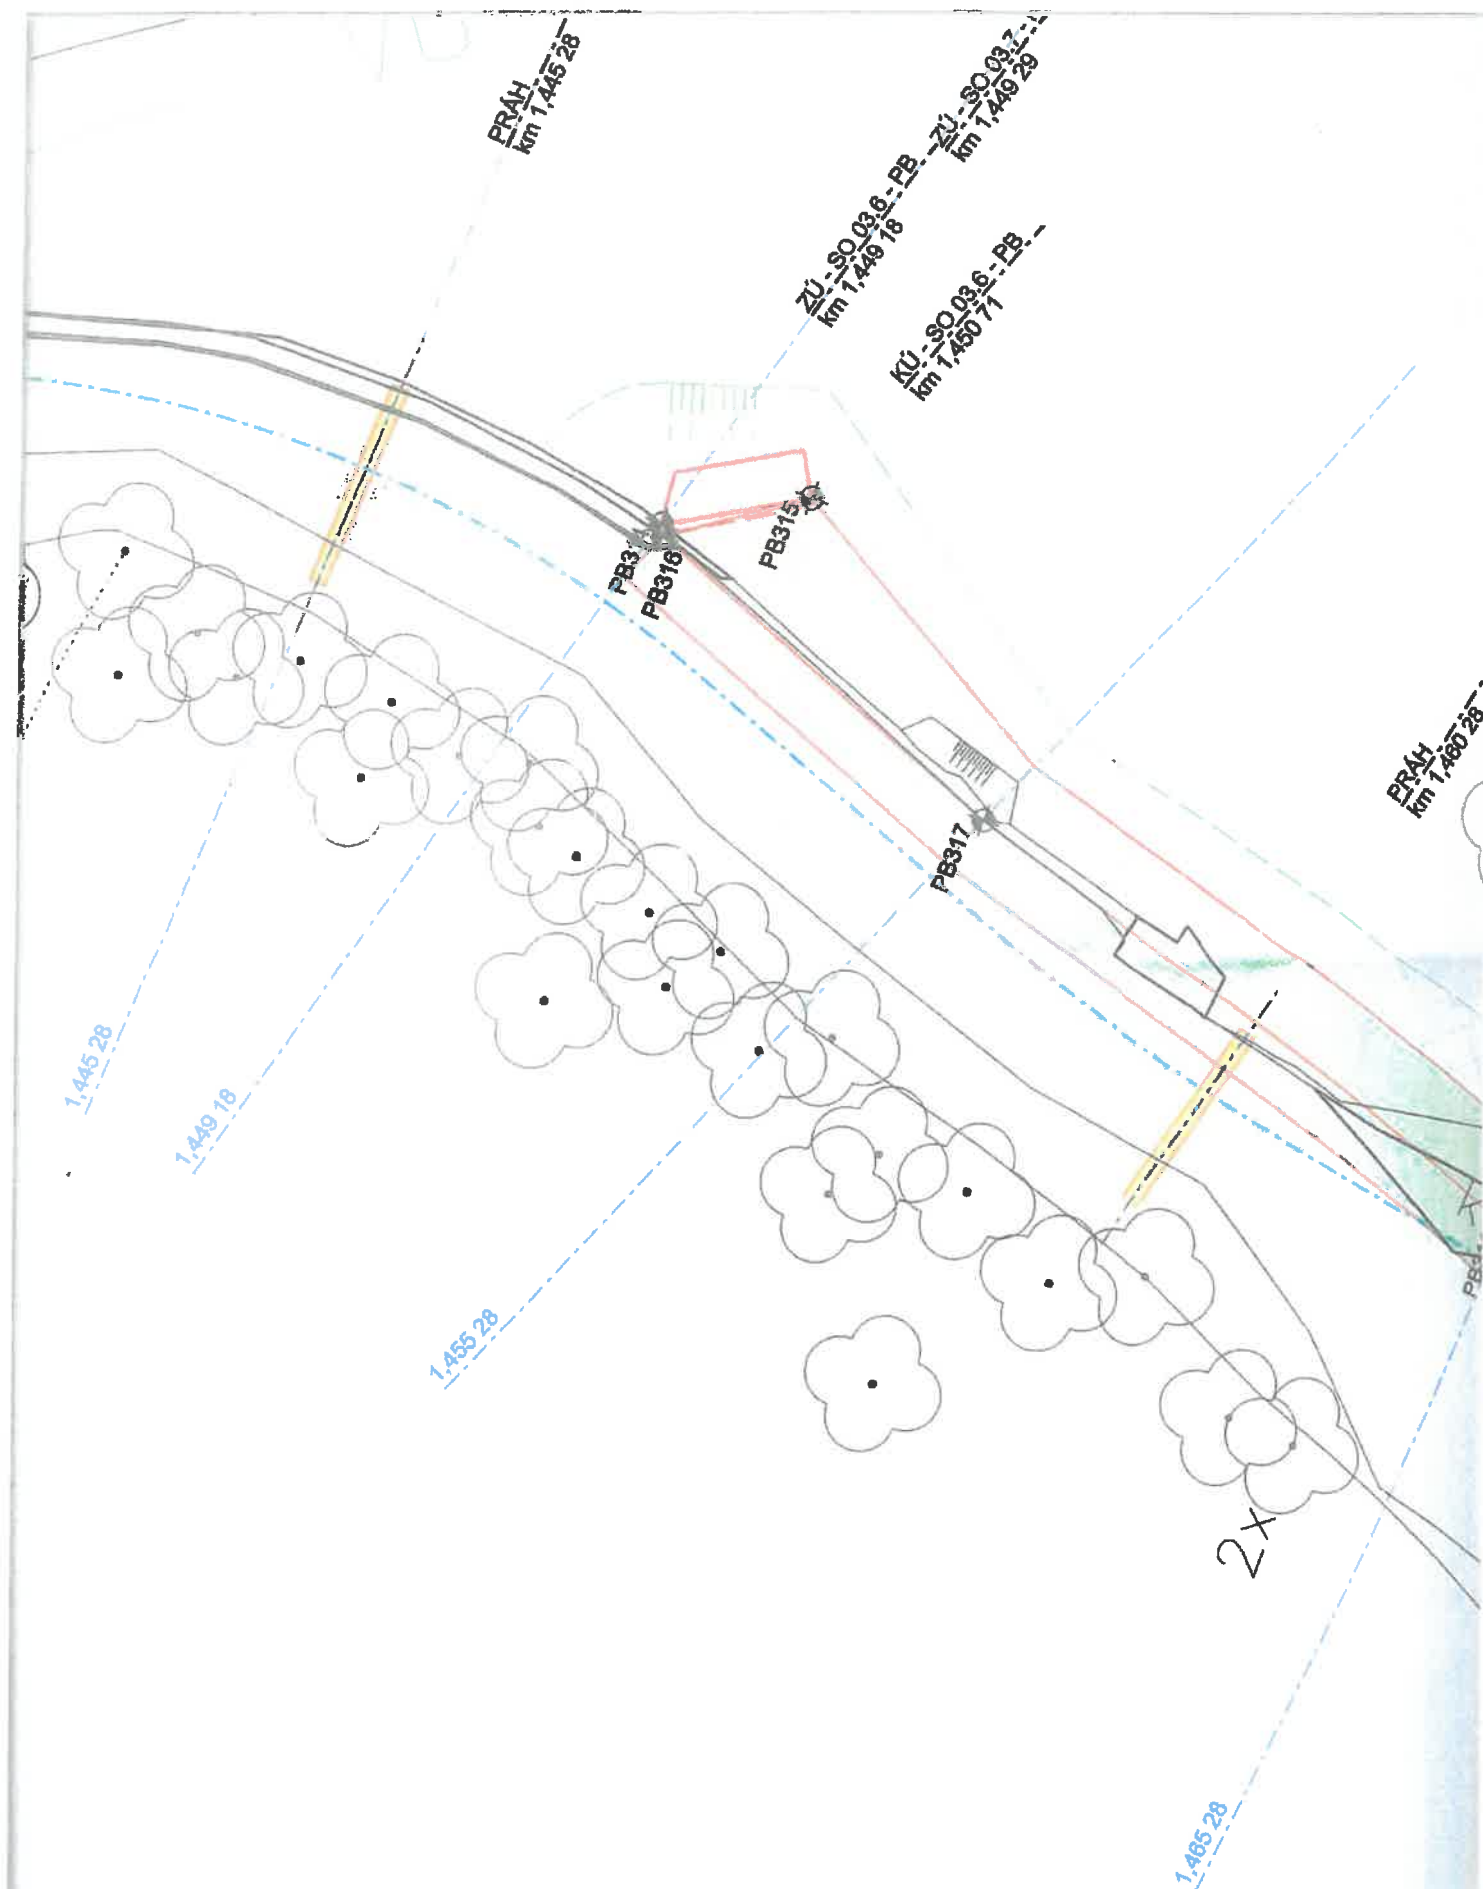

CH BODŮ:

X(m)	Z(m n.m.)	Poznámka
------	-----------	----------

Bod	Y(m)	X(m)	Z(m n.m.)	Poznámka
-----	------	------	-----------	----------

LEGENDA:

Nov

TRDSDJI

VO



nodz

PRAH  
km 1,369 28

3.77

KÚ - SO 03.5 - PB --  
km 1,375 14

PB 13

2x

1,375 28



## Ověřovací doložka

*Převod dokumentu z analogové do digitální podoby podle § 69a z. č. 499/2004 Sb.*

**Subjekt, který převod dokumentu provedl:**

POLICIE ČESKÉ REPUBLIKY  
KŘP ÚSTECKÉHO KRAJE  
Územní odbor Děčín, dopravní inspektorát  
Husovo náměstí 111  
Děčín

**Datum vyhotovení:**

5.8.2020 12:35:58

**Jméno a příjmení osoby, která převod dokumentu provedla:**

por. Petr Chlouba, DiS.

**Viditelný (zajišťovací) prvek:**

scan

**Počet listů převáděného dokumentu:**

1

Petr Chlouba, DiS.

05.08.2020 12:38:15

Digitální podepsal:

Petr Chlouba, DiS.  
POLICIE ČESKÉ REPUBLIKY


Důvod: Za správnost vyhotovení



---

## Konverzní lístek

Číslo v úložišti: 912736831597060209200

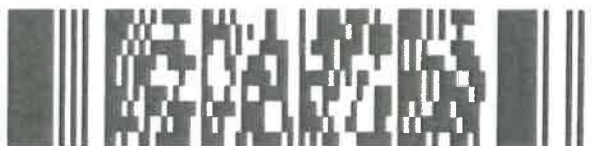

Datum vystavení: 10. 08. 2020

Konverze nejpozději: 09. 09. 2020

---

Konvertovaný dokument: příloha datové zprávy

ID zprávy: 811020997

Předmět: Rekonstrukce Mikulášovského potoka, Dolní Mikulášovice

Stav zprávy: Doručená

Datum a čas: 10. 8. 2020 v 13:45:28

Příloha: ověř.sit. 4\_sig.pdf

---

Odesílatel: Krajské ředitelství policie Ústeckého kraje, Lidické náměstí 899/9, 40001  
Ústí nad Labem, CZ

ID schránky: a64ai6n

Typ schránky: Orgán veřejné moci

Odesílající osoba: Pověřená osoba

---

Adresát: AZ Consult, spol. s r.o., Klášská 1334/12, 40001 Ústí nad Labem, CZ

ID schránky: z9vp5js

Typ schránky: Právnícká osoba

---

# LEGENDA:



Nově budované opěrné zdi



Stabilizace svahu - kamenná rovnánina s vyklínováním



Příčné stabilizační prahy dna

Zához z lomového kamene středního zrna cca 300 mm - prosypáno substrátem z původního dna

Zpětná úprava povrchů - ohumusování a zatravnění

Zpětná úprava povrchů - komunikace - skladba dle vzorového řezu



Kácení



Sdělovací kabel CETIN



Plynovod STL - GasNet




Kabel VN - nadzemní - ČEZ Distribuce



Kabel NN - nadzemní - ČEZ Distribuce



Kabel VO - obec Mikulášovice

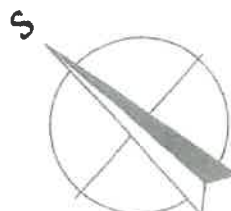

## TABULKA VYTÝČOVACÍCH BODŮ:

Bod	Y[m]	X[m]	Z[m n.m.]	Poznámka
PB301	734644,97	943864,68		ZÚ - SO 03.3
PB302	734644,64	943865,49		
PB303	734640,92	943872,61		KÚ - SO 03.3
PB304	734641,75	943872,95		ZÚ - SO 03.4
PB305	734641,36	943873,92		ZO
PB306	734637,83	943881,14		VO
PB307	734633,35	943887,81		KO
PB308	734604,46	943925,07		ZO
PB309	734601,74	943929,06		VO
PB310	734599,51	943833,35		KO
PB311	734598,04	943836,66		KÚ - SO 03.4 / ZÚ - SO 03.5
PB312	734596,29	943940,80		
PB313	734591,74	943949,57		KÚ - SO 03.5
PB314	734547,82	944005,01		ZÚ - SO 03.6
PB315	734546,72	944006,87		KÚ - SO 03.6
PB316	734547,97	944005,09		ZÚ - SO 03.7
PB317	734550,14	944010,83		
PB318	734552,76	944020,20		KÚ - SO 03.7

Bod	Y[m]	X[m]	Z[m n.m.]	Poznámka
LB301	734656,48	943846,20		ZÚ - SO 03.1
LB302	734654,53	943848,70		ZO
LB303	734652,99	943850,99		VO
LB304	734651,78	943853,46		KO
LB305	734650,19	943857,37		KÚ - SO 03.1
LB306	734647,09	943864,78		ZÚ - SO 03.2
LB307	734642,73	943875,52		ZO
LB308	734639,17	943882,58		VO
LB309	734634,86	943889,20		KO
LB310	734629,54	943896,46		
LB311	734628,66	943898,25		
LB312	734629,07	943899,46		KÚ - SO 03.2

AZ CONSULT, spol. s r.o.

Číslo zakázky.....19/243

Výrobek uvolněn k použití

Datum.....③

SOUŘADNICOVÝ SYSTÉM: JTSK


VÝŠKOVÝ SYSTÉM: BpV

<p><b>Odpor. proj.:</b> Ing. M. Komín</p> <p><b>Vypracoval:</b> T. Jelínková</p> <p><b>Kontroloval:</b> Ing. P. Vít</p> <p><b>Kraj:</b> Ústecký <b>Místo:</b> Mikulášovice</p> <p><b>Objednatel:</b> Povodí Ohře, s.p., Bezručova 4219, 430 03 Chomutov</p>	<p><b>AZ CONSULT®</b> spol. s r. o.</p> <p>Klášská 12, 400 01 Ústí nad Labem Tel.: 475 240 888 Telefax.: 475 240 864 E-mail: azconsult@azconsult.cz ČSN EN ISO 9001</p>								
<p><b>Akce:</b> Rekonstrukce a oprava Mikulášovického potoka v Dolních Mikulášovicích v ř. km 1,0 - 2,0</p> <p><b>Objekt:</b> SO 03 - ř. km 1,252 35 - 1,465 28</p> <p><b>Výřez:</b> Situace - 1. část</p>	<p><b>Zn. souboru:</b> ...</p> <table border="1"> <tr> <td><b>Stupeň:</b> DSJ</td> <td><b>Formát:</b> 9 x A4</td> </tr> <tr> <td><b>Č. zak.:</b> 19/243</td> <td><b>Č. paré:</b> 6</td> </tr> <tr> <td><b>Datum:</b> 07/2020</td> <td></td> </tr> <tr> <td><b>Měřítko:</b> 1 : 100</td> <td><b>Č. přílohy:</b> D.03.1.1</td> </tr> </table>	<b>Stupeň:</b> DSJ	<b>Formát:</b> 9 x A4	<b>Č. zak.:</b> 19/243	<b>Č. paré:</b> 6	<b>Datum:</b> 07/2020		<b>Měřítko:</b> 1 : 100	<b>Č. přílohy:</b> D.03.1.1
<b>Stupeň:</b> DSJ	<b>Formát:</b> 9 x A4								
<b>Č. zak.:</b> 19/243	<b>Č. paré:</b> 6								
<b>Datum:</b> 07/2020									
<b>Měřítko:</b> 1 : 100	<b>Č. přílohy:</b> D.03.1.1								

DOKUMENTACI LZE UŽÍVAT POUZE VE SMYSLU PŘÍSLUŠNÉ SMLOUVY O DÍLO. KOPÍROVÁNÍ A ROZŠÍŘOVÁNÍ POUZE PO PŘEDCHOZÍM SOUHLASU AZ CONSULT spol. s r.o.

TABULKA KÁCENÍ:

Stavební objekt	Číslo dřeviny	Kat. ú
SO 01	1.1	
	1.2	
	1.3	
	1.4	
	1.5	
	1.6	
	1.7	
	1.8	
	1.9	
	1.10	
	1.11	
	1.12	
	1.13	
	1.14	
	1.15	
	1.16	
	1.17	
	1.18	
	1.19	
	1.20	
	1.21	
	1.22	
	1.23	
	1.24	
	1.25	
	1.26	
	1.27	
	1.28	
	1.29	
	1.30	
SO 02	2.1	
	2.2	
SO 03	3.1	
	3.2	
	3.3	
	3.4	
	3.5	
	3.6	
	3.7	
	3.8	
	3.9	
	3.10	
	3.11	
SO 04	4.1	
	4.2	
	4.3	
	4.4	
SO 05	5.1	
	5.2	
	5.3	
	5.4	

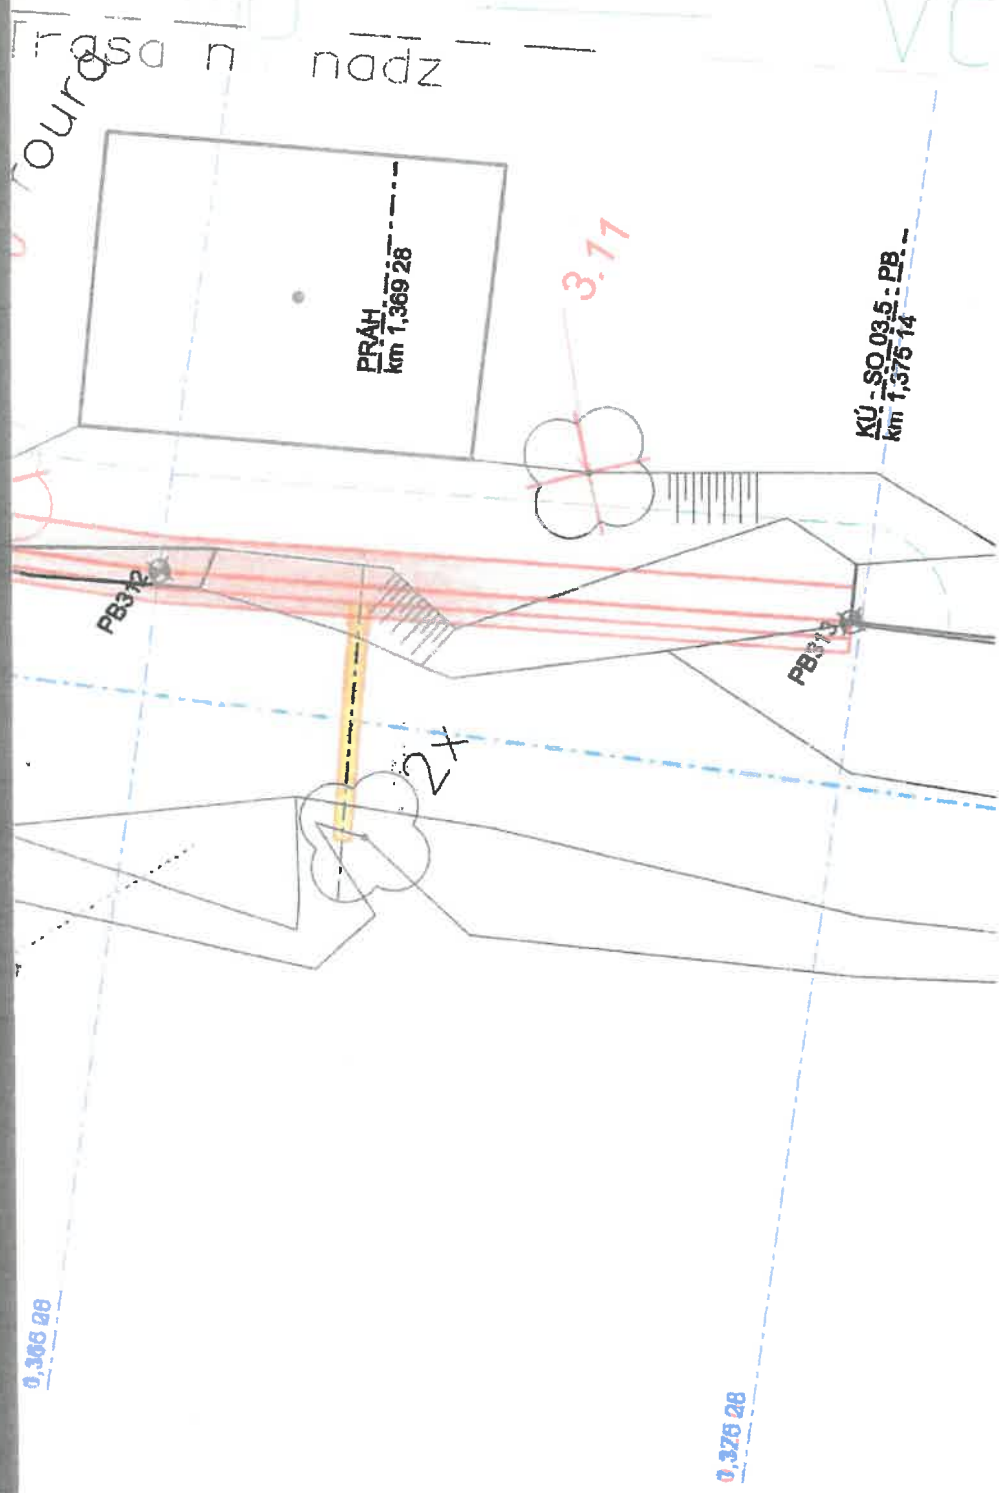

alt. silnice

kámen

3.7

3.8a

3.8b

3.9

KÚ - SO 03.4 - PB  
ZÚ - SO 03.5 - PB  
km 1,360 78

b<sub>2</sub>


avenina

3x

0.345 28

0.355 28

naplav

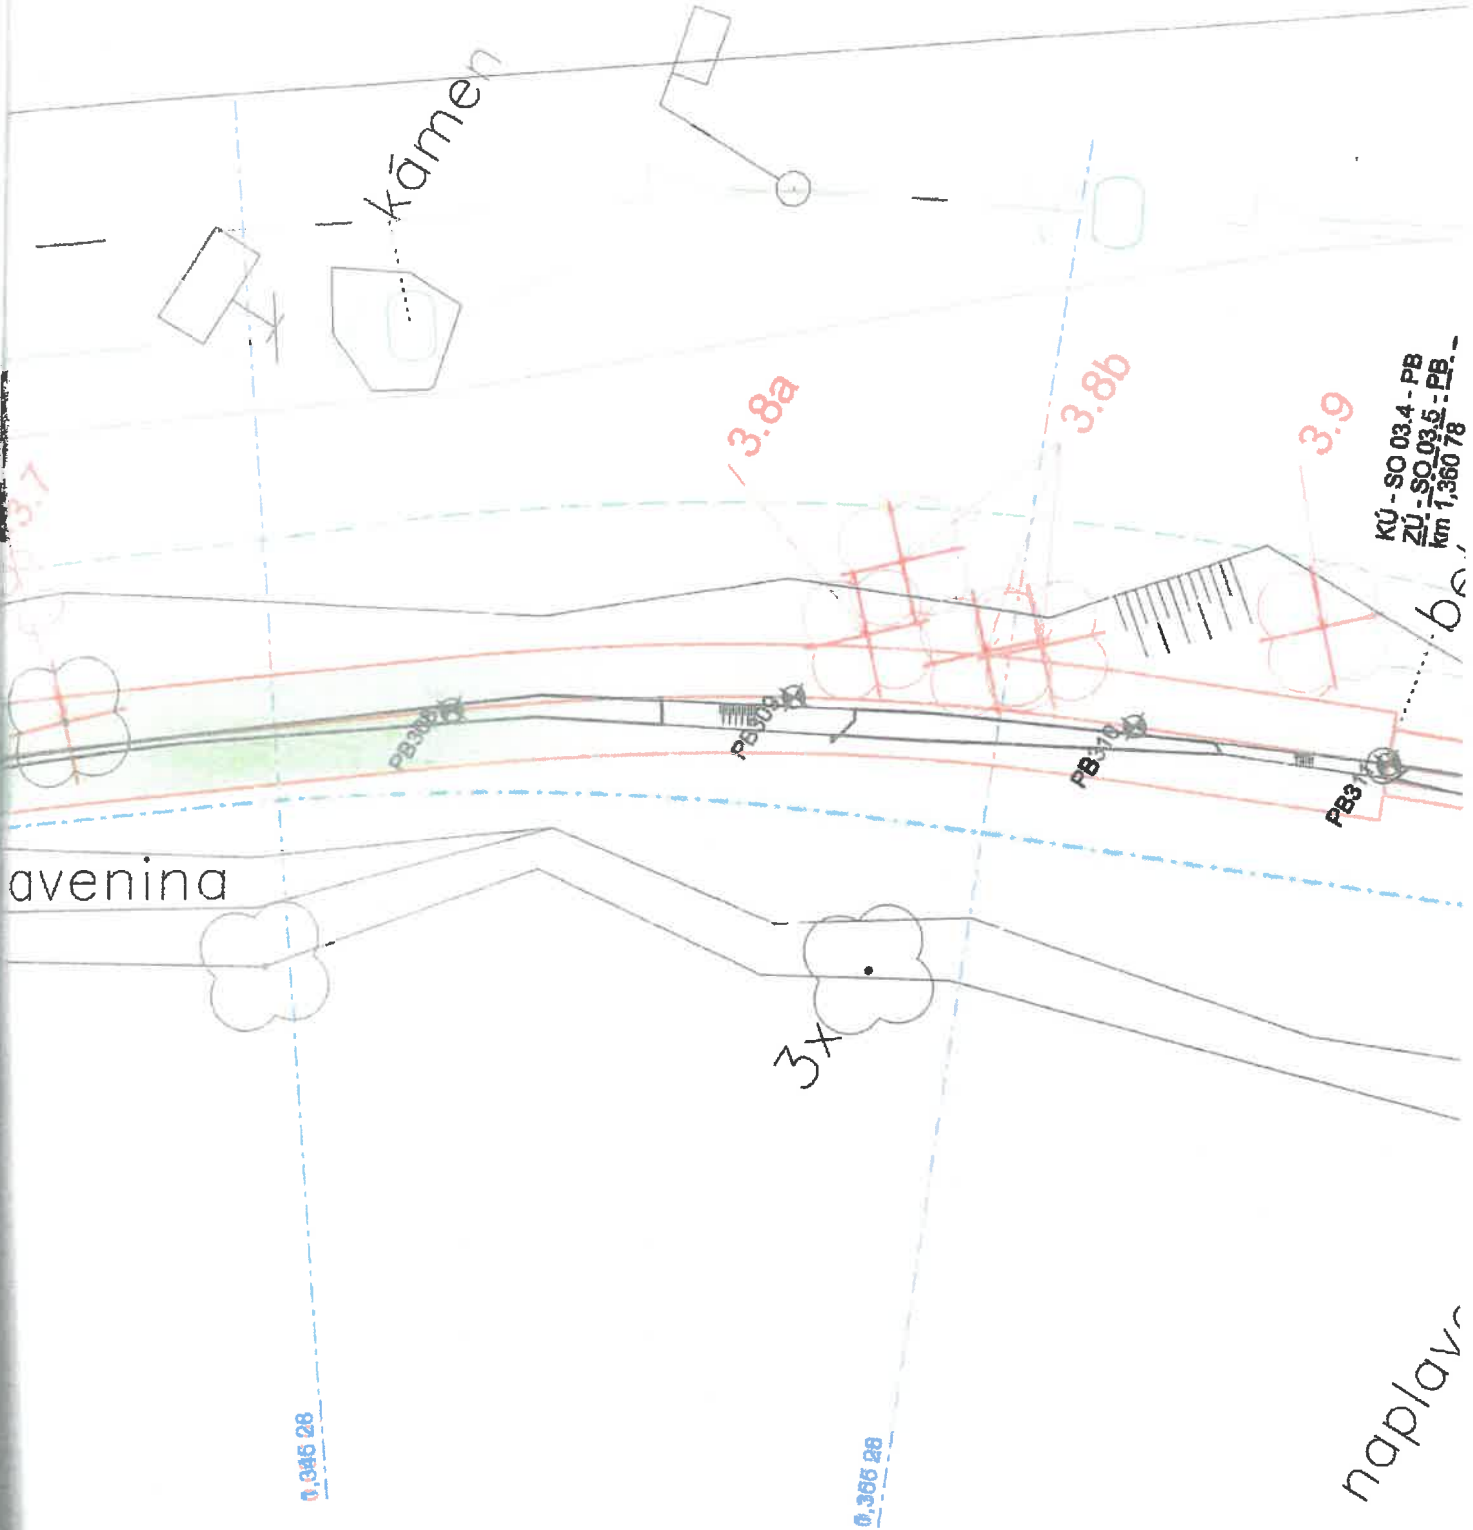

asfal





Trasa

VC

PRÁH  
km 1,308 28

PRÁH

LB308

LB310

LB311

LB312

KÚ - SO 03 2 - 1B  
km 1,312 52

Schody

1,366 28

1,366 28

asfalt.silnice

km 1,278 28

KÚ - SO 03.3 - PB  
ZÚ - SO 03.4 - PB  
km 1,283 28

PB303

PB303

LB307


PB303

LB308

0,285 28

0,285 28

schod

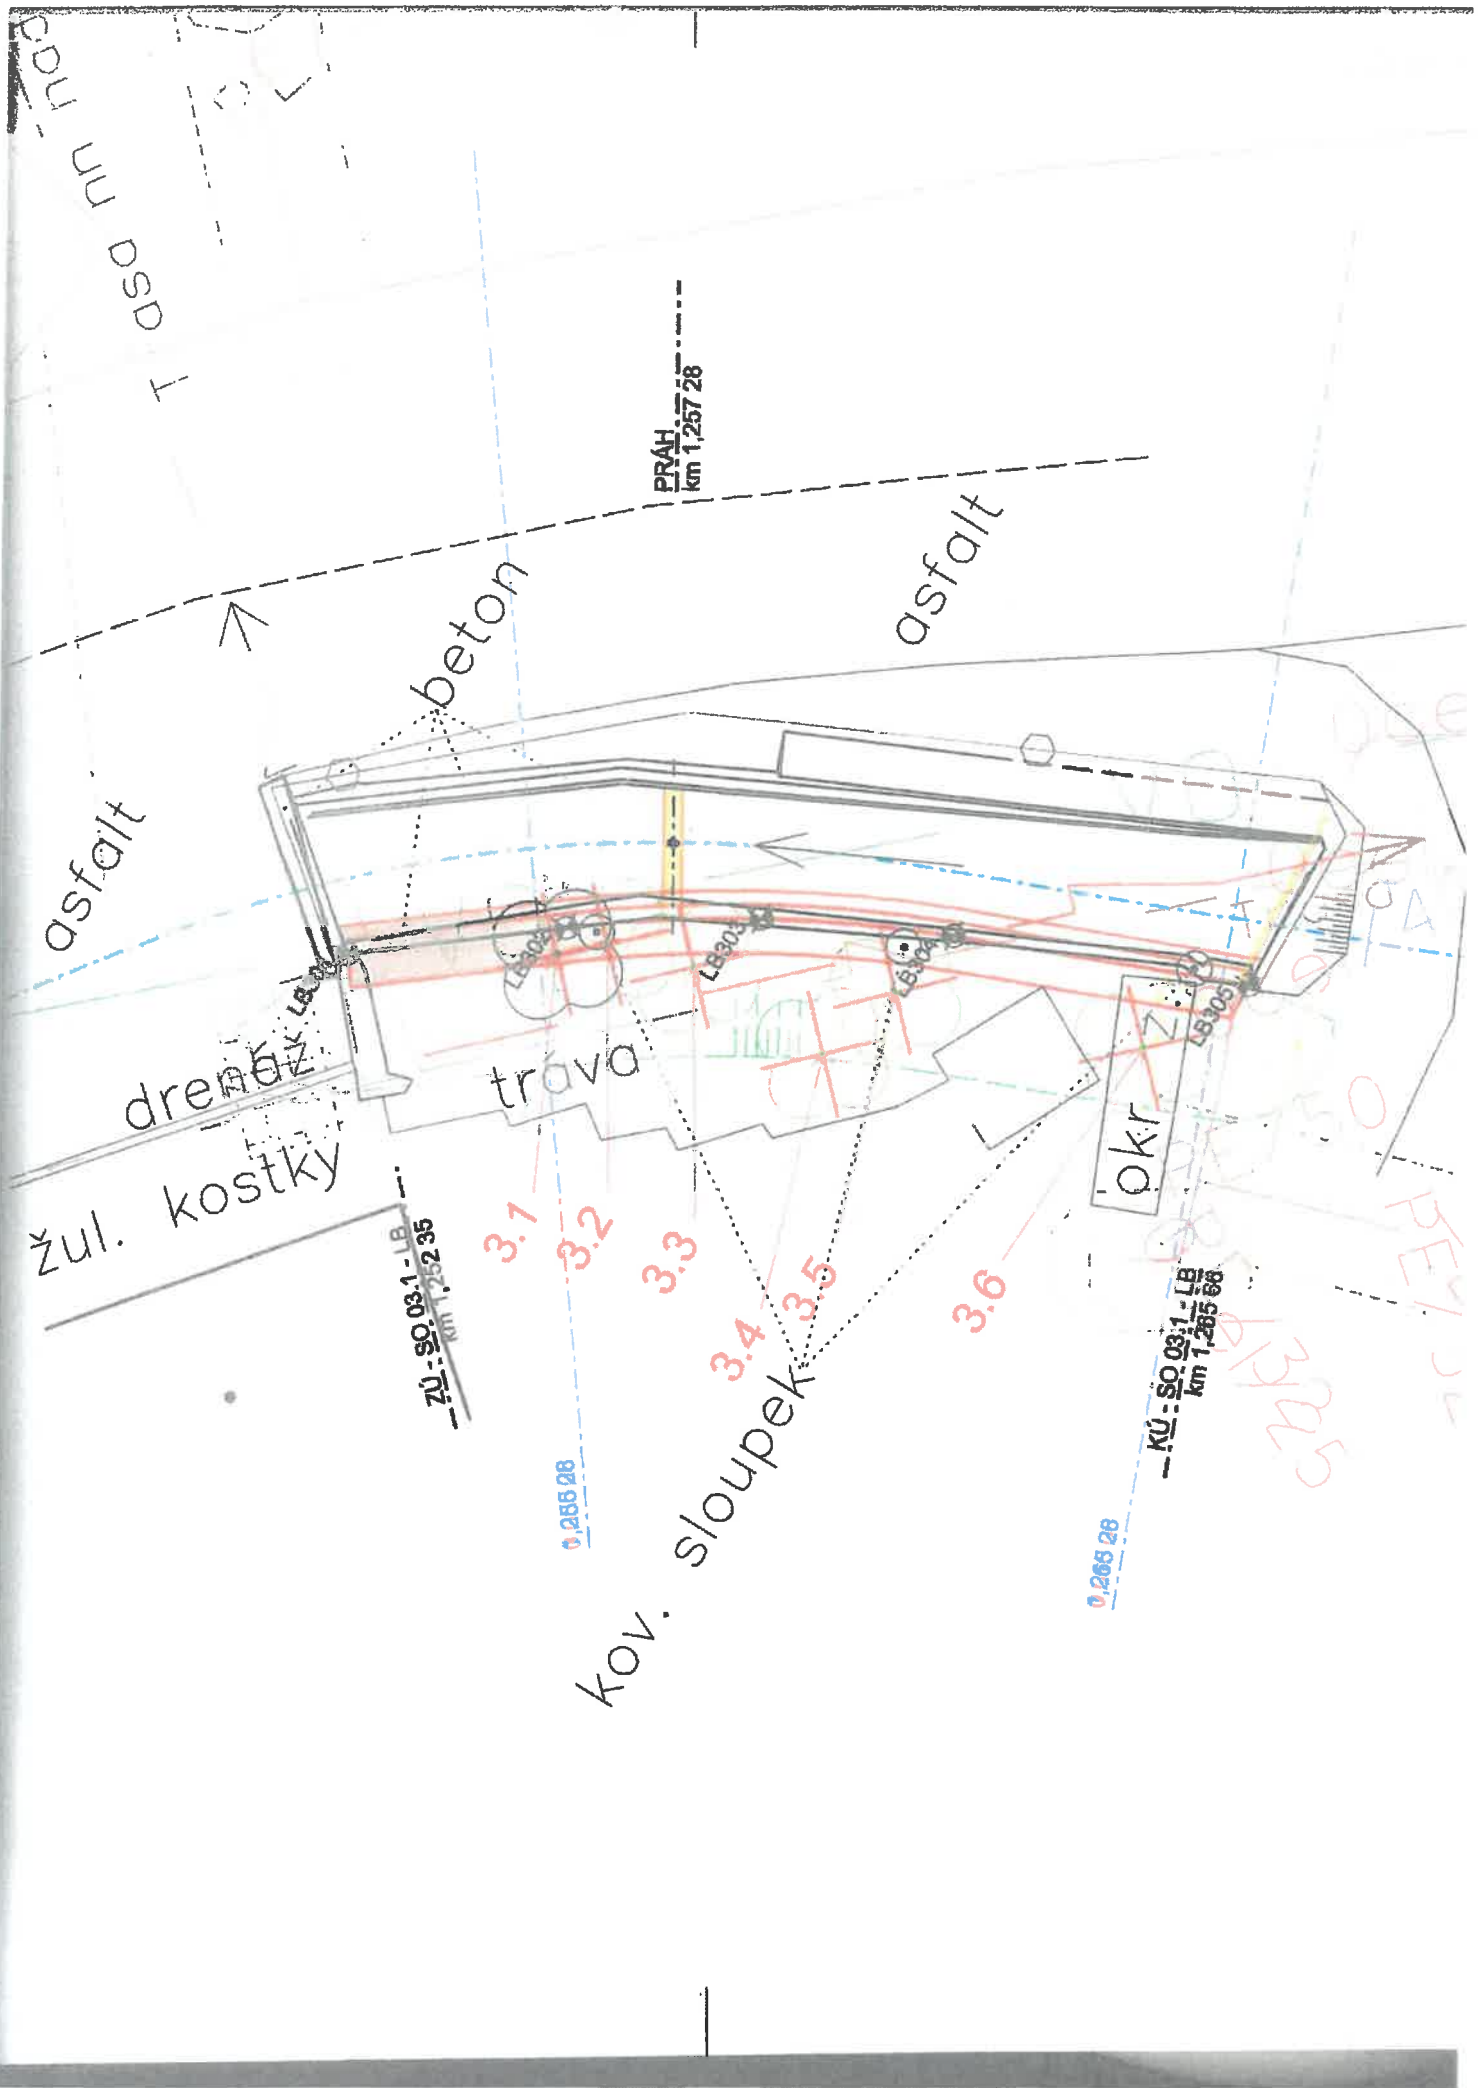

asfalt

PRAHA  
km 1,257 28

asfalt

beton

asfalt

drenáž

žul. kostky

trava

okr

ZÚ: SO 03.1 - LB  
km 1,252 35

KÚ: SO 03.1 - LB  
km 1,285 68

kov. sloupek

3.1  
3.2  
3.3  
3.4  
3.5  
3.6

0,265 28

0,265 28

## Ověřovací doložka

---

*Převod dokumentu z analogové do digitální podoby podle § 69a z. č. 499/2004 Sb.*

**Subjekt, který převod dokumentu provedl:**

POLICIE ČESKÉ REPUBLIKY  
KŘP ÚSTECKÉHO KRAJE  
Územní odbor Děčín, dopravní inspektorát  
Husovo náměstí 111  
Děčín

**Datum vyhotovení:**

5.8.2020 12:35:28

**Jméno a příjmení osoby, která převod dokumentu provedla:**

por. Petr Chlouba, DiS.

**Viditelný (zajišťovací) prvek:**

scan

**Počet listů převáděného dokumentu:**

1

Petr Chlouba, DiS.

05.08.2020 12:37:37

Digitálně podepsal:

Petr Chlouba, DiS.  
POLICIE ČESKÉ REPUBLIKY

Dávám za správnost vyhotovení



## Konverzní lístek

Číslo v úložišti: 117914451597060253346



Datum vystavení: 10. 08. 2020

Konverze nejpozději: 09. 09. 2020

Konvertovaný dokument: příloha datové zprávy

ID zprávy: 811020997

Předmět: Rekonstrukce Mikulášovského potoka, Dolní Mikulášovice

Stav zprávy: Doručená

Datum a čas: 10. 8. 2020 v 13:45:28

Příloha: ověř.sit. 3\_sig.pdf

Odesílatel: Krajské ředitelství policie Ústeckého kraje, Lidické náměstí 899/9, 40001 Ústí nad Labem, CZ

ID schránky: a64ai6n

Typ schránky: Orgán veřejné moci

Odesílající osoba: Pověřená osoba

Adresát: AZ Consult, spol. s r.o., Klíšská 1334/12, 40001 Ústí nad Labem, CZ

ID schránky: z9vp5js

Typ schránky: Právnícká osoba

Poznámka



Kácení

Sdělovací kabel CETIN

Plynovod STL - GasNet



Kabel VN - nadzemní - ČEZ Distribuce



Kabel NN - nadzemní - ČEZ Distribuce



Kabel VO - obec Mikulášovice



Odkanalizování



Odkanalizování - přepad

mnohostrom

výsadba

výsadba

výsadba

výsadba

výsadba

výsadba

Kiwi

směsice bylin

souvislý porost

mnohostrom

## TABULKA VYTÝČOVACÍCH BODŮ:


Bod	Y[m]	X[m]	Z[m n.m.]	Poznámka
LB201	734753,78	943740,23		ZÚ - SO 02.1
LB202	734752,75	943742,17		ZO
LB203	734751,18	943744,81		VO
LB204	734749,36	943747,29		KO
LB205	734743,18	943754,89		ZO
LB206	734741,28	943757,74		VO
LB207	734739,93	943760,89		KO
LB208	734738,60	943766,98		KÚ - SO 02.1
LB209	734737,91	943766,75		ZÚ - SO 02.2
LB210	734732,76	943782,76		ZO
LB211	734730,99	943786,15		VO
LB212	734728,20	943788,77		KO = KÚ - SO 02.2
LB213	734690,49	943823,85		ZO = ZÚ - SO 02.4
LB214	734687,85	943825,59		VO
LB215	734684,77	943826,32		KO
LB216	734684,58	943826,33		ZO
LB217	734683,24	943826,51		VO
LB218	734681,93	943826,89		KO = KÚ - SO 02.4

Bod	Y[m]	X[m]	Z[m n.m.]	Poznámka
PB201	734696,70	943810,93		ZO = ZÚ - SO 02.3
PB202	734694,26	943814,09		VO
PB203	734691,93	943817,32		KO
PB204	734689,67	943820,61		ZO
PB205	734687,48	943822,67		VO
PB206	734684,62	943823,62		KO = ZO
PB207	734682,24	943824,06		VO
PB208	734679,95	943824,85		KO = KÚ - SO 02.3

AZ CONSULT, spol. s r.o.

Číslo zakázky.....19/243  
Výrobek uvolněn k použití

Datum.....③

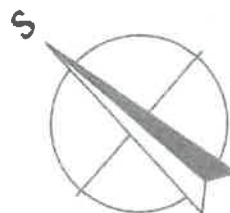SOUŘADNICOVÝ SYSTÉM: JTSK  
VÝŠKOVÝ SYSTÉM: Bpv

Odpov. proj.: Ing. M. Komín  
 Vypracoval: T. Jelínková  
 Kontroloval: Ing. P. Vít  
 Kraj: Ústecký Místo: Mikulášovice  
 Objednatel: Povodí Ohře, s.p., Bezručova 4219, 430 03 Chomutov

Akce: Rekonstrukce a oprava Mikulášovického  
 potoka v Dolních Mikulášovicích  
 v ř. km 1,0 - 2,0

Objekt: SO 02 - ř. km 1,103 81 - 1,220 88

Výkres:  
 Situace

AZ CONSULT®

spol. s r. o.

Klášská 12, 400 01 Ústí nad Labem  
 Tel.: 475 240 888  
 Tel/fax.: 475 240 864  
 E-mail: azconsult@azconsult.cz  
 ČSN EN ISO 9001

Zn. souboru: ...  
 Stupeň: DSJ Formát: 18 x A4  
 Č. zak.: 19/243 Č. paré: 6  
 Datum: 07/2020  
 Měřítko: 1 : 100 Č. přílohy: D.02.1



CHAH  
km 1-20128

kam.  
zed

kam.  
zed

kamenná  
lála

plast.  
roupa

žumpa


0.205 28

ZÚ - SO 024-15  
km 1210 99

0.216 28

KÚ - SO 024-15  
km 1216 80

KÚ - SO 024-15  
km 1216 80

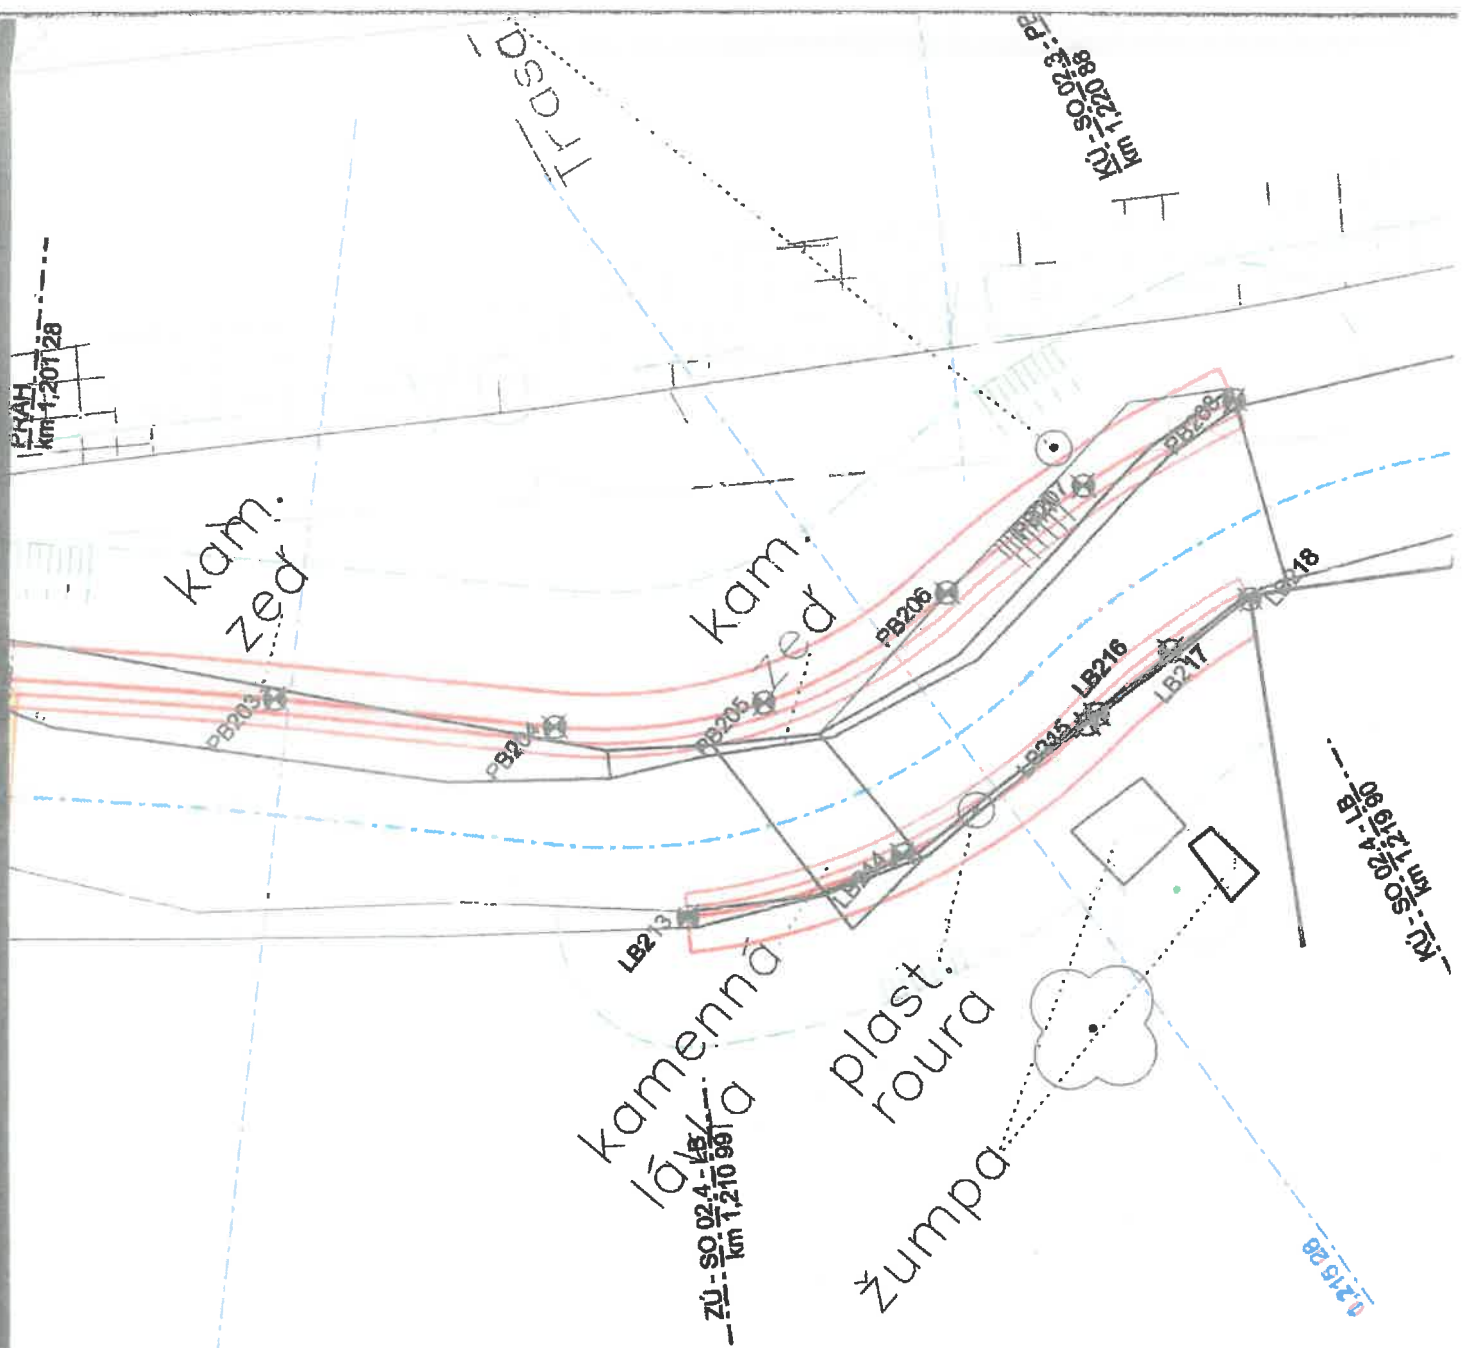

asfalt.silnice

ZÚ-SQ 02.3-PB  
km 1,197 31

beton.  
roupa


PRAH  
km 1,207 28

PB201

PB202

0.185 28

0.196 28

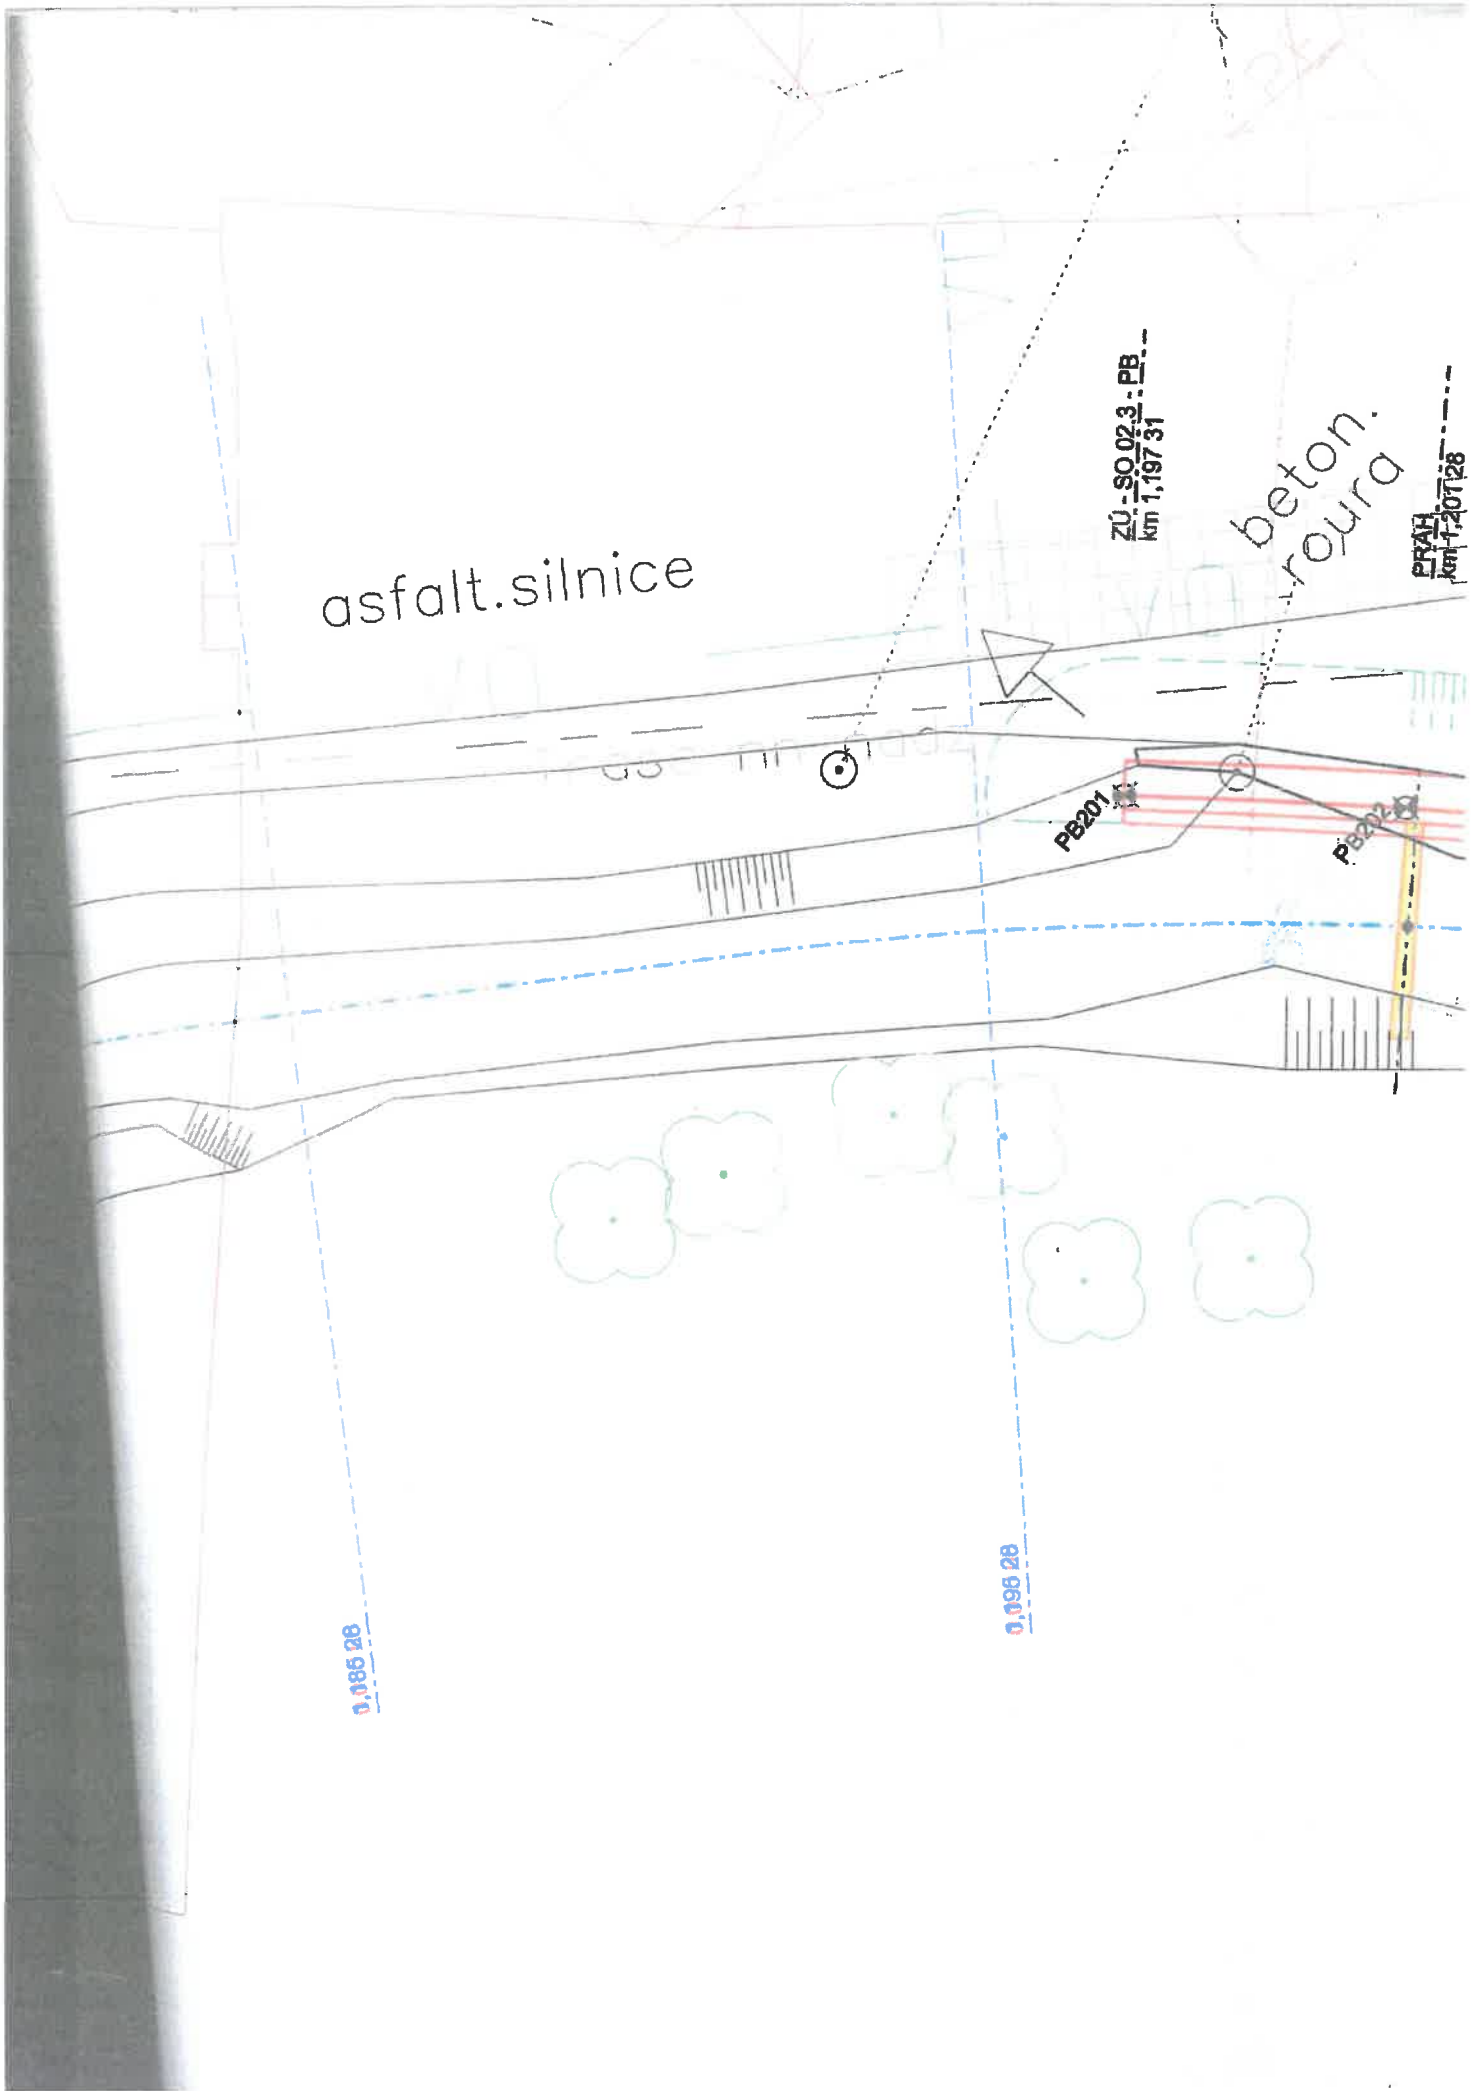

asfalt.silnice

Gadz

PRAH  
km 1,151 28

naplavenina

LB210

LB211

0,146 28

0,056 28

PRAH  
km 1,125 28

LB205

LB206

LB207

LB208

2.7

2.2

0,028 28

0,036 28 KU - SO 02.1 - LB  
ZU - SO 02.2 - LB  
km 1,135 28

asfalt.silnice

PRAHA  
km 1,113 28

beton

— ZÚ — SO 021 — LB  
km 1,103 81

0.006 28

LB2

LB202

LB203

LB204

kam. zed

0.015 28



## Ověřovací doložka

*Převod dokumentu z analogové do digitální podoby podle § 69a z. č. 499/2004 Sb.*

**Subjekt, který převod dokumentu provedl:**

POLICIE ČESKÉ REPUBLIKY  
KŘP ÚSTECKÉHO KRAJE  
Územní odbor Děčín, dopravní inspektorát  
Husovo náměstí 111  
Děčín

**Datum vyhotovení:**

5.8.2020 12:34:54

**Jméno a příjmení osoby, která převod dokumentu provedla:**

por. Petr Chlouba, DiS.

**Viditelný (zajišťovací) prvek:**

scan

**Počet listů převáděného dokumentu:**

1

Petr Chlouba, DiS.

05.08.2020 12:37:08

Digitálně podepsal:

Petr Chlouba, DiS.  
POLICIE ČESKÉ REPUBLIKY

Důvod: Za správnost vyhotovení



# LEGENDA:



Nově budované opěrné zdi



Příčné stabilizační prahy dna

Zához z lomového kamene středního zrna cca 300 mm - prosypáno substrátem z původního dna

Zpětná úprava povrchů - ohumusování a zatravnění

Zpětná úprava povrchů - komunikace - skladba dle vzorového řezu

②


OBNOVA OPLOCENÍ - pletivo Zn+PVC zelené barvy - výšky 1,5 m  
- sloupky p. 38 mm Zn+PVC délky 2,1 m (hloubka vetknutí 0,6 m),  
v předvrtaných otvorech obetonován  
- sloupky v osové vzdálenosti á 2,5 m  
- vzpěry á 25 m



Kácení

## TABULKA VYTÝČOVACÍCH BODŮ:

Bod	Y[m]	X[m]	Z[m n.n.]	Poznámka
LB401	734440,08	944062,85		ZÚ - SO 04
LB402	734432,57	944069,92		ZO
LB403	734429,29	944073,53		VO
LB404	734426,55	944077,57		KO
LB405	734420,00	944089,72		KÚ - SO 04

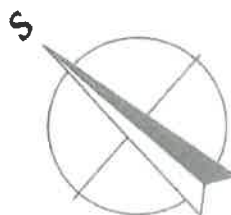

AZ CONSULT, spol. s r.o.

Číslo zakázky.....19/243  
Výrobek uvolněn k použití

Datum.....③


SOUŘADNICOVÝ SYSTÉM: JTSK  
VÝŠKOVÝ SYSTÉM: Bpv

<b>Odpo. proj.:</b> Ing. M. Komín <b>Vypracoval:</b> T. Jelínková <b>Kontroloval:</b> Ing. P. Vít <b>Kraj:</b> Ústecký <b>Místo:</b> Mikulášovice <b>Objednatel:</b> Povodí Ohře, s.p., Bezručova 4219, 430 03 Chomutov		<b>AZCONSULT®</b> spol. s r. o. Klášská 12, 400 01 Ústí nad Labem Tel.: 475 240 888 Tel/fax.: 475 240 864 E-mail: azconsult@azconsult.cz ČSN EN ISO 9001	
<b>Akce:</b> Rekonstrukce a oprava Mikulášovického potoka v Dolních Mikulášovicích v ř. km 1,0 - 2,0 <b>Objekt:</b> SO 04 - ř. km 1,623 23 - 1,657 50 <b>Výkres:</b> Situace		<b>Zn. souboru:</b> ... <b>Stupeň:</b> DSJ <b>Formát:</b> 5 x A4 <b>Č. zah.:</b> 19/243 <b>Č. paré:</b> 6 <b>Datum:</b> 07/2020 <b>Měřítko:</b> 1 : 100 <b>Č. přílohy:</b> D.04.1	
DOKUMENTACI LZE UŽÍVAT POUZE VE SMYSLU PŘÍSLUŠNÉ SMLOUVY O DÍLO. KOPÍROVÁNÍ A ROZŠÍŘOVÁNÍ POUZE PO PŘEDCHOZÍM SOUHLASU AZ CONSULT spol. s r.o.			


st. roura

živ. plot  
PRAH  
km 1,646 65

kam. zeď

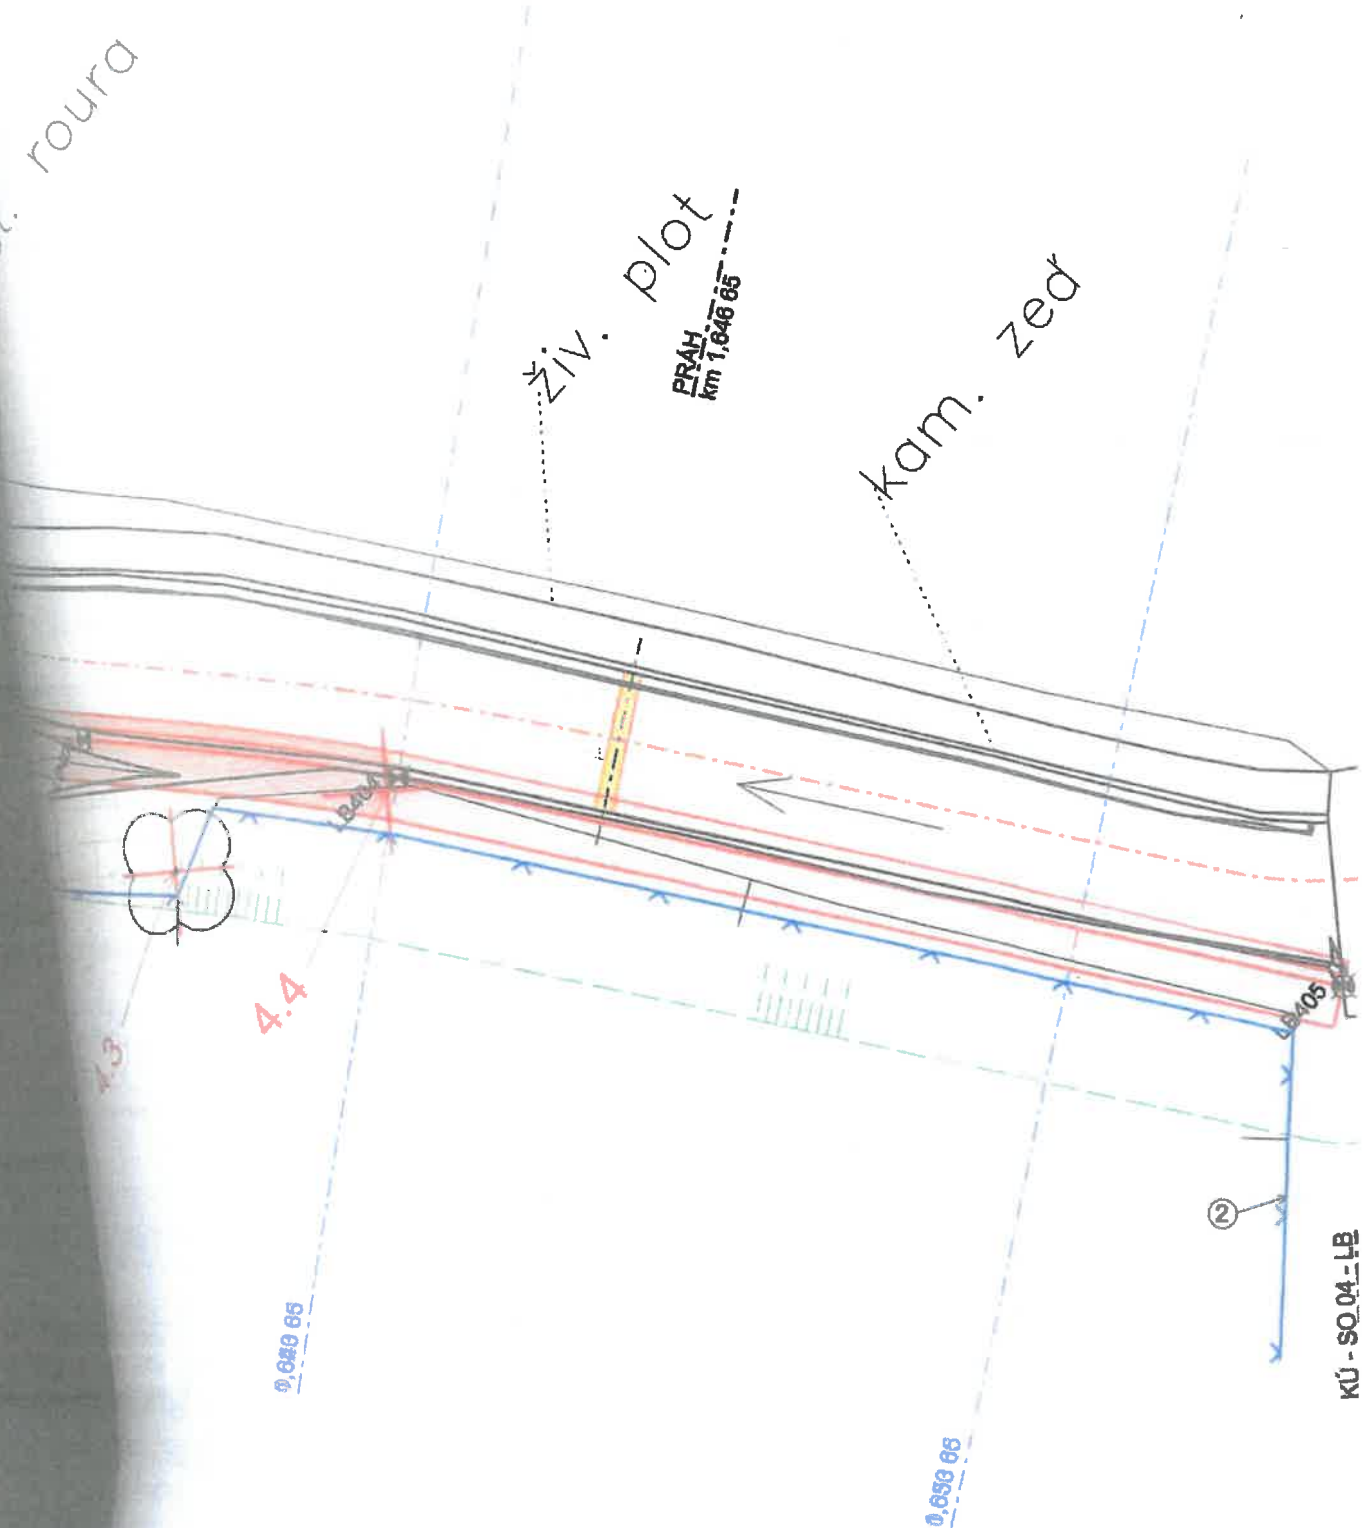

KÚ - SO.04-1B

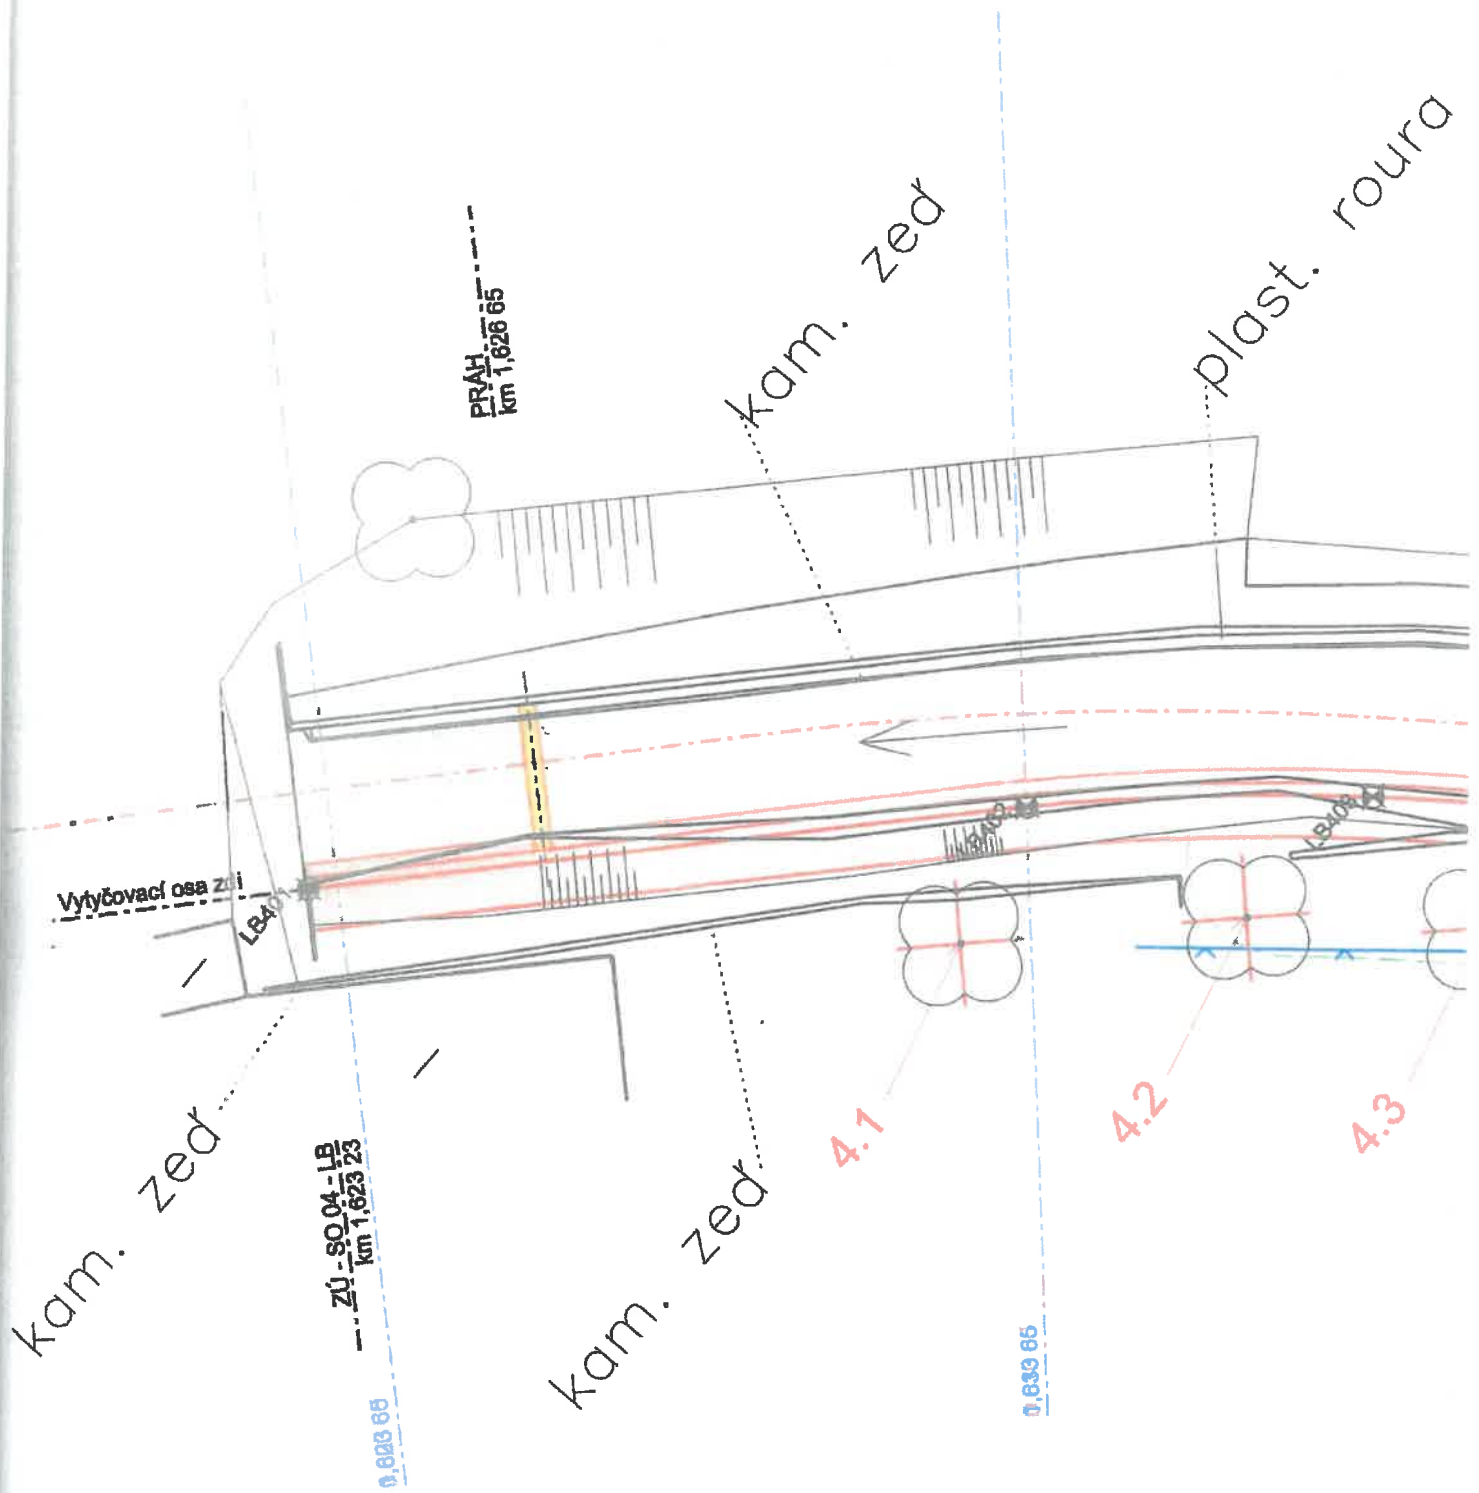

## Ověřovací doložka

---

*Převod dokumentu z analogové do digitální podoby podle § 69a z. č. 499/2004 Sb.*

**Subjekt, který převod dokumentu provedl:**

POLICIE ČESKÉ REPUBLIKY  
KŘP ÚSTECKÉHO KRAJE  
Územní odbor Děčín, dopravní inspektorát  
Husovo náměstí 111  
Děčín

**Datum vyhotovení:**

5.8.2020 12:34:19

**Jméno a příjmení osoby, která převod dokumentu provedla:**

por. Petr Chlouba, DiS.

**Viditelný (zajišťovací) prvek:**

scan

**Počet listů převáděného dokumentu:**

1

Petr Chlouba, DiS.

05.08.2020 12:38:48

Digitálně podepsal:


Petr Chlouba, DiS.  
POLICIE ČESKÉ REPUBLIKY

Důvod: Za správnost vyhotovení



## Konverzní lístek

Číslo v úložišti: 285355911597060335048

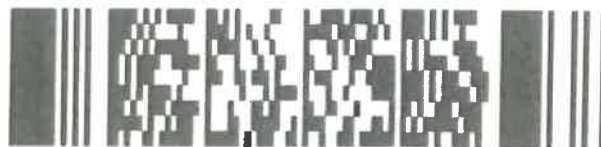

Datum vystavení: 10. 08. 2020

Konverze nejpozději: 09. 09. 2020

Konvertovaný dokument: příloha datové zprávy

ID zprávy: 811020997

Předmět: Rekonstrukce Mikulášovského potoka, Dolní Mikulášovice

Stav zprávy: Doručená

Datum a čas: 10. 8. 2020 v 13:45:28

Příloha: ověř.sit. 1\_sig.pdf

Odesílatel: Krajské ředitelství policie Ústeckého kraje, Lidické náměstí 899/9, 40001  
Ústí nad Labem, CZ

ID schránky: a64ai6n

Typ schránky: Orgán veřejné moci

Odesílající osoba: Pověřená osoba

Adresát: AZ Consult, spol. s r.o., Klášská 1334/12, 40001 Ústí nad Labem, CZ

ID schránky: z9vp5js

Typ schránky: Právnícká osoba

