PŮDORYS
Měřítko 1:100

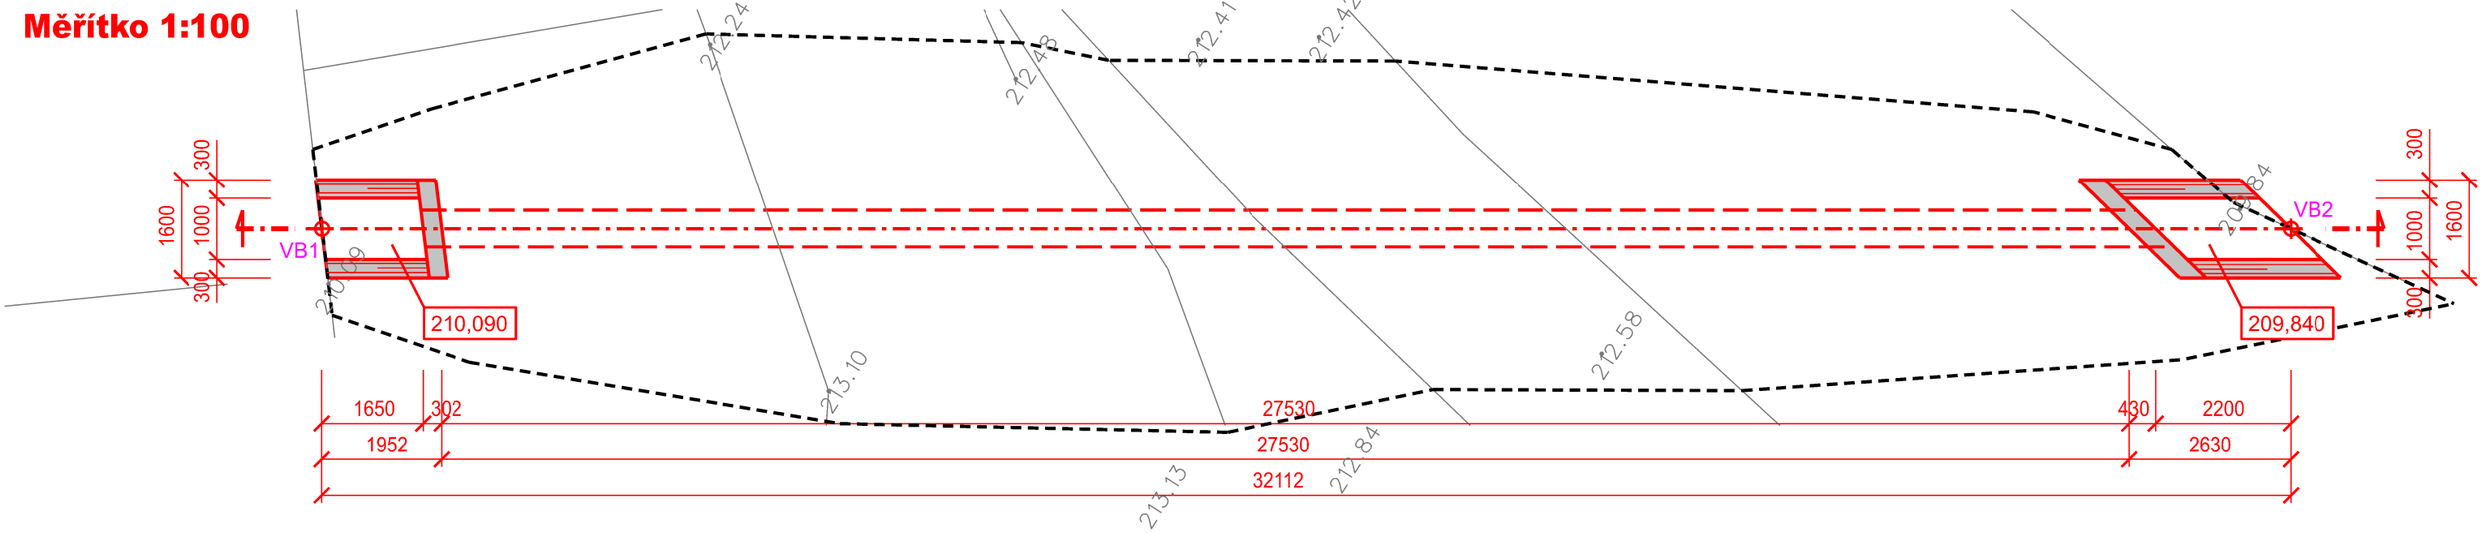

PODÉLNÝ PROFIL
Měřítko 1:100

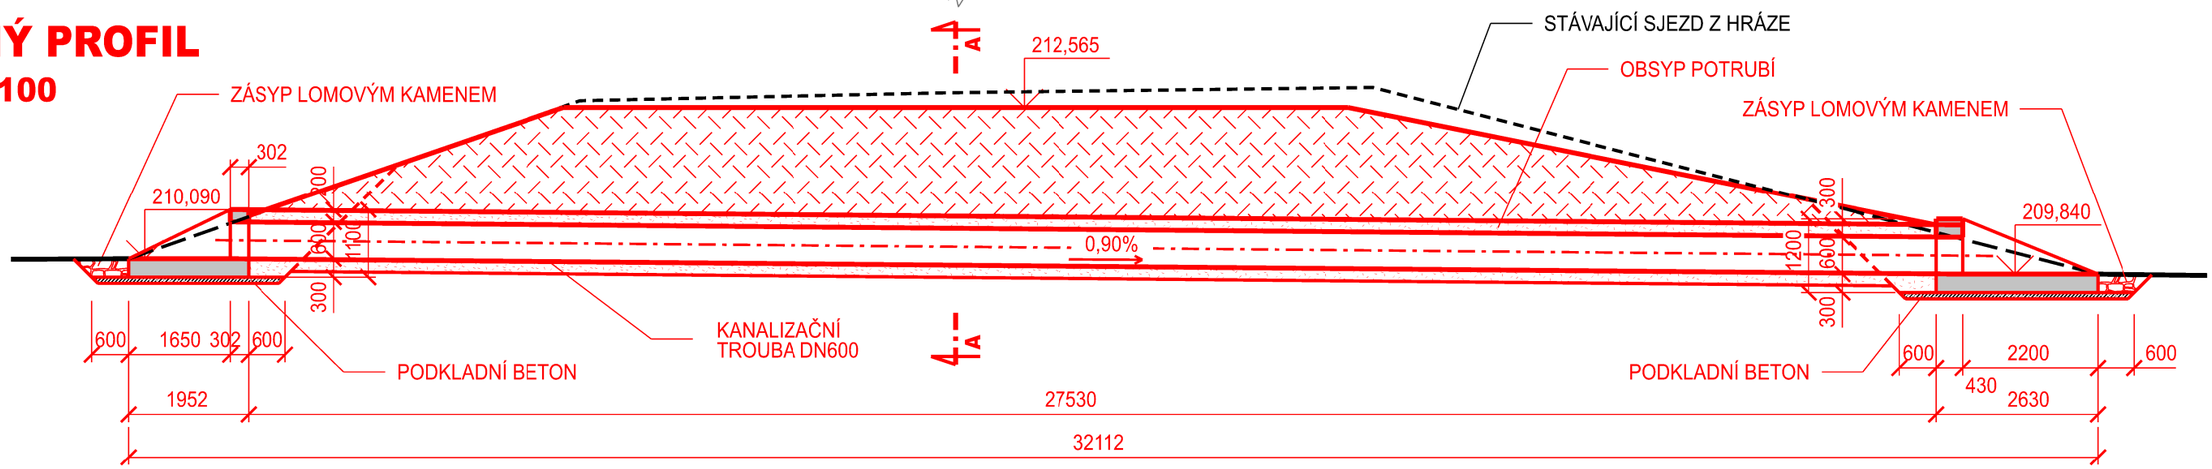

ŘEZ A - A
Měřítko 1:100

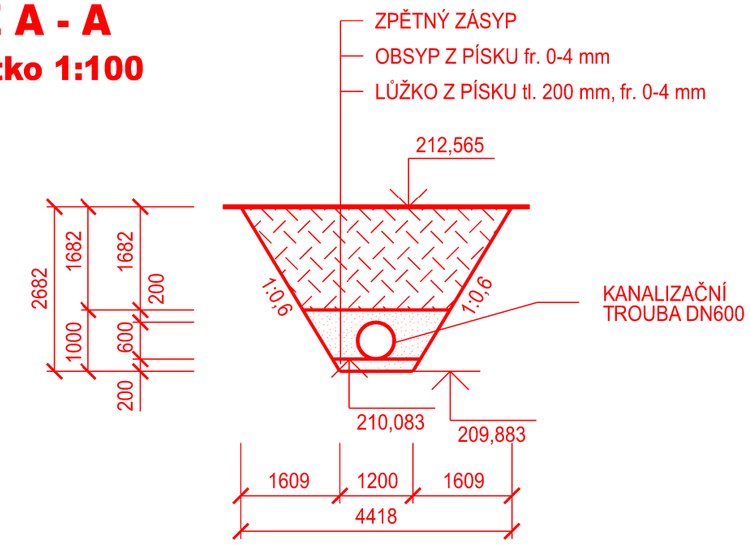

SO 01 SOUŘADNICE BODŮ PROPUSTKU VE ZDRŽI

OZNAČ.BODU	Y	X
VB1	682 414,615	1 025 030,161
VB2	682 397,356	1 025 057,232

LEGENDA MATERIÁLŮ:

- ŽB KONSTRUKCE
- ZPĚTNÝ ZÁSYP
- PÍSKOVÝ PODSYP POTRUBÍ
- PROSTÝ BETON (PODKLADNÍ)
- LOMOVÝ KÁMEN

SOUŘADNICOVÝ SYSTÉM: S-JTSK
VÝŠKOVÝ SYSTÉM: Bpv

VYPRACOVAL: ING. VICIANOVÁ	HIP: ING. KEDROVIČ MILOŠ	VODOTIKA	
ODP. PROJ.: ING. KEDROVIČ MILOŠ	VED.PROJ. ATEL.: ING. KEDROVIČ MILOŠ		
Mě.Ú.: KOPIDLNO	Kr.Ú.: KRÁLOVÉHRADECKÝ	FORMÁT	2 A4
Ok.Ú.: JIČÍN	INVESTOR : POVODÍ LABE, státní podnik	DATUM	6/2019
AKCE: **MRLINA, VESTEC - ROŽĎALOVICE, ZVÝŠENÍ OCHRANY OBCÍ VÝSTAVBOU POLDRŮ - POLDR MLÝNEC** **SO 01 HRÁZ, SO 01.1 HRÁZ**		STUPEŇ	DPS
		Č. ZAK.	03-01455
		ARCH. Č:	0555
PŘÍLOHA: PROPUSTEK VE ZDRŽI - PŮDORYS A ŘEZY		MĚŘÍTKO: 1:100	Č. PŘÍLOHY: **D - 1.1.13**