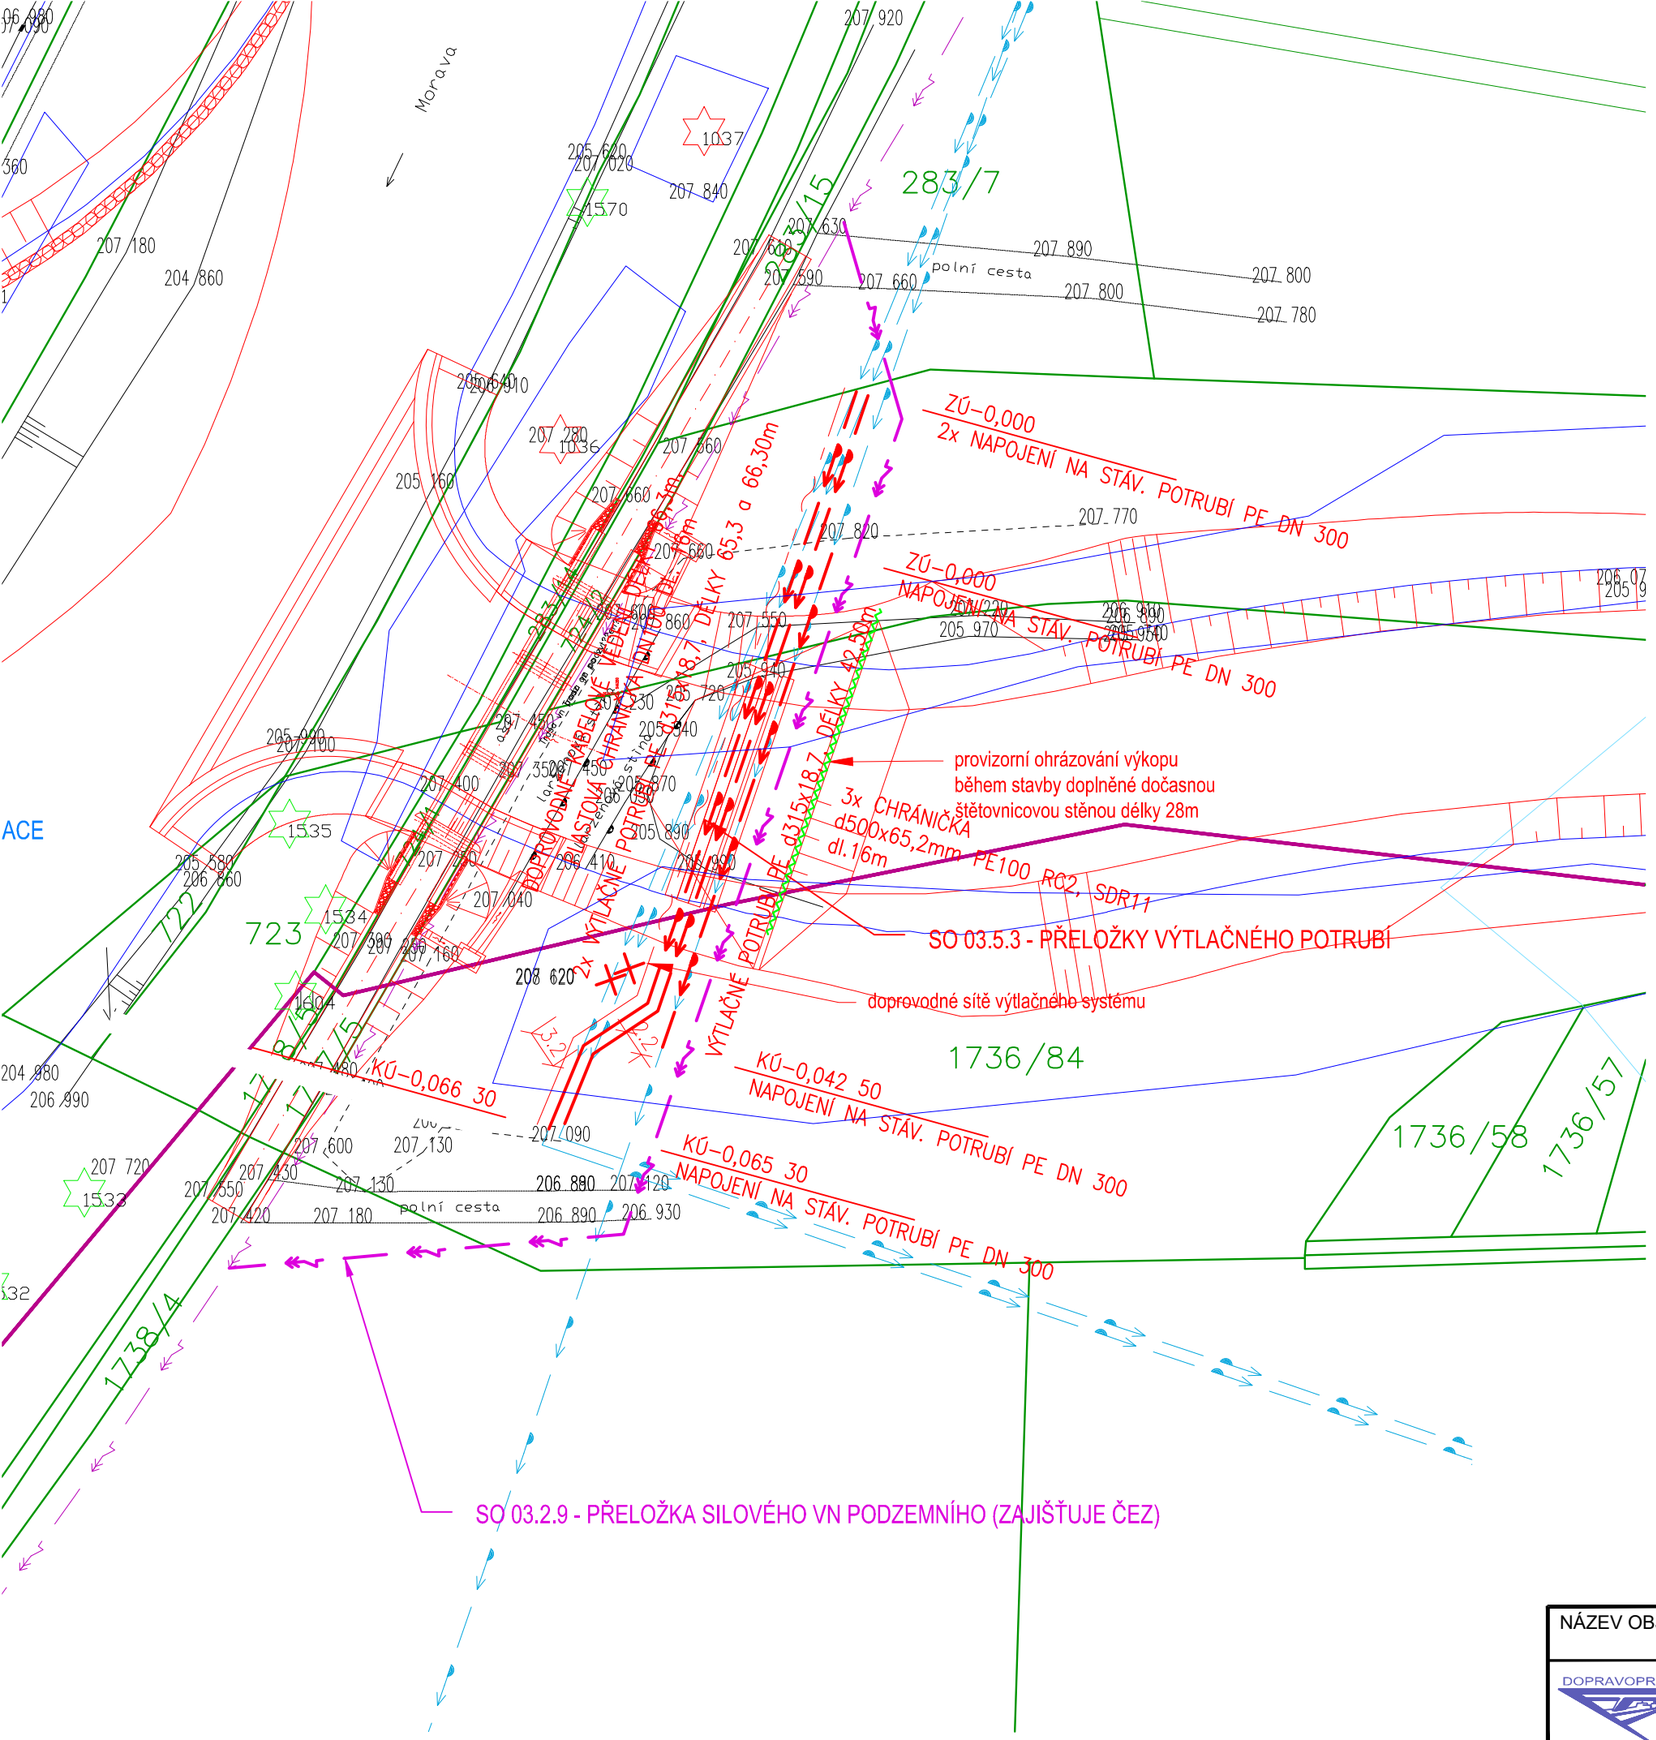

LEGENDA:

- NAVRŽENÁ PŘELOŽKA
- OSA , STANIČENÍ SOUVISEJÍCÍCH OBJEKTŮ
- SOUVISEJÍCÍ OBJEKTY
- STÁVAJÍCÍ VÝTLAČNÉ POTRUBÍ
- ZRUŠENÝ ÚSEK
- NOVÁ TRASA VÝTLAČNÉHO POTRUBÍ
- ZAMĚŘENÍ STÁVAJÍCÍHO STAVU
- HRANICE POZEMKU
- 738/1 PARCELNÍ ČÍSLO
- HRANICE KATASTRU
- INVENTARIZOVANÁ DŘEVINA
- INVENTARIZOVANÁ DŘEVINA KÁCENÍ

STÁVAJÍCÍ SÍTĚ VEŘEJNÉ INFRASTRUKTURY

- ZÁVLAHOVÉ POTRUBÍ
- SILOVÉ VEDENÍ VN
- SDĚLOVACÍ VEDENÍ

NÁZEV OBJEKTU	SO 03.5.3 - PŘELOŽKY VÝTLAČNÉHO POTRUBÍ	
DOPRAVOPROJEKT BRNO	NÁZEV PŘÍLOHY SITUACE	DATUM 10/2022 PŘÍLOHA č. 2