


VZOROVÝ PŘÍČNÝ ŘEZ M 1 : 50

## VZOROVÝ PŘÍČNÝ ŘEZ M 1 : 50

PLATNOST :	LB	lokalita II	ř.km 237,543 - 238,400
		lokalita IV	ř.km 238,925 - 239,158

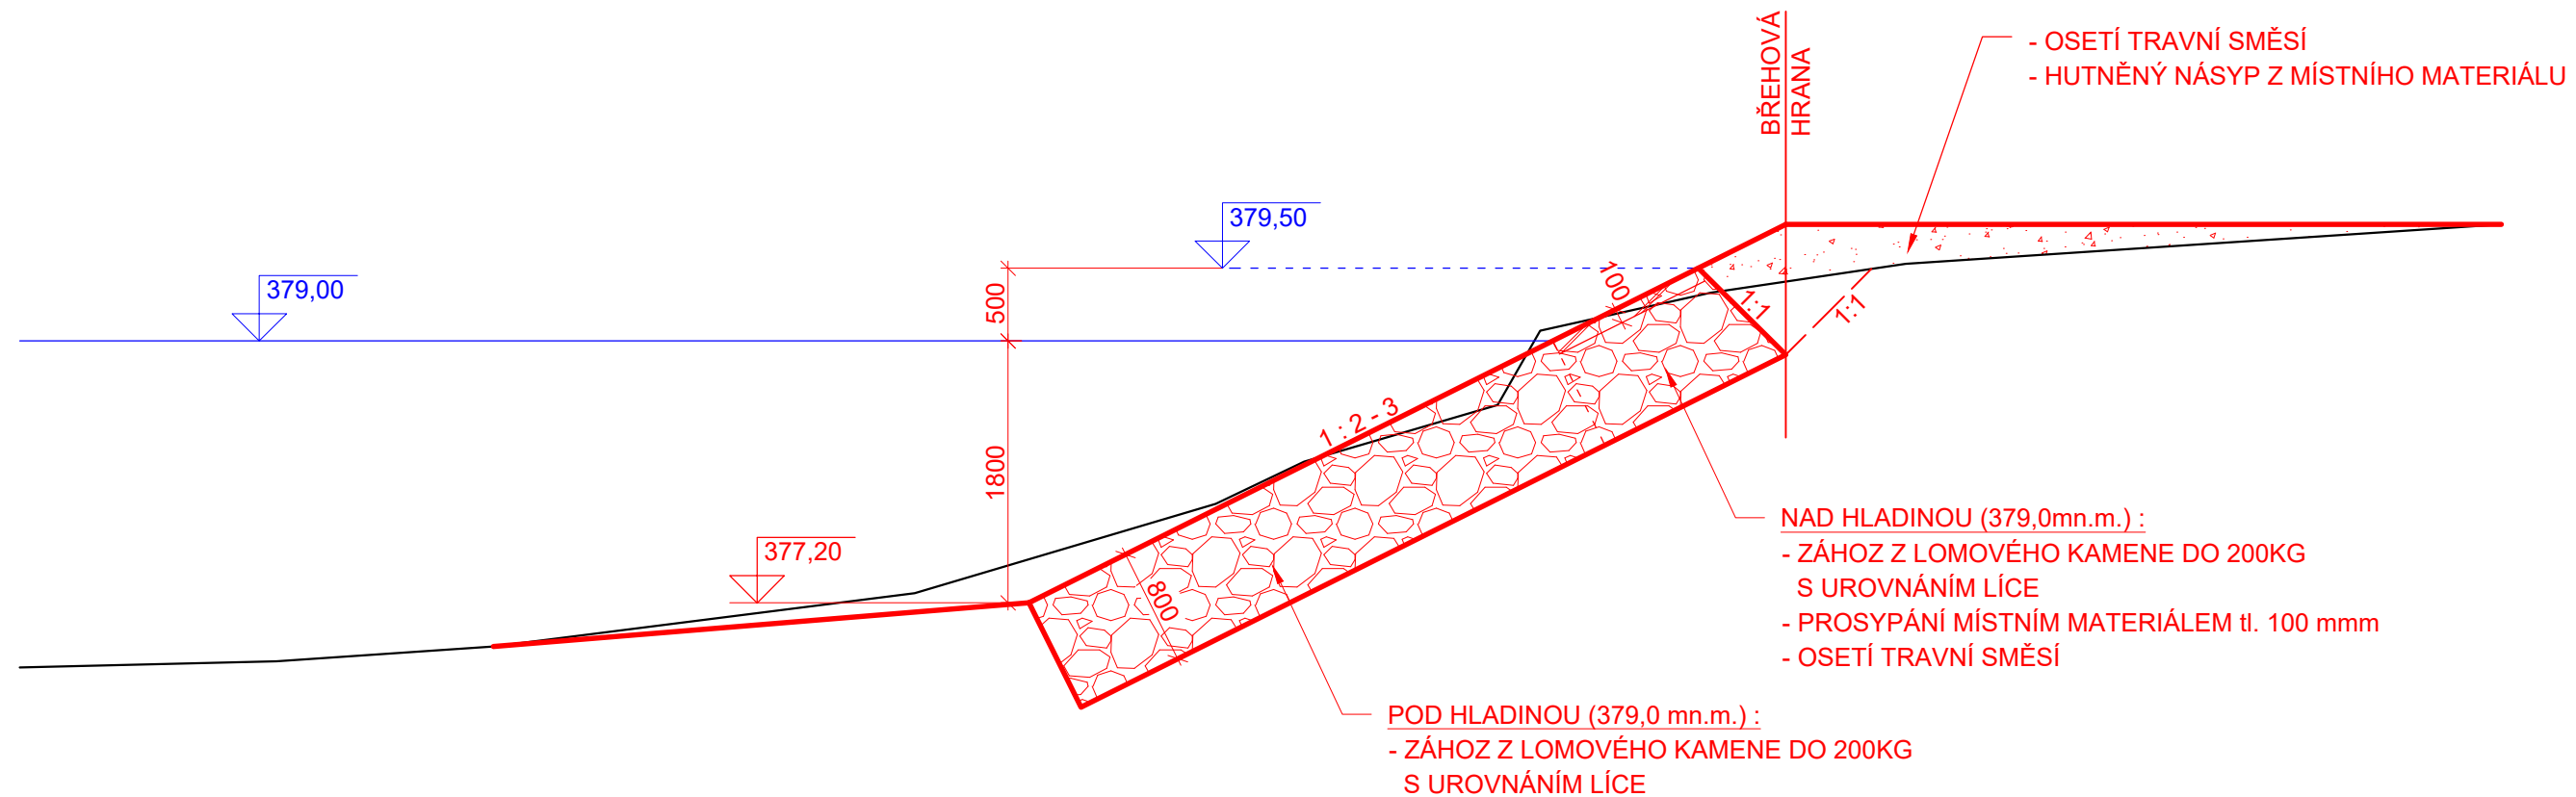

Výškový systém : Bpv

		<b>Povodí Vltavy, státní podnik</b> Holečkova 3178/8, Smíchov, 150 00 PRAHA 5		PRACOVISTĚ : Oddělení projektových činností Litvínovická 709/5 370 01 České Budějovice tel. 387 683 111	
VYPRACOVAL : <b>Ing. J. ČASTORALOVÁ</b>		HLINĚ PROJEKTU : <b>Ing. J. ČASTORALOVÁ</b>		VED. PRACOVISTĚ : <b>Ing. P. FILIP</b>	
AKCE : <b>Vltava, ř.km 236,380 - 239,158 (zdrž České Vrbné) - opevnění svahů plavební dráhy</b>					
PŘÍLOHA : <b>VZOROVÝ PŘÍČNÝ ŘEZ</b>				MĚRÍTKO : <b>1 : 50</b>	
STUPĚŇ : <b>DPS</b>		OBJEDNATEL : <b>Povodí Vltavy, státní podnik - závod Horní Vltava</b>			FORMÁT : <b>2 x A4</b>
KRAJ : <b>JIHOČESKÝ</b>	DATUM : <b>ÚNOR 2022</b>		ČÍSLO ZAK : <b>720/2663/22</b>		ČÍSLO PŘÍLOHY : <b>D.2.</b>