


Vltava, ř.km 236,380 - 239,158 (zdrž České Vrbné) - opevnění svahů plavební dráhy

PŘEHLEDNÁ SITUACE 1 : 10 000

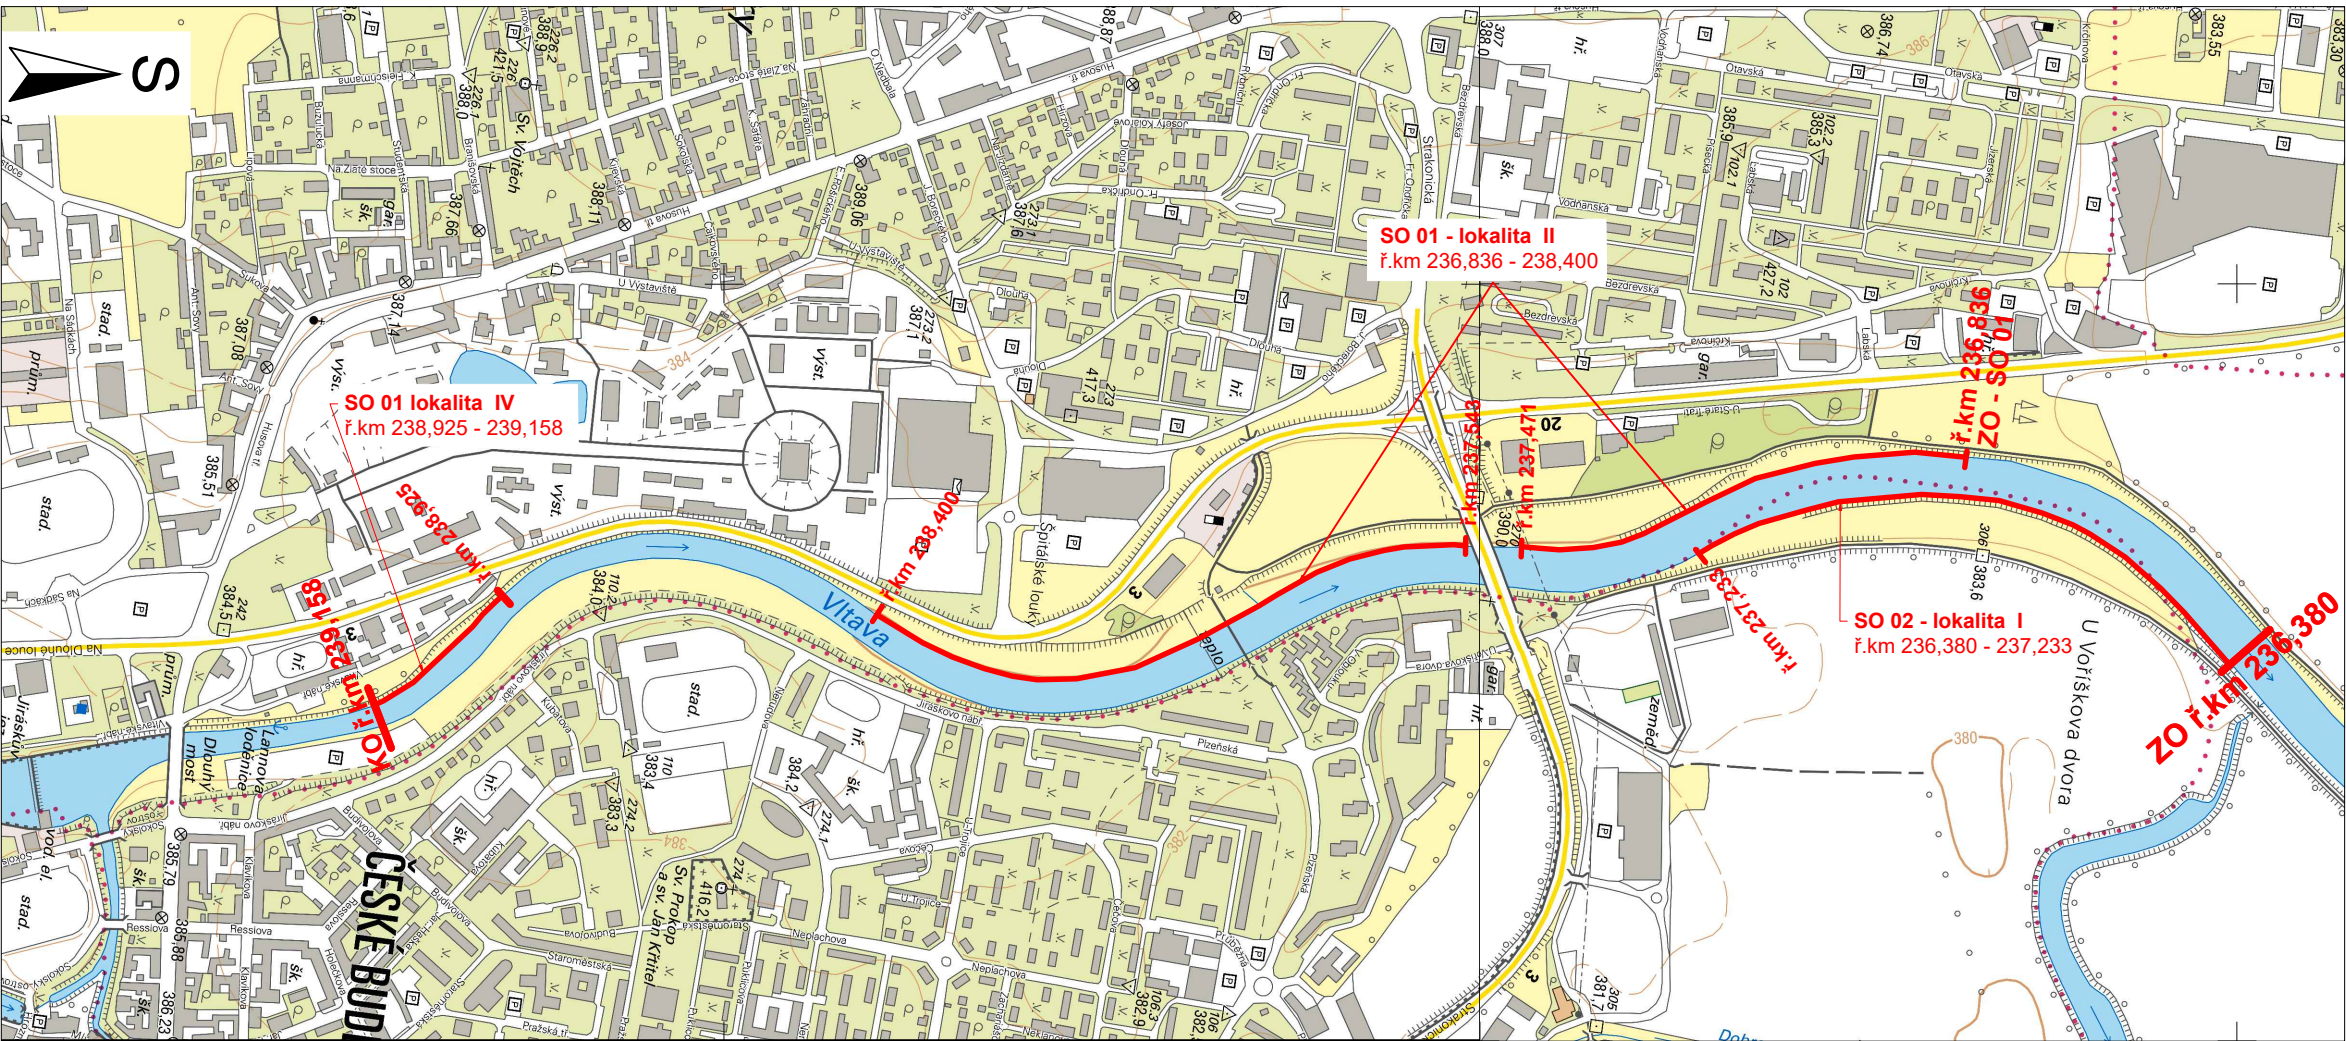

Souřadnicový systém : JTSK  
Výškový systém : B.p.v.

 <b>Povodí Vltavy, státní podnik</b> Holečkova 3178/8, Smíchov, 150 00 PRAHA 5		PRACOVISTE : Oddělení projektových činností Litvínovická 709/5 370 01 České Budějovice tel. 387 683 111	
VYPRACOVAL : Ing. J. ČASTORALOVÁ		VED. PRACOVISTE : Ing. P. FILIP	
HL. INŽ. PROJEKTU : Ing. P. FILIP		AKCE : Vltava, ř.km 236,380 - 239,158 (zdrž České Vrbné) - opevnění svahů plavební dráhy	
PŘÍLOHA : PŘEHLEDNÁ SITUACE			MĚŘITKO : 1 : 10 000
STUPEŇ : DPS	OBJEDNATEL : Povodí Vltavy, státní podnik - závod Horní Vltava		FORMÁT : 2 x A4
KRAJ : JIHOČESKÝ	DATUM : ÚNOR 2022	ČÍSLO ZAK. : 720/2663/22	ČÍSLO PŘÍLOHY : C.1.