

A

B

C

D

E

F

A


B

C

D

E

F

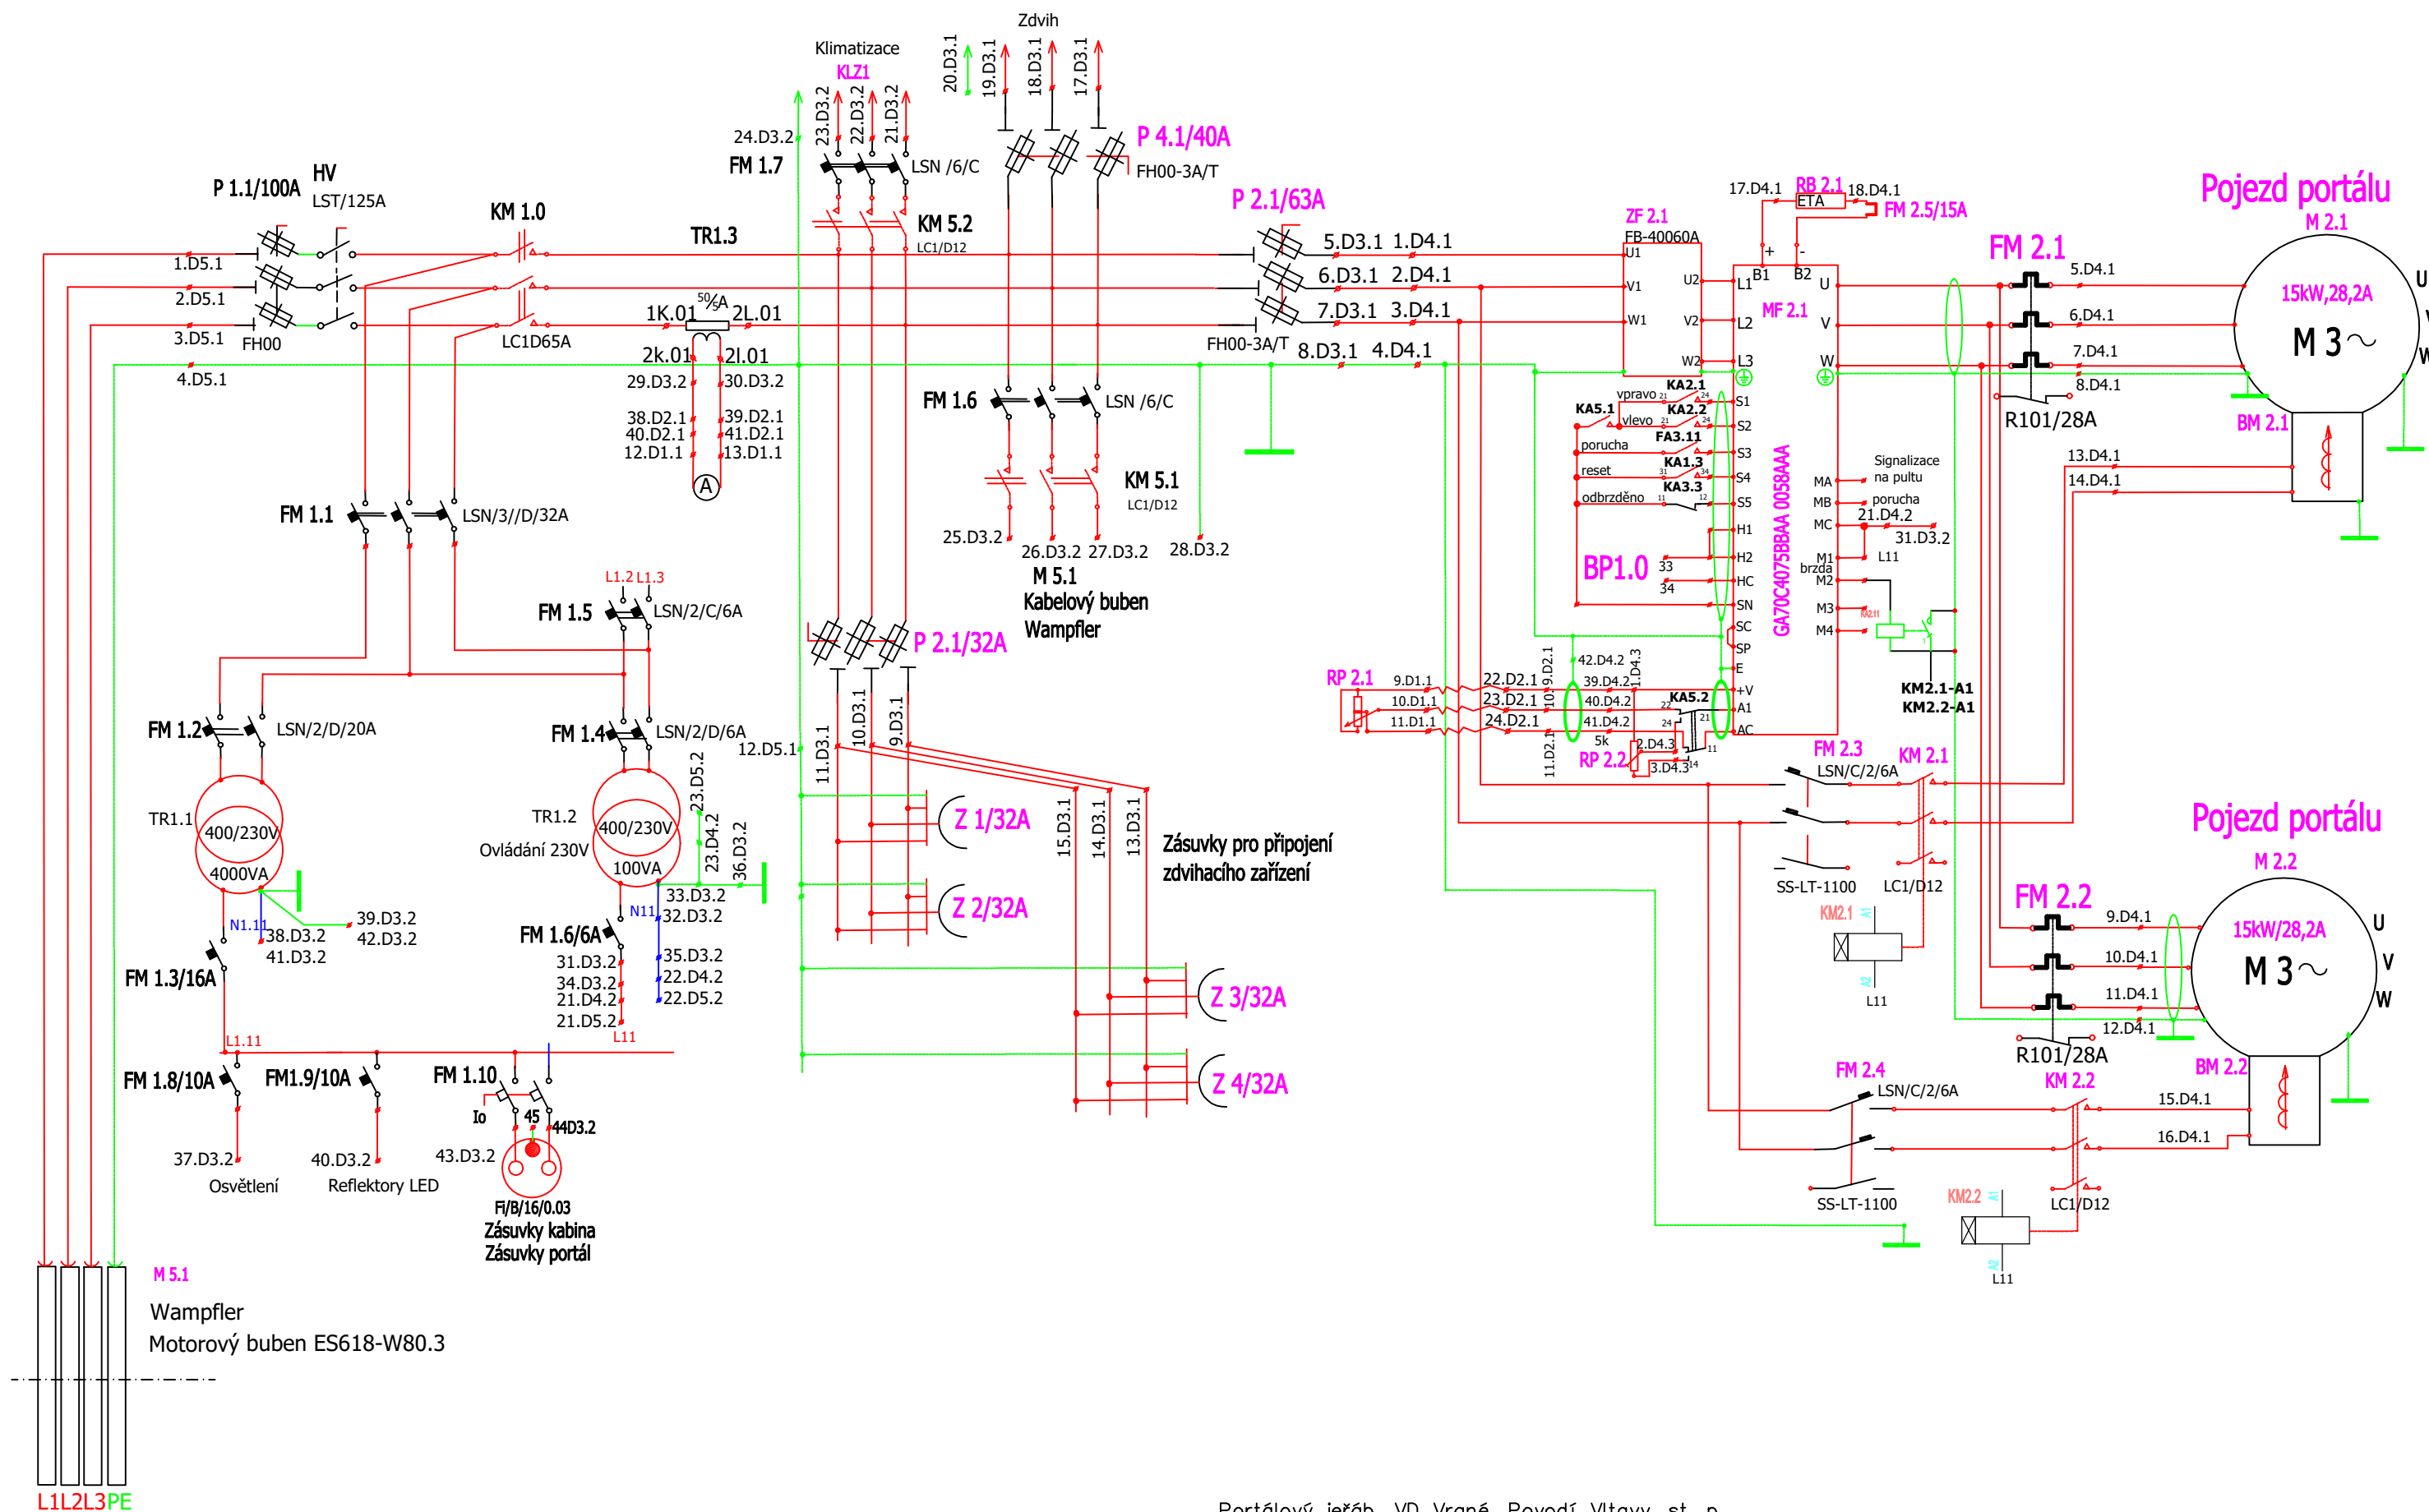

Portálový jeřáb, VD Vrané, Povodí Vltavy, st. p.
Elektročást

Kreslil	Petr Vozka	Datum	17.10.2019	Datum	
Schválil	Vladimír Stoklasa	16.5.2019			
SKŠ spol. s r.o.		Změny			

Popis

VD Vrané - rekonstrukce portálového jeřábu

Pojezd

169/SKŠ/19
Počet listů 13
List č. 10