
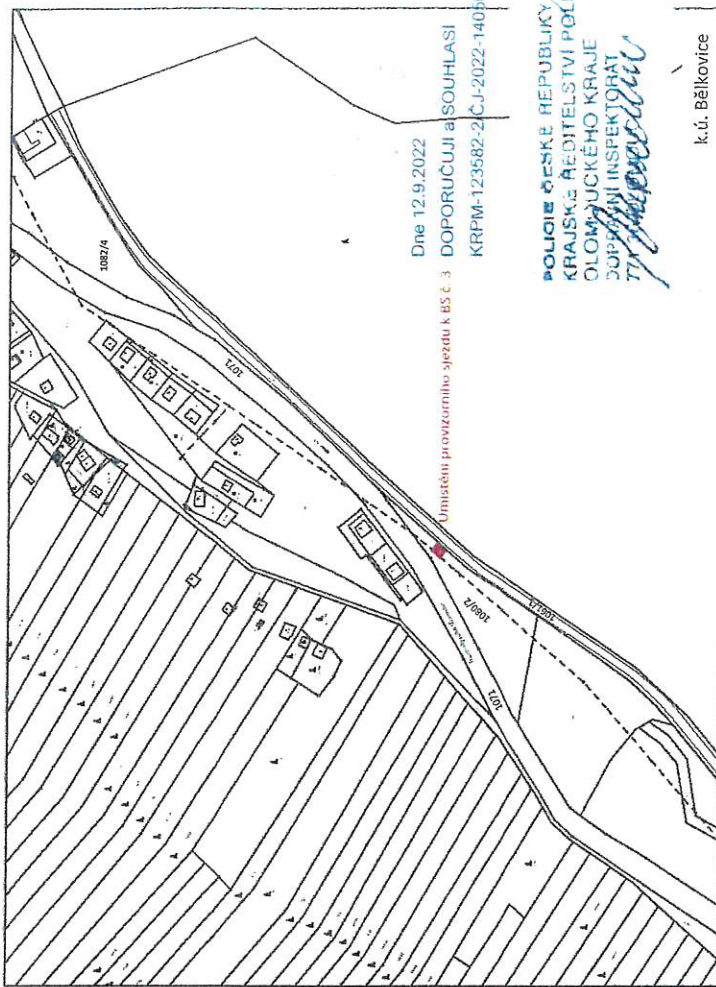


Sjezd k balvanitému sklužu č. 3

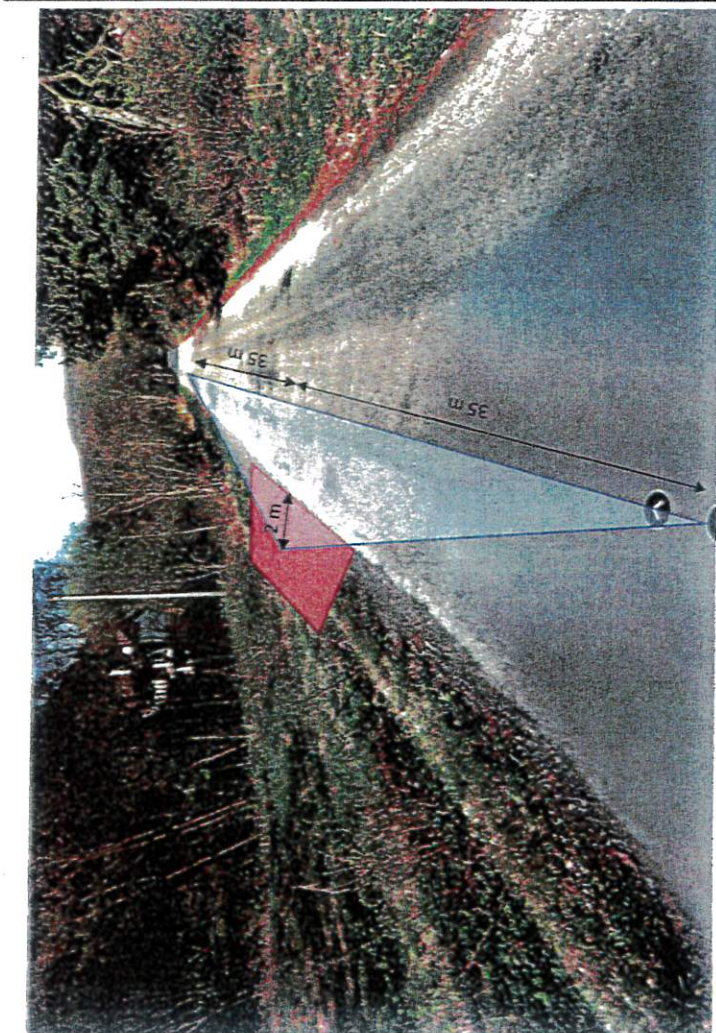

Dne 12.9.2022

DOPORUČUJI a SOUHLASI


KRPM-123582-2C-J-2022-140506

Umístění provizorního sjezdu k B5 č. 3

POLICE ČESKÉ REPUBLIKY
KRAJSKÉ ŘEDITELSTVÍ POLICIE
OLOMOUCKÉHO KRAJE
DUPAKOVSKÝ INSPEKTORÁT
[Signature]

k.ú. Bělkovice

schéma dopravního značení

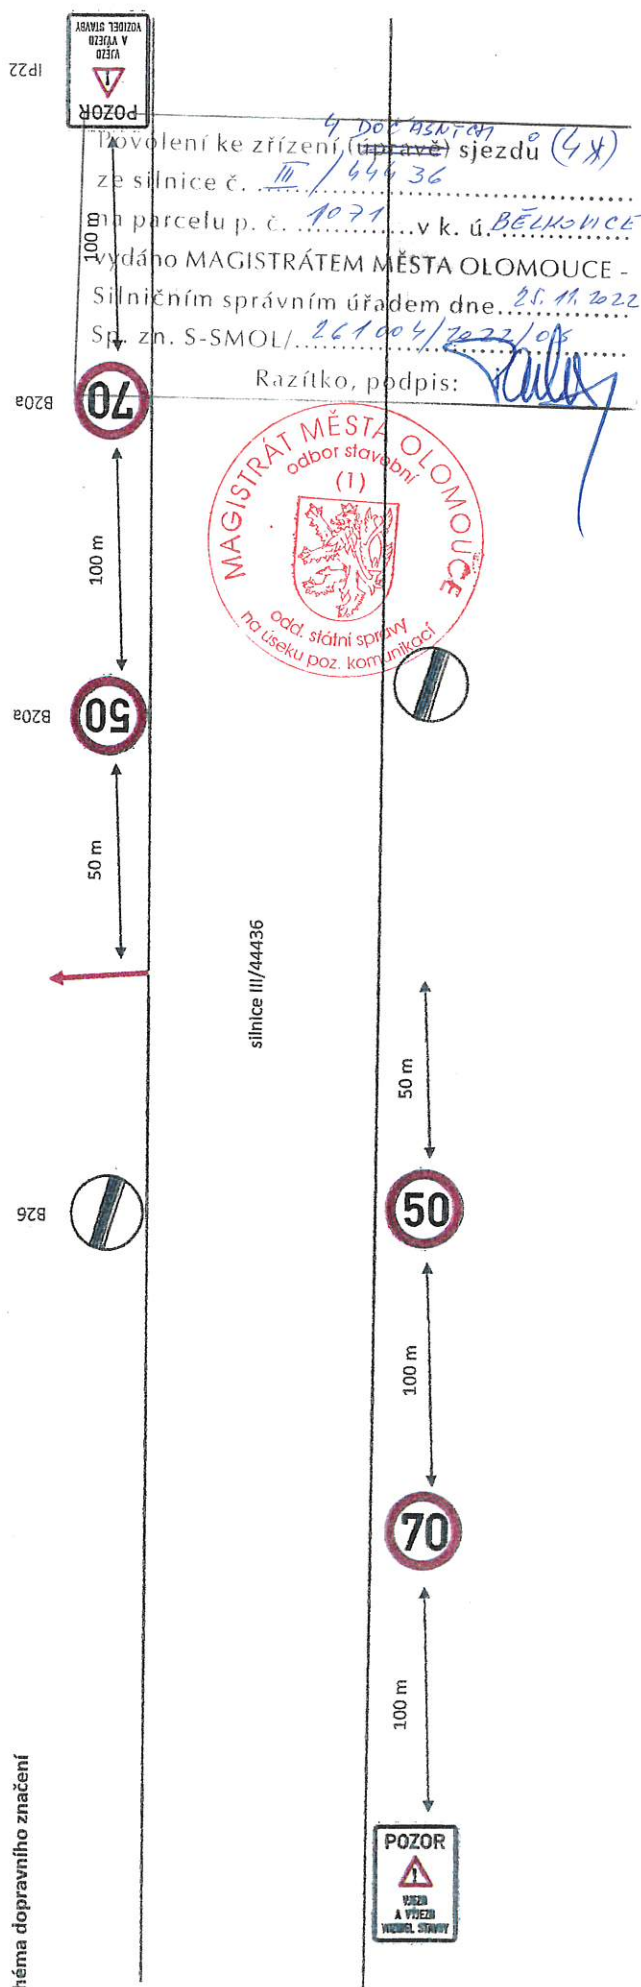



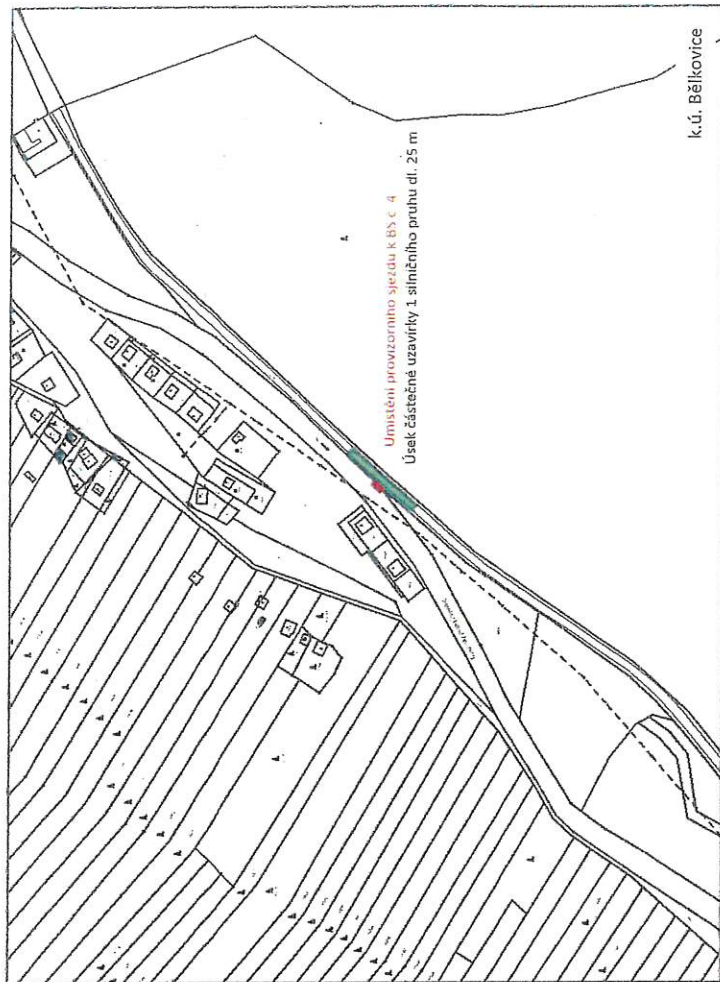


schéma dopravního značení

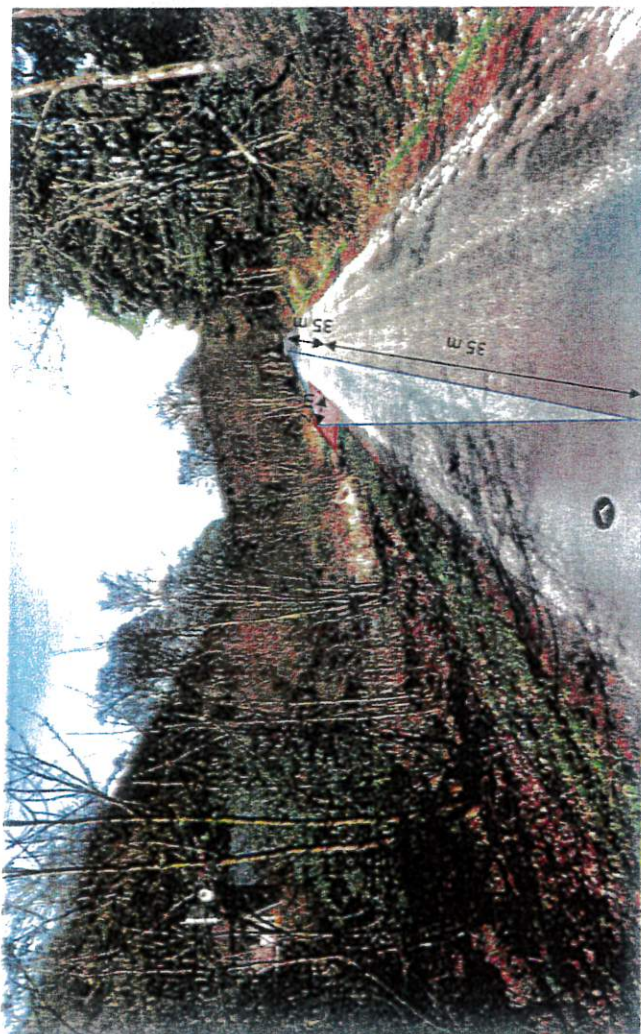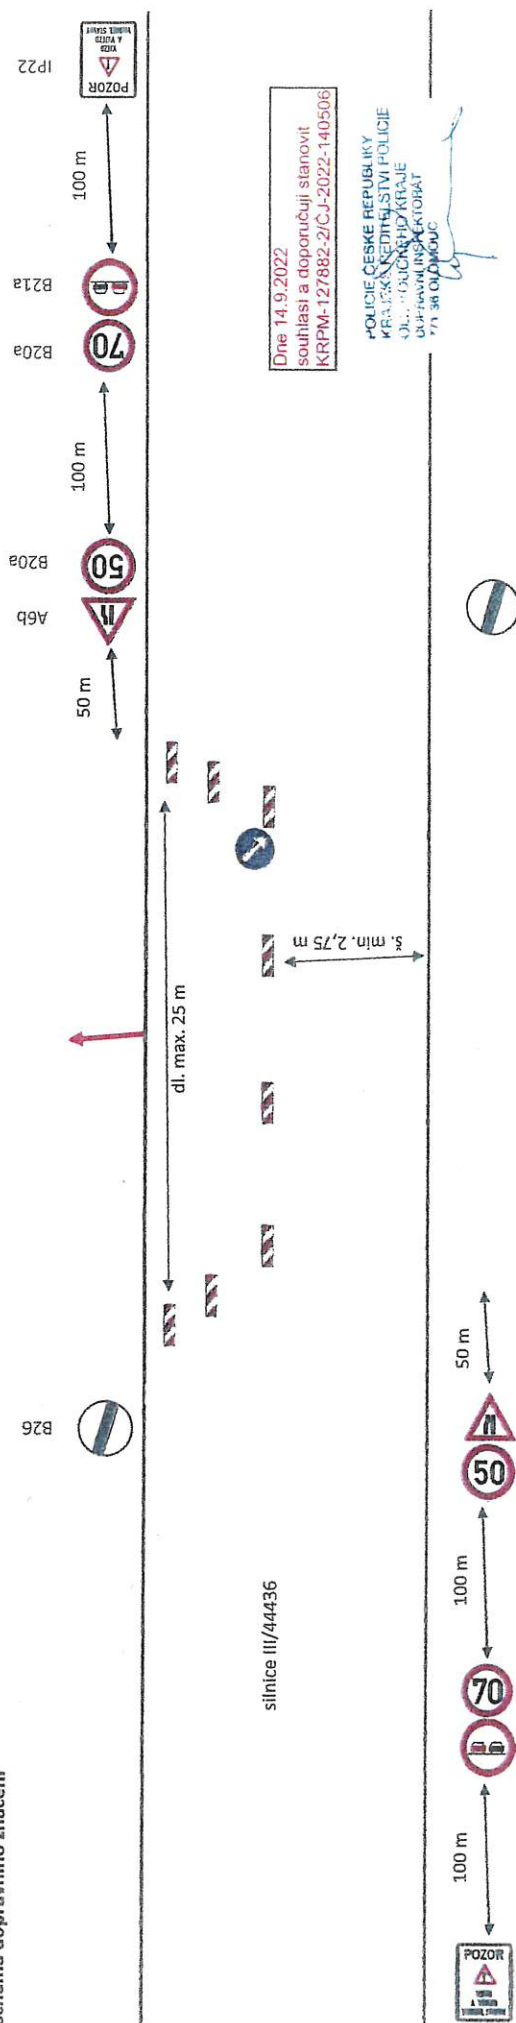

[illegible]

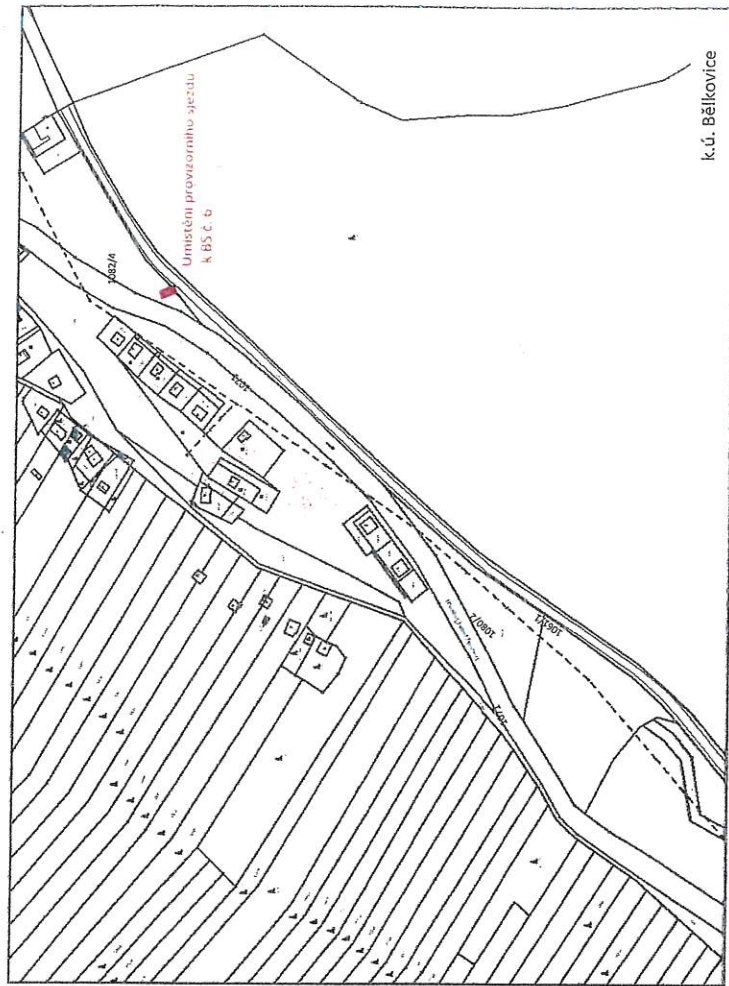


schéma dopravního značení



silnice III/44436

Dne 14.9.2022
souhlasí a doporučuji stanovit
KRPM-128023-2/CJ-2022-140506



POLICE ČESKÉ REPUBLIKY
KRAJSKÉ ŘEDITELSTVÍ POLICIE
VL. DUCHOVNÍ KRAJE
DOPRAVNÍ INSPEKTORÁT
771 34 01 00 00