

Sjezd k balvanitému skluzu č. 6



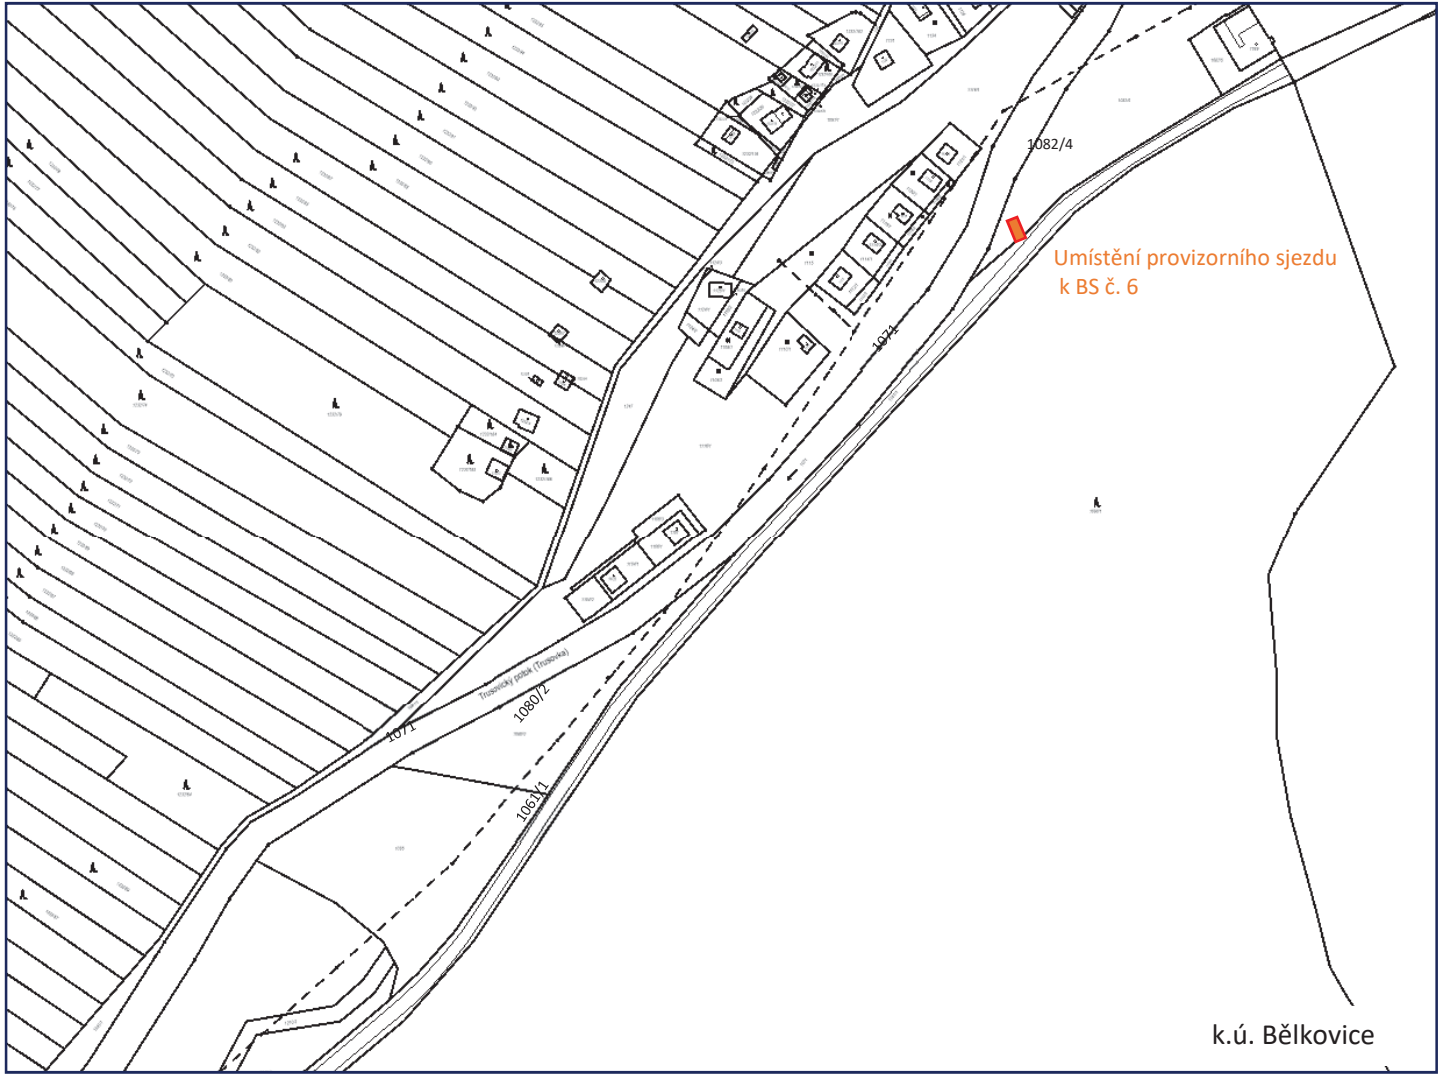


schéma dopravního značení

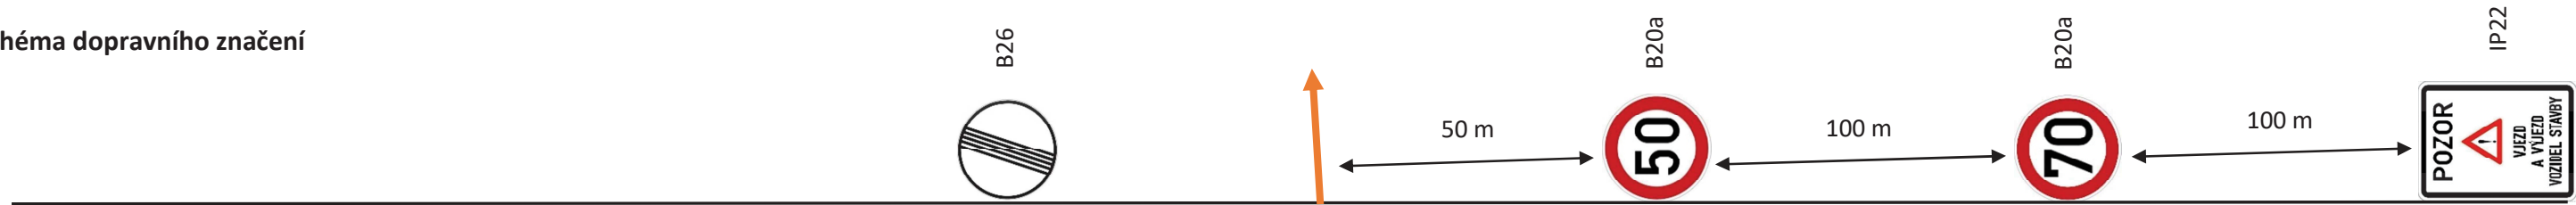

silnice III/44436

Dne 14.9.2022
souhlasí a doporučuji stanovit
KRPM-128023-2/ČJ-2022-140506

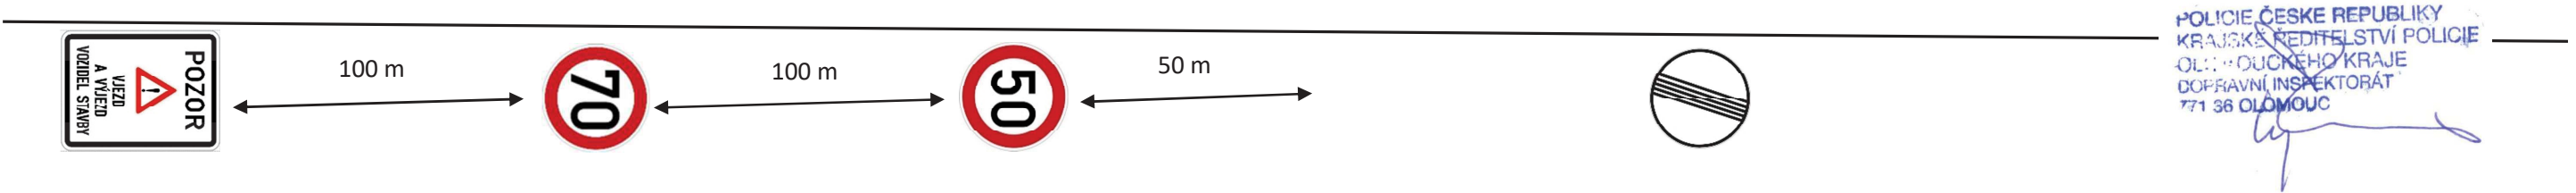

POLICIE ČESKÉ REPUBLIKY
KRAJSKÉ ŘEDITELSTVÍ POLICIE
OLČOVSKÉHO KRAJE
DOPRAVNÍ INSPEKTORÁT
771 36 OLČOV