

Sjezd k balvanitému skluzu č. 5

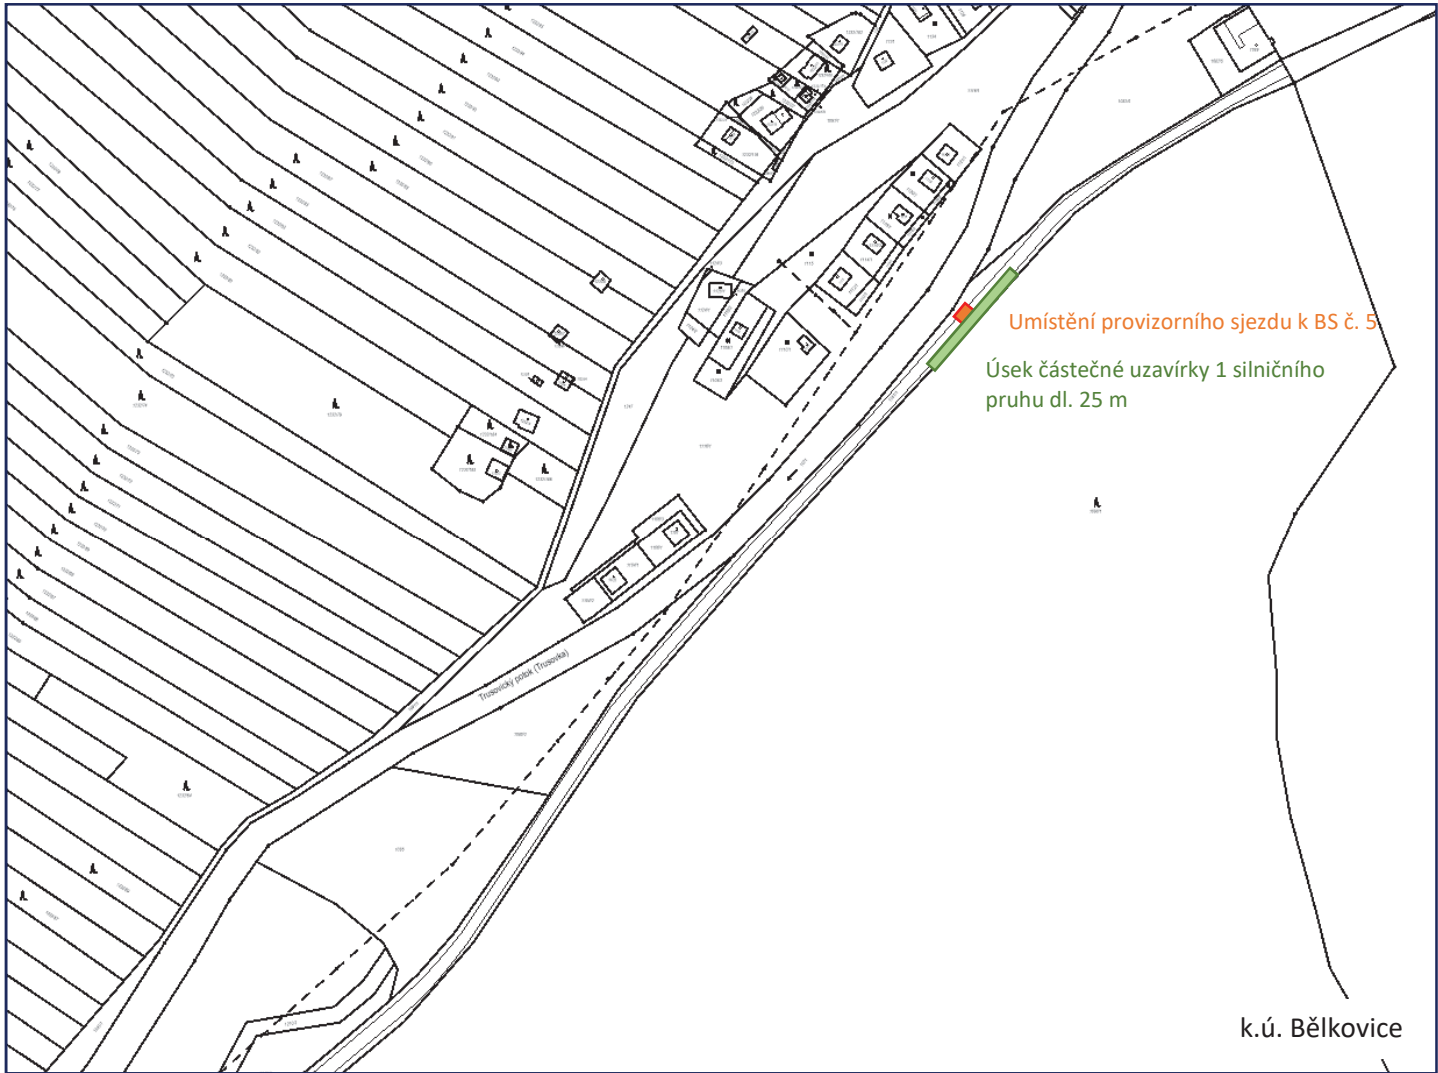


schéma dopravního značení

