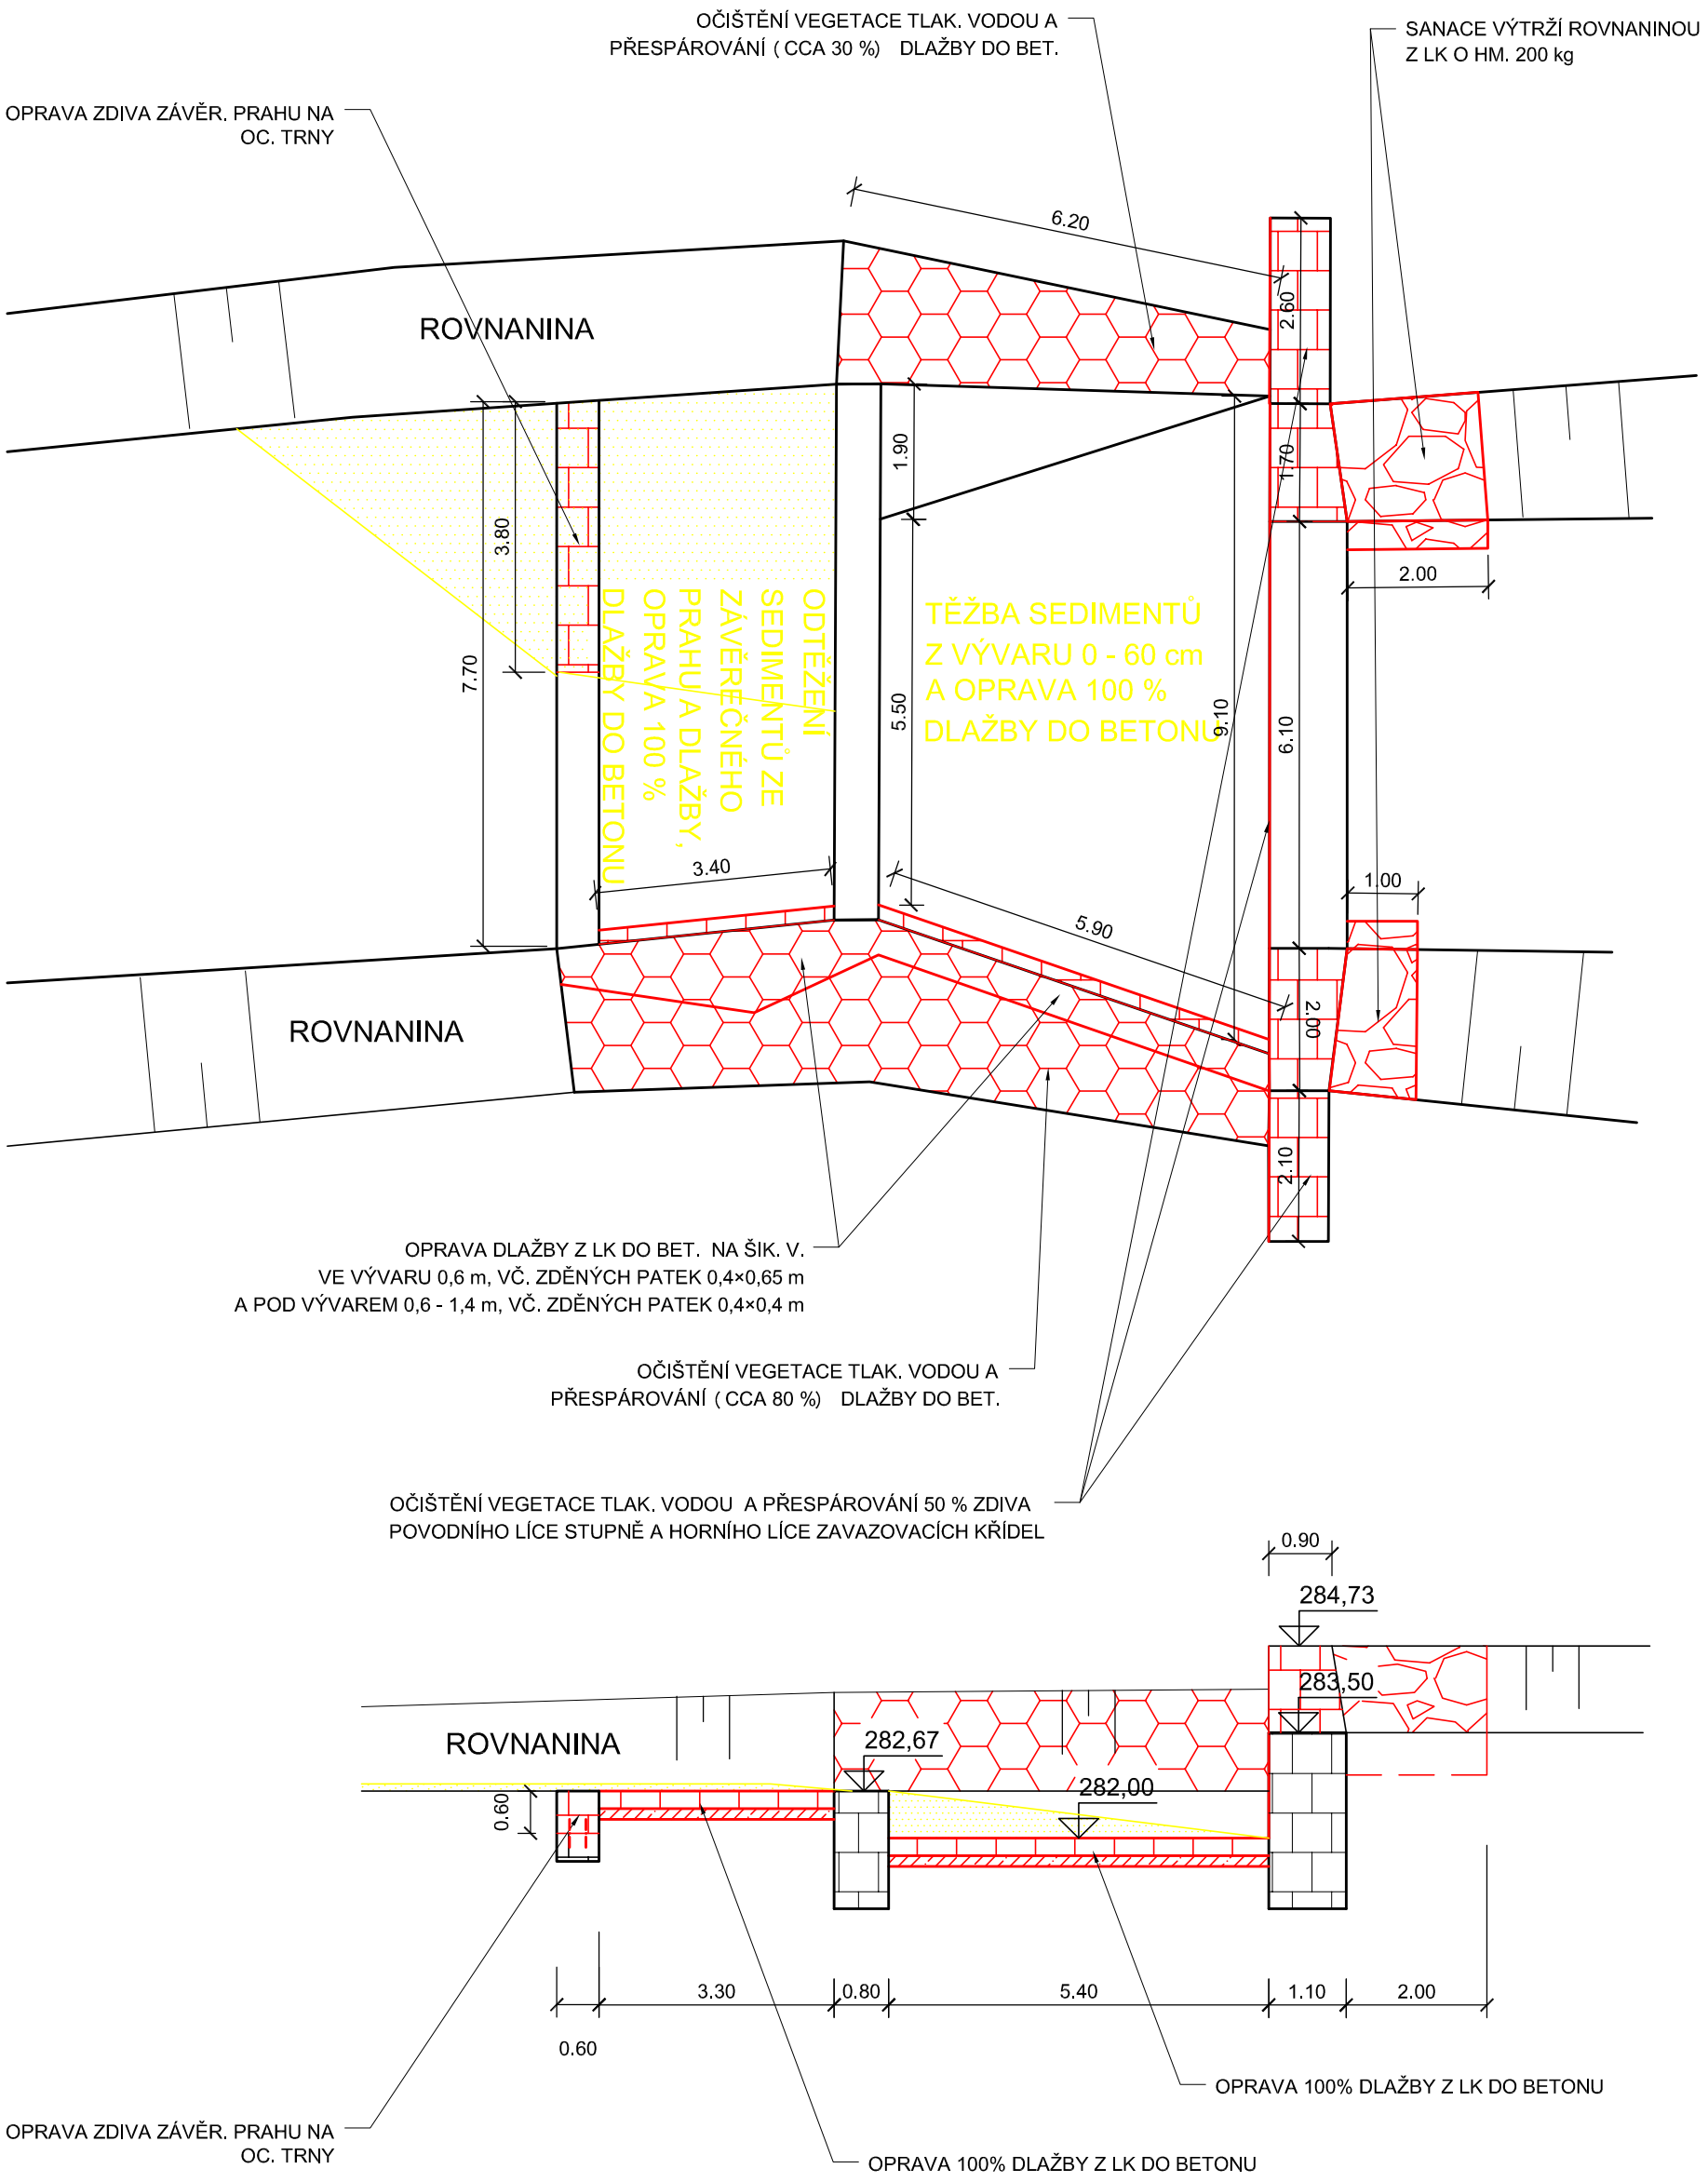

PŘÍČNÝ ŘEZ ROVNANINOU NA PB I LB V NADJEZÍ

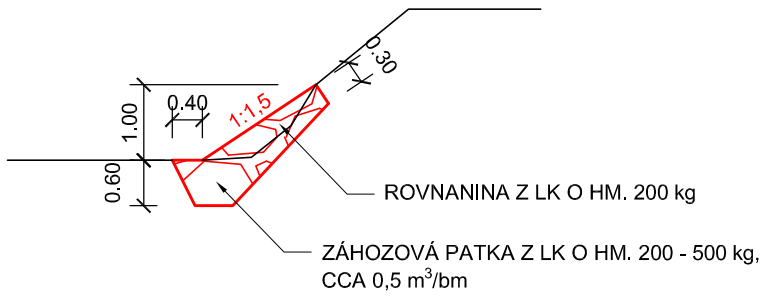

VYPRACOVAL **Ing. Jana Šefčíková**	ZODP. PROJEKTANT **Ing. Jana Šefčíková**	KONTROLOVAL **MartIn Plachý**	Povodí Moravy, s.p. Závod Horní Morava U dětského domova 263 772 11 Olomouc	
KRAJ: **Olomoucký**	K.Ú.: **Bělkovice, Lašťany**		FORMÁT	**A3**
INVESTOR: **Povodí Moravy, s.p., Dřevařská 11, 602 00 Brno**			DATUM	**3/2022**
NÁZEV AKCE: Trusovický potok, Bělkovice-Lašťany - oprava příčných objektů, nánosy			ÚČEL	**DSP**
			ČÍSLO ZAKÁZKY	**223519**
			VÝŠKOVÝ SYSTÉM	**Balt p. v.**
			ČÍSLO VÝKRESU	**D.13**
STUPEŇ Č. 10			MĚŘÍTKO **1:100**	Č. KOPIE