



# PŮDORYS

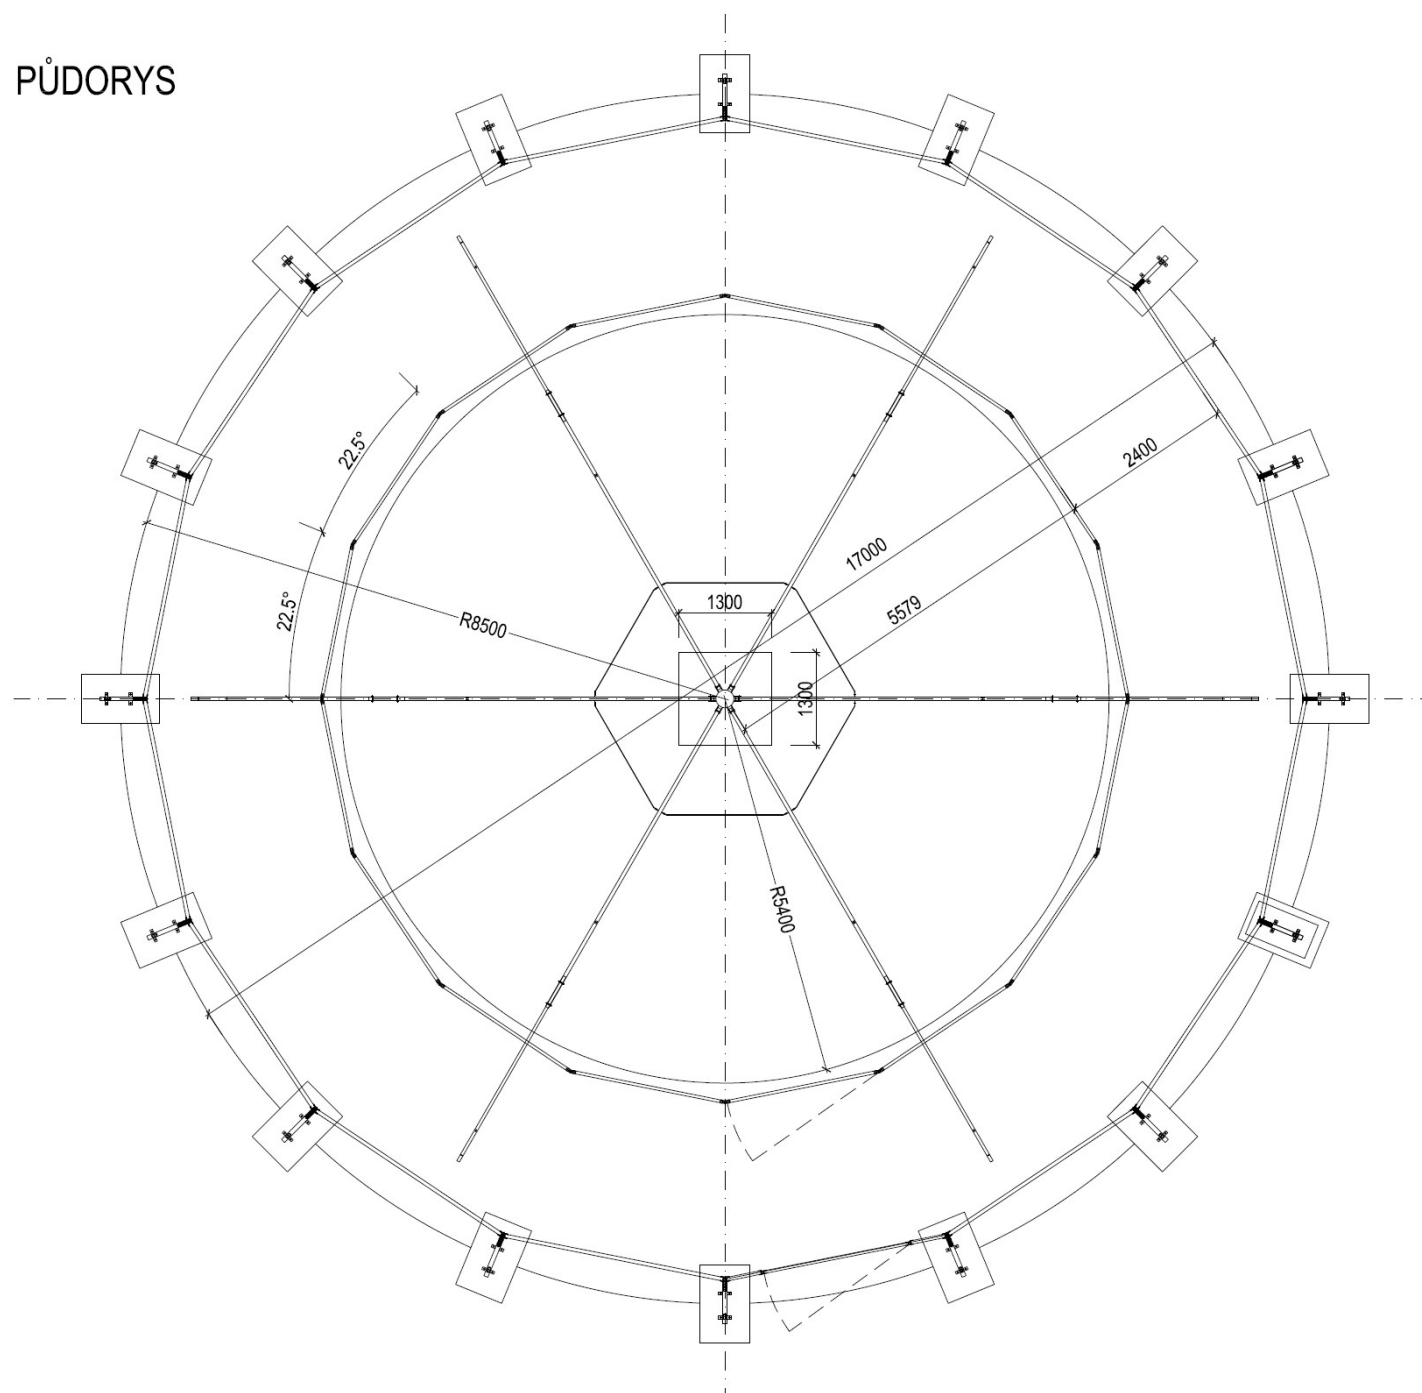

ZODP. PROJEKTANT :	Ing. Radek Vondra	 <b>pridos</b> Na Potoce 648, Hradec Králové 11 tel.,fax.: 495539037, IČO:132 07 245 e-mail: pridos@mail.cz	
KRESLIL:	Ing. Monika Pospíšilová		
INVESTOR :	Národní hřebčín Kladruby nad Labem,s.p.o.		
MÍSTO :	k.ú.Kladruby nad Labem		
ODDÍL :	SO.03 - Kruhový trenažér pro koně		
AKCE : NÁRODNÍ HŘEBČÍN KLADRUBY NAD LABEM STAVEBNÍ ÚPRAVY V AREÁLU "BOREK"		DATUM :	10/2018
		STUPEŇ :	DSP
		MĚŘÍTKO :	1:100
PŮDORYS		06	