




PŮDORYS ZÁKLADŮ

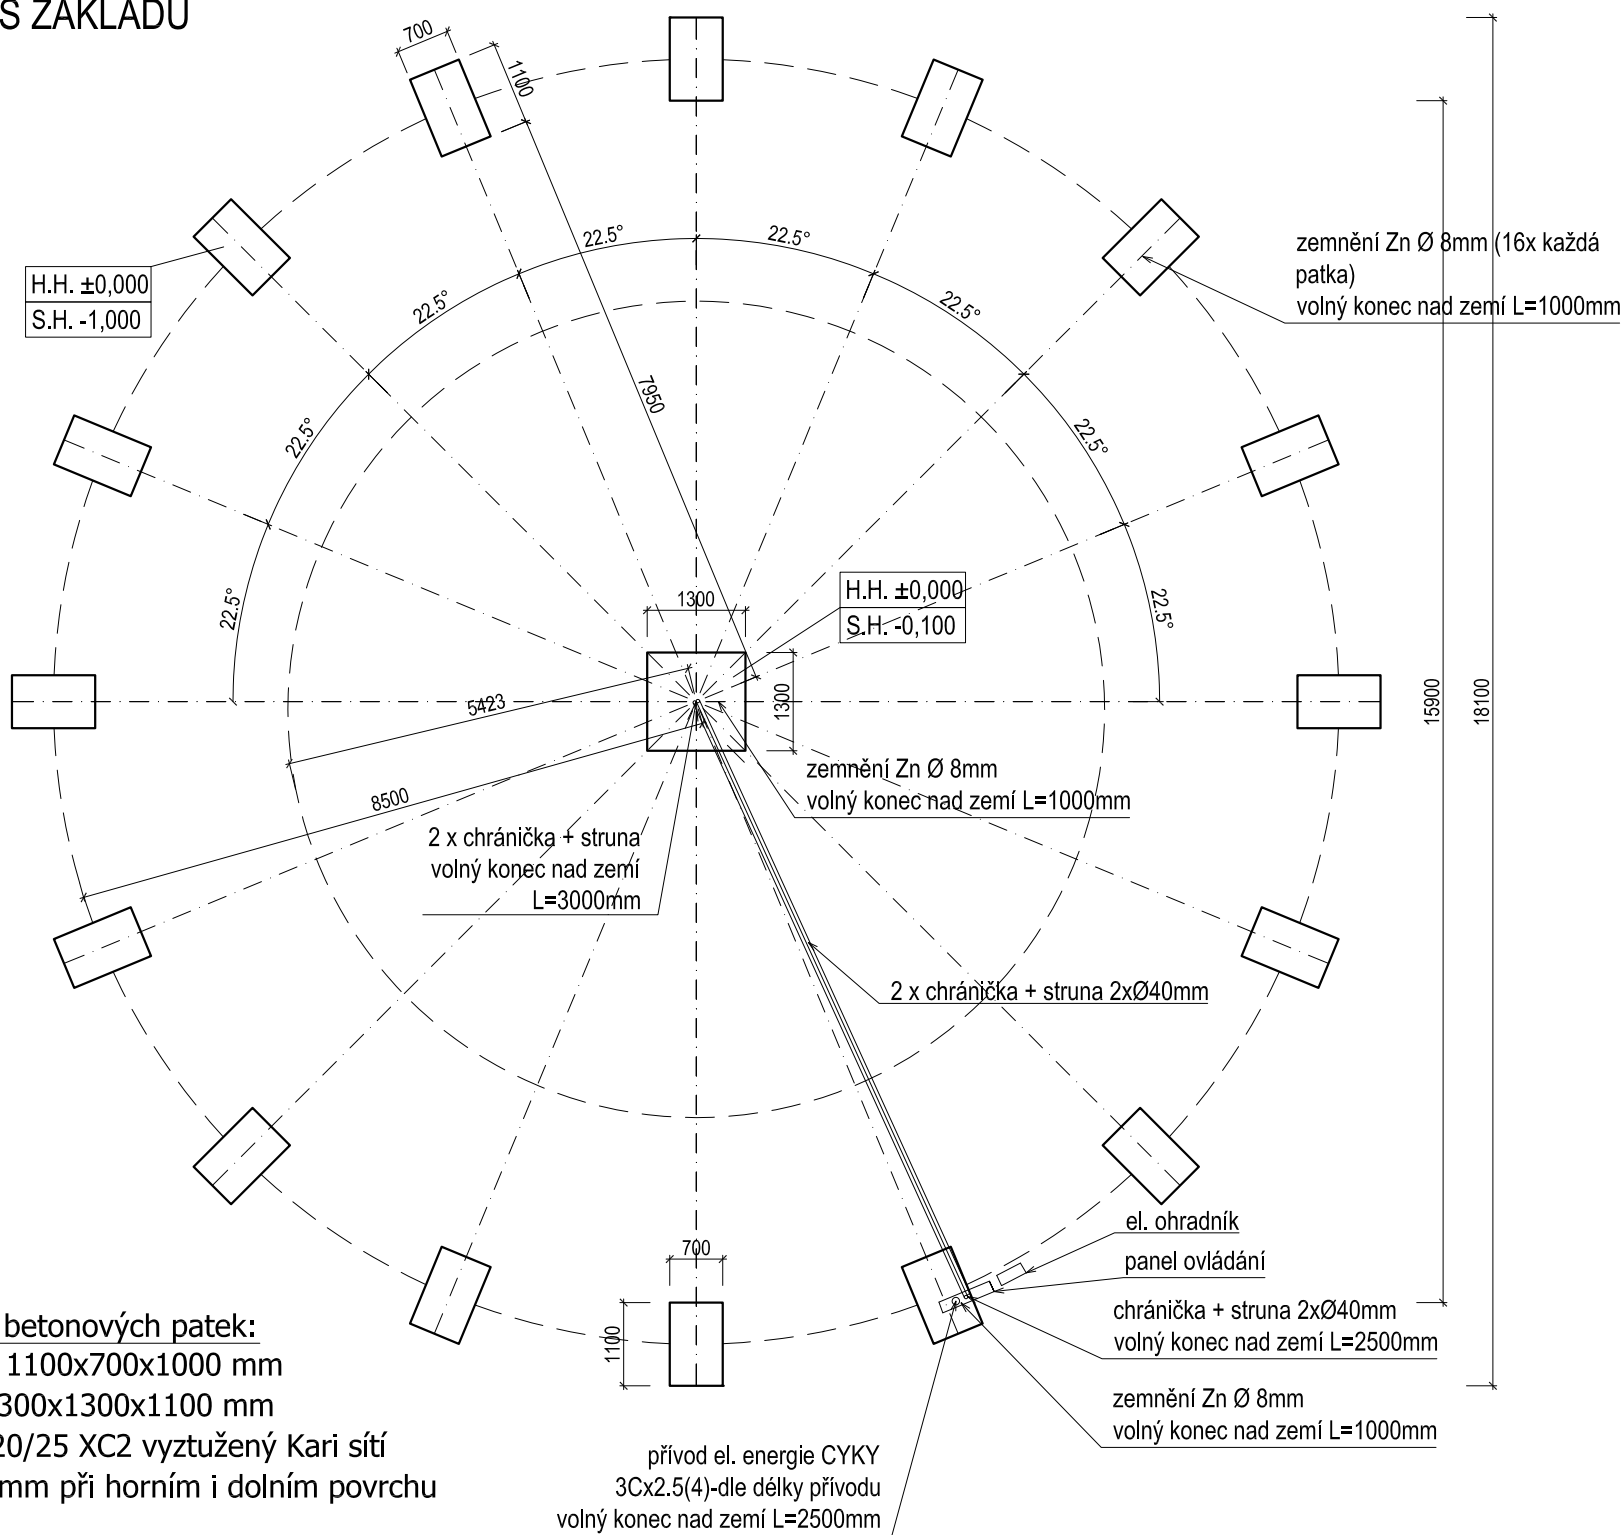

Minimalní rozměry betonových patek:  
- patky na obvodu 1100x700x1000 mm  
- středová patka 1300x1300x1100 mm  
- vše beton min C20/25 XC2 vyztužený Kari sítí  
ø6/100 - ø6/100 mm při horním i dolním povrchu

ŘEZ

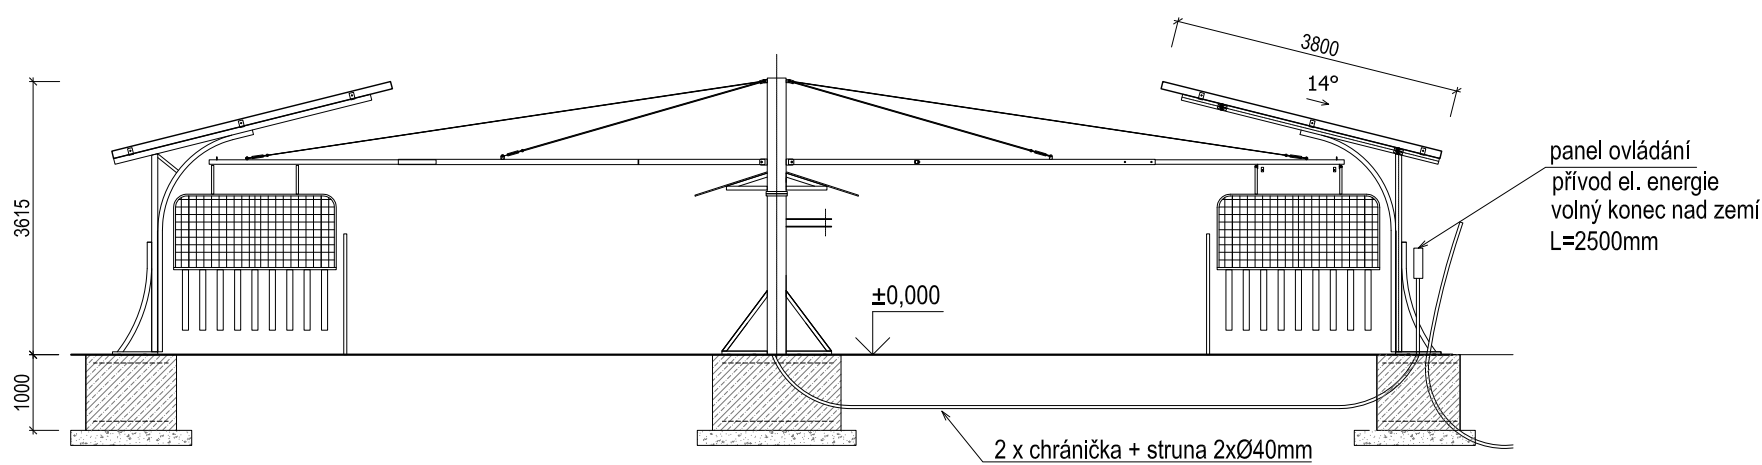

ZODP. PROJEKTANT :	Ing. Radek Vondra	<div> <b>pridos</b> Na Potoce 648, Hradec Králové 11 tel.,fax.: 495539037, IČO:132 07 245 e-mail: pridos@email.cz</div>	
KRESLIL:	Ing. Monika Pospíšilová		
INVESTOR :	Národní hřebčín Kladruby nad Labem,s.p.o.		
MÍSTO :	k.ú.Kladruby nad Labem		
ODDÍL :	SO.03 - Kruhový trenažér pro koně		
AKCE : NÁRODNÍ HŘEBČÍN KLADRUBY NAD LABEM STAVEBNÍ ÚPRAVY V AREÁLU "BOREK"		DATUM :	10/2018
		STUPEŇ :	DSP
		MĚŘÍTKO :	1:100
PŮDORYS ZÁKLADŮ		03	