



LEGENDA:

- zaměření současného stavu
- - - - - osa vodního toku
- - - - - osa vodního toku – návrh
- navržený stav
- nános v korytě vodního toku

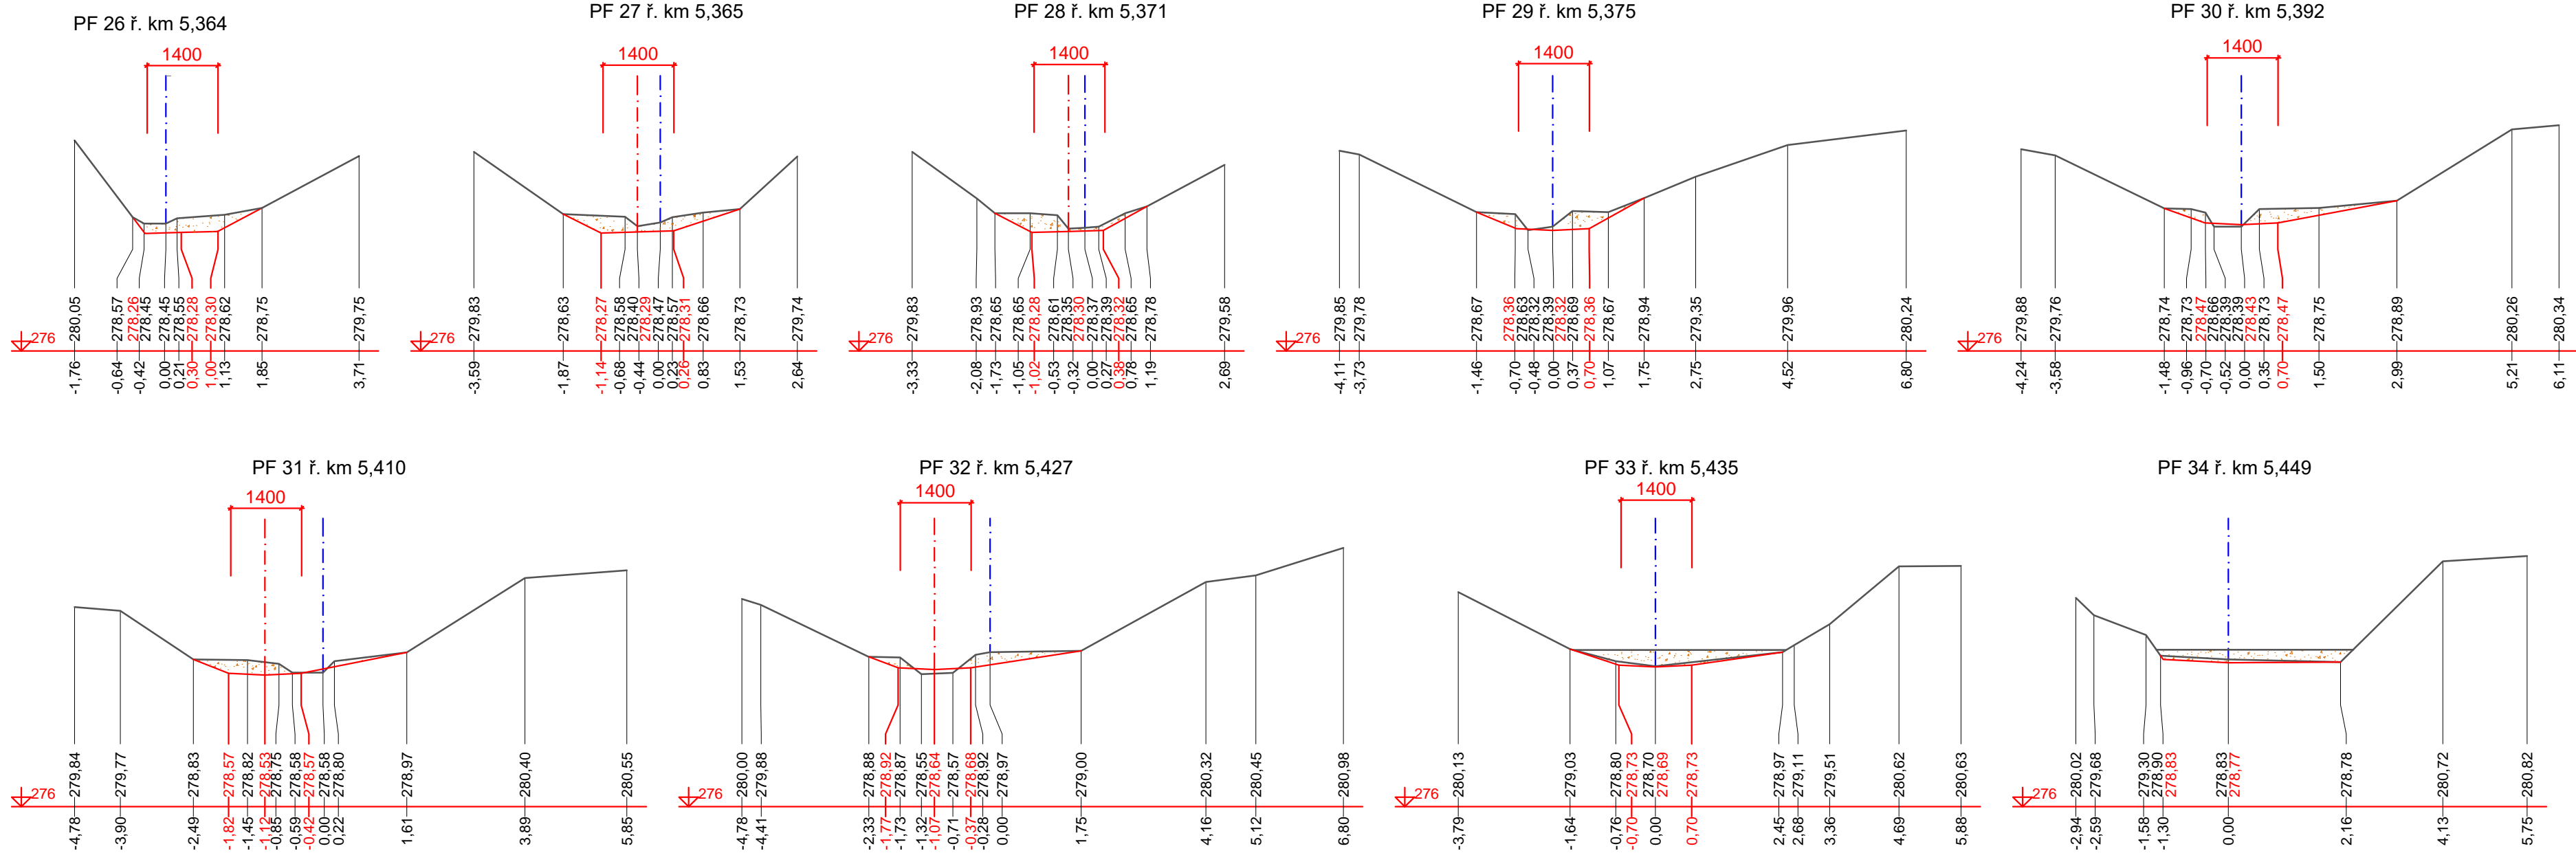

Výškový systém: Balt p.v.

 oddělení projekce Varenská 49, 701 26 Ostrava 1 tel. 596 657 111	PROJEKTANT: Ing. Alena Šarmanová	SOUPRAVA
	ZODPOVĚDNÝ PROJEKTANT: Ing. Dalibor Rajnoch	
	VEDOUcí ODĎELEní: Ing. Dalibor Rajnoch	
	VEDOUcí ODĎORU: Ing. Jiří Skalník	
Lužná – Slezské Rudoltice km 4,560 – 5,750 SO-03 úprava toku km 5,310 – 5,450 příčné řezy		DATUM: březen '23
INVESTOR: Povodí Odry, státní podnik		POČET A4: 4
OBEC: Slezské Rudoltice		MĚŘITKO: 1:100/100
STAVEBNÍ ÚRAD: Osoblaha		STUPEŇ: DOS
		ARCHIVNÍ ČÍSLO: 20/20
		ČÍSLO PŘÍLOHY: D.1.1.b.2.3