



Vzorový příčný řez č. 3

km 5,313 - 5,375

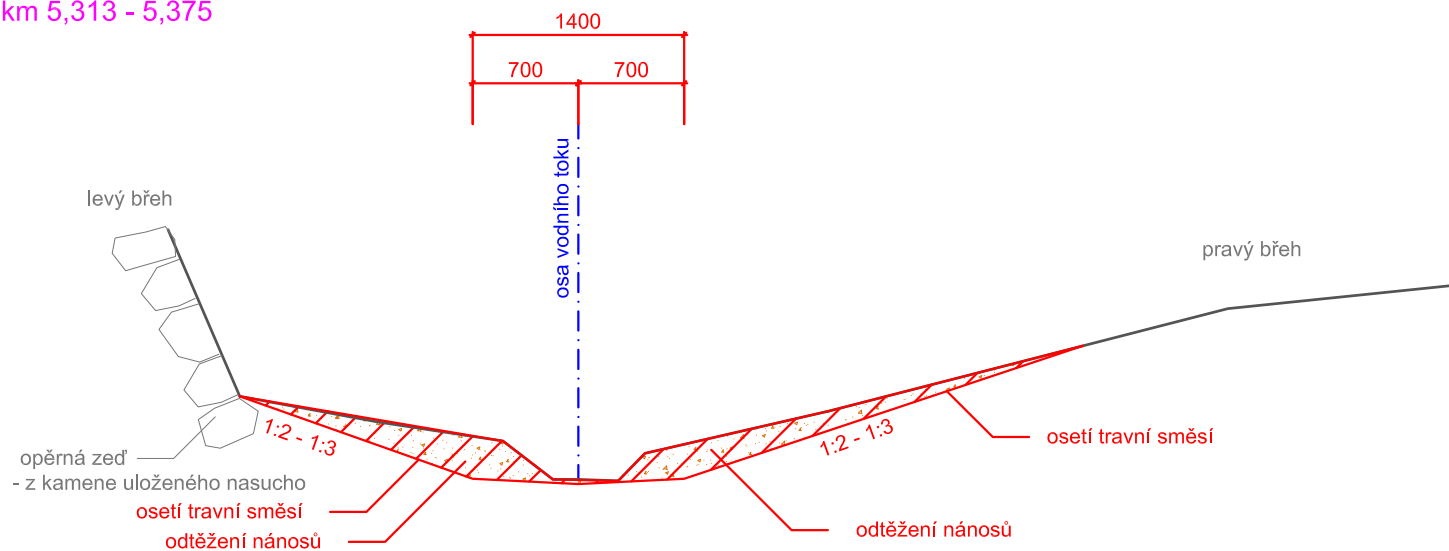


Vzorový příčný řez č. 4

km 5,375 - 5,450

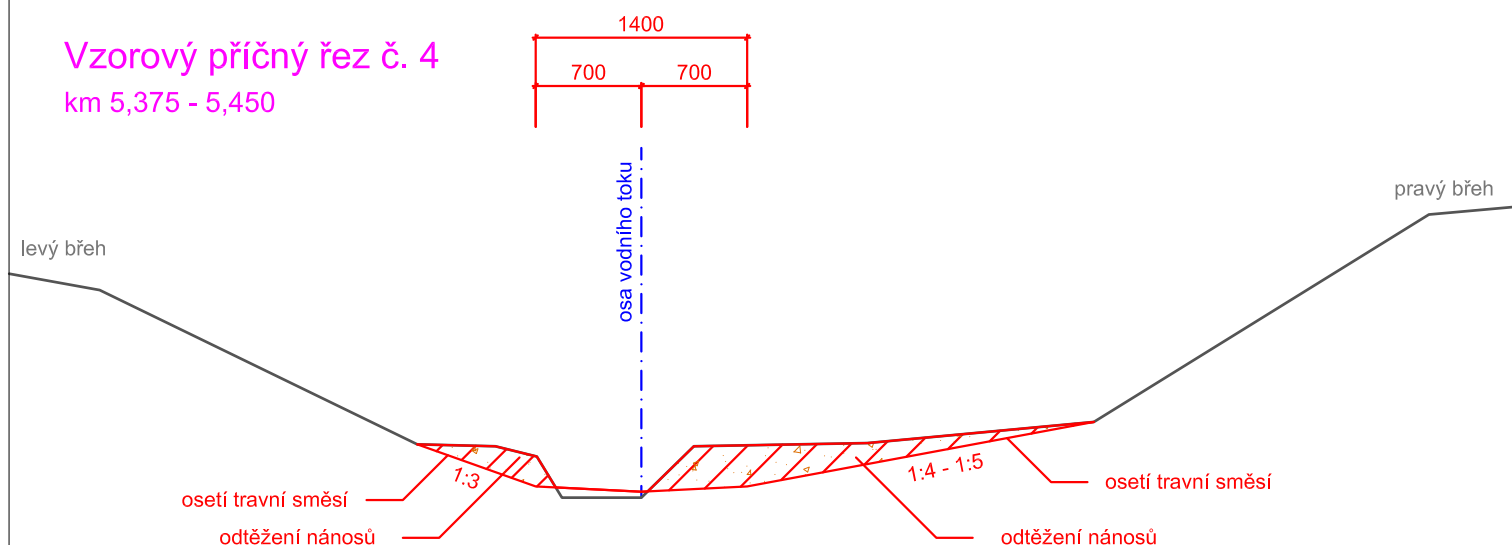

Výškový systém: Balt p.v.

 <p>Povodí Odry státní podnik</p> <p>oddělení projekce Varenská 49, 701 26 Ostrava 1 tel. 596 657 111</p>	PROJEKTANT: Ing. Alena Šarmanová	SOUPRAVA
	ZODPOVĚDNÝ PROJEKTANT: Ing. Dalibor Rajnoch	
	VEDOUcí ODDĚLENÍ: Ing. Dalibor Rajnoch	
	VEDOUcí ODBORU: Ing. Jiří Skalník	DATUM: březen '23
<p>Lužná – Slezské Rudoltice km 4,560 – 5,750 SO-03 úprava toku km 5,310 – 5,450 vzorové příčné řezy</p>		POČET A4: 1
		MĚŘÍTKO: 1:50
		STUPEŇ: DOS
		ARCHIVNÍ ČÍSLO: 20/20
INVESTOR: Povodí Odry, státní podnik	ČÍSLO PŘÍLOHY: D.1.1.b.3.3	
OBEC: Slezské Rudoltice		
STAVEBNÍ ÚŘAD: Krnov		