


PLAVEBNÍ KOMORA MODŘANY - REKONSTRUKCE SPLAŠKOVÉ KANALIZACE

SO 01 - REKONSTRUKCE SPLAŠKOVÉ KANALIZACE

VZOROVÉ PŘÍČNÉ ŘEZY ULOŽENÍM POTRUBÍ, VĚTEV „D“

1 : 20

POD ZPEVNĚNOU PLOCHOU

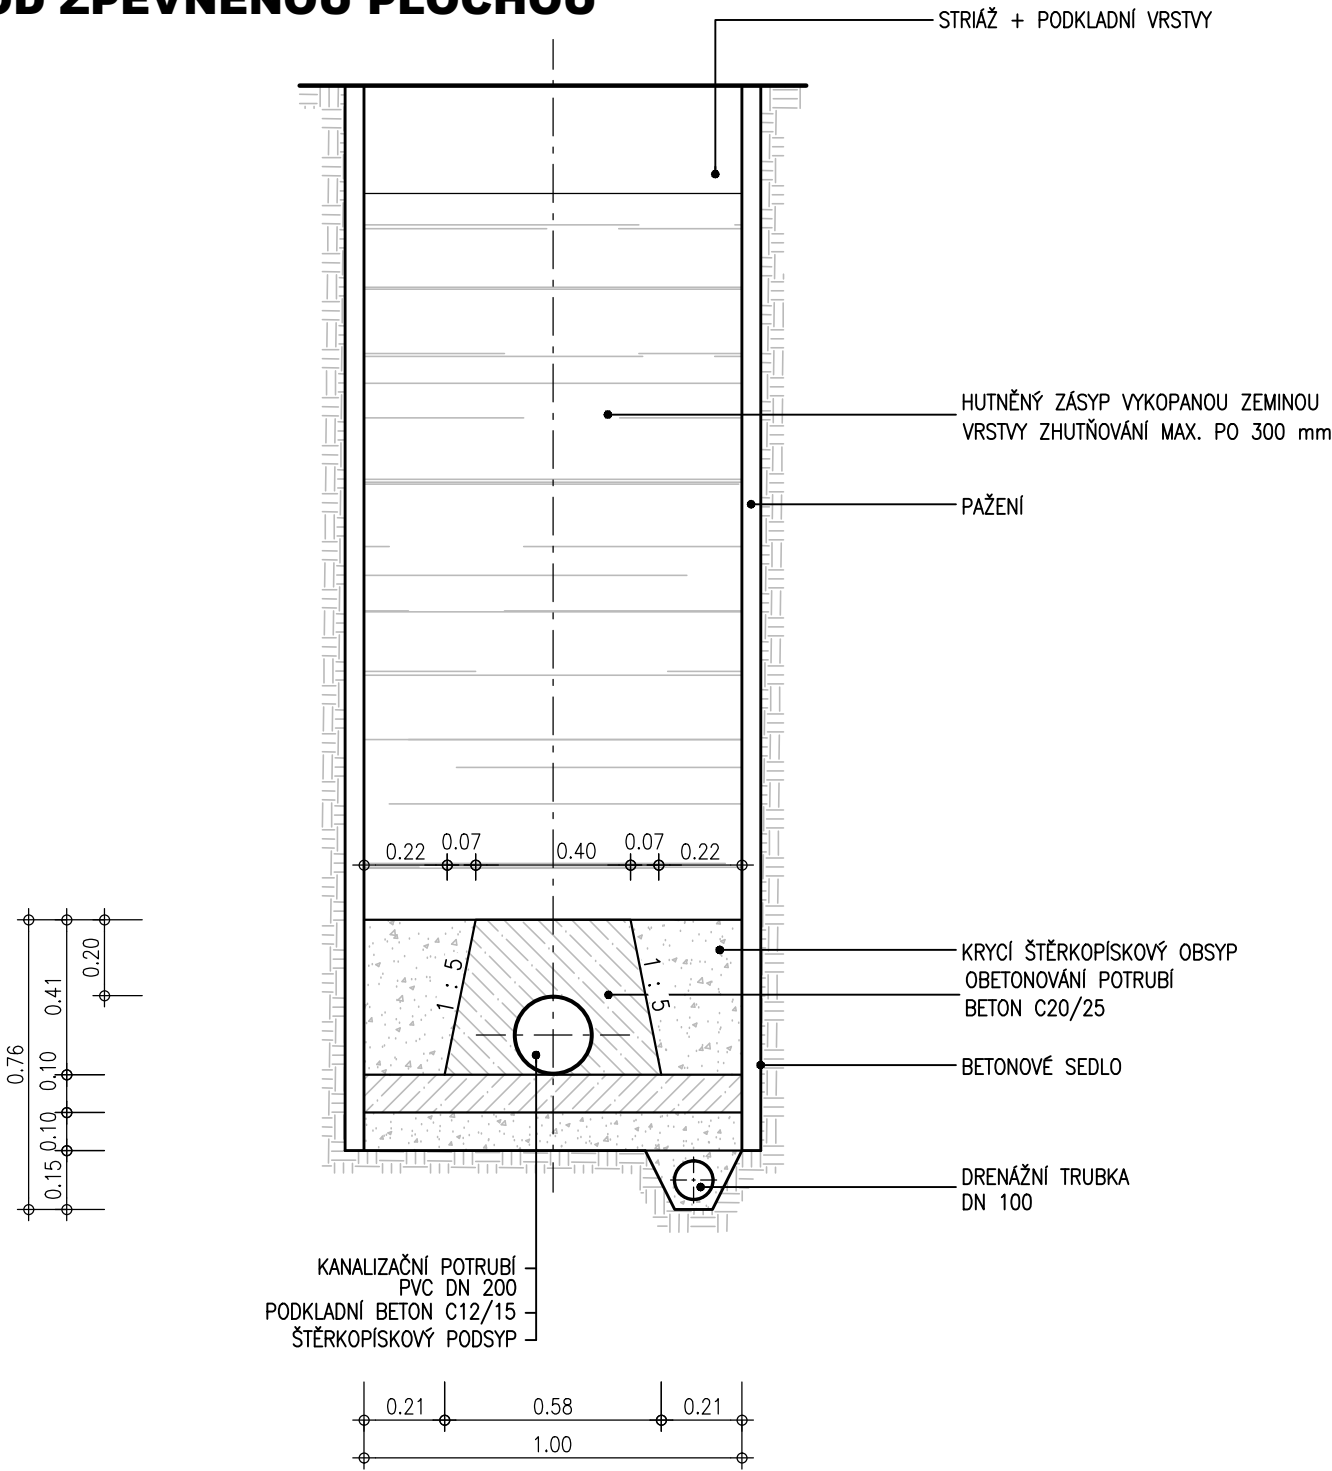

SOUŘADNICOVÝ SYSTÉM: S-JTSK
VÝŠKOVÝ SYSTÉM: B. p.v.

ZPRACOVÁNO PRO :



AQUATIS

AQUATIS a.s. Tel: +420 541 554 111 E-mail: info@aquatis.cz
Botanická 834/56, 602 00 Brno Fax: +420 541 211 205 http://www.aquatis.cz

Zodpovědný projektant: ING. MICHAL NOVOTNÝ Hlavní inženýr projektu: ING. MICHAL NOVOTNÝ Vedoucí střediska: ING. OLDŘICH NEUMAYER, CSc.

Vypracoval: ING. RADIM MAN Kontroloval: ING. OLDŘICH NEUMAYER, CSc. Zakázkové číslo: 021199A

Datum: KVĚTEN, 2022 Stupeň dokumentace: PD JEDNOSTUPŇOVÁ Název souboru: D_19.dwg

Akce

PLAVEBNÍ KOMORA MODŘANY REKONSTRUKCE SPLAŠKOVÉ KANALIZACE

D. DOKUMENTACE STAVEBNÍCH OBJEKTŮ A PROVOZNÍCH SOUBORŮ
D.1. SO 01 - REKONSTRUKCE SPLAŠKOVÉ KANALIZACE

Příloha

VZOROVÉ PŘÍČNÉ ŘEZY ULOŽENÍM POTRUBÍ, VĚTEV "D"

Měřítko

1 : 20

Číslo přílohy

D.1.9.

Objednatel

POVODÍ VLTAVY, STÁTNÍ PODNIK