



PLAVEBNÍ KOMORA MODŘANY - REKONSTRUKCE SPLAŠKOVÉ KANALIZACE
SO 01 - REKONSTRUKCE SPLAŠKOVÉ KANALIZACE
PODÉLNÝ ŘEZ VĚTVEMI „B“, „C“ 1 : 50

KANALIZAČNÍ VĚTEV "B"

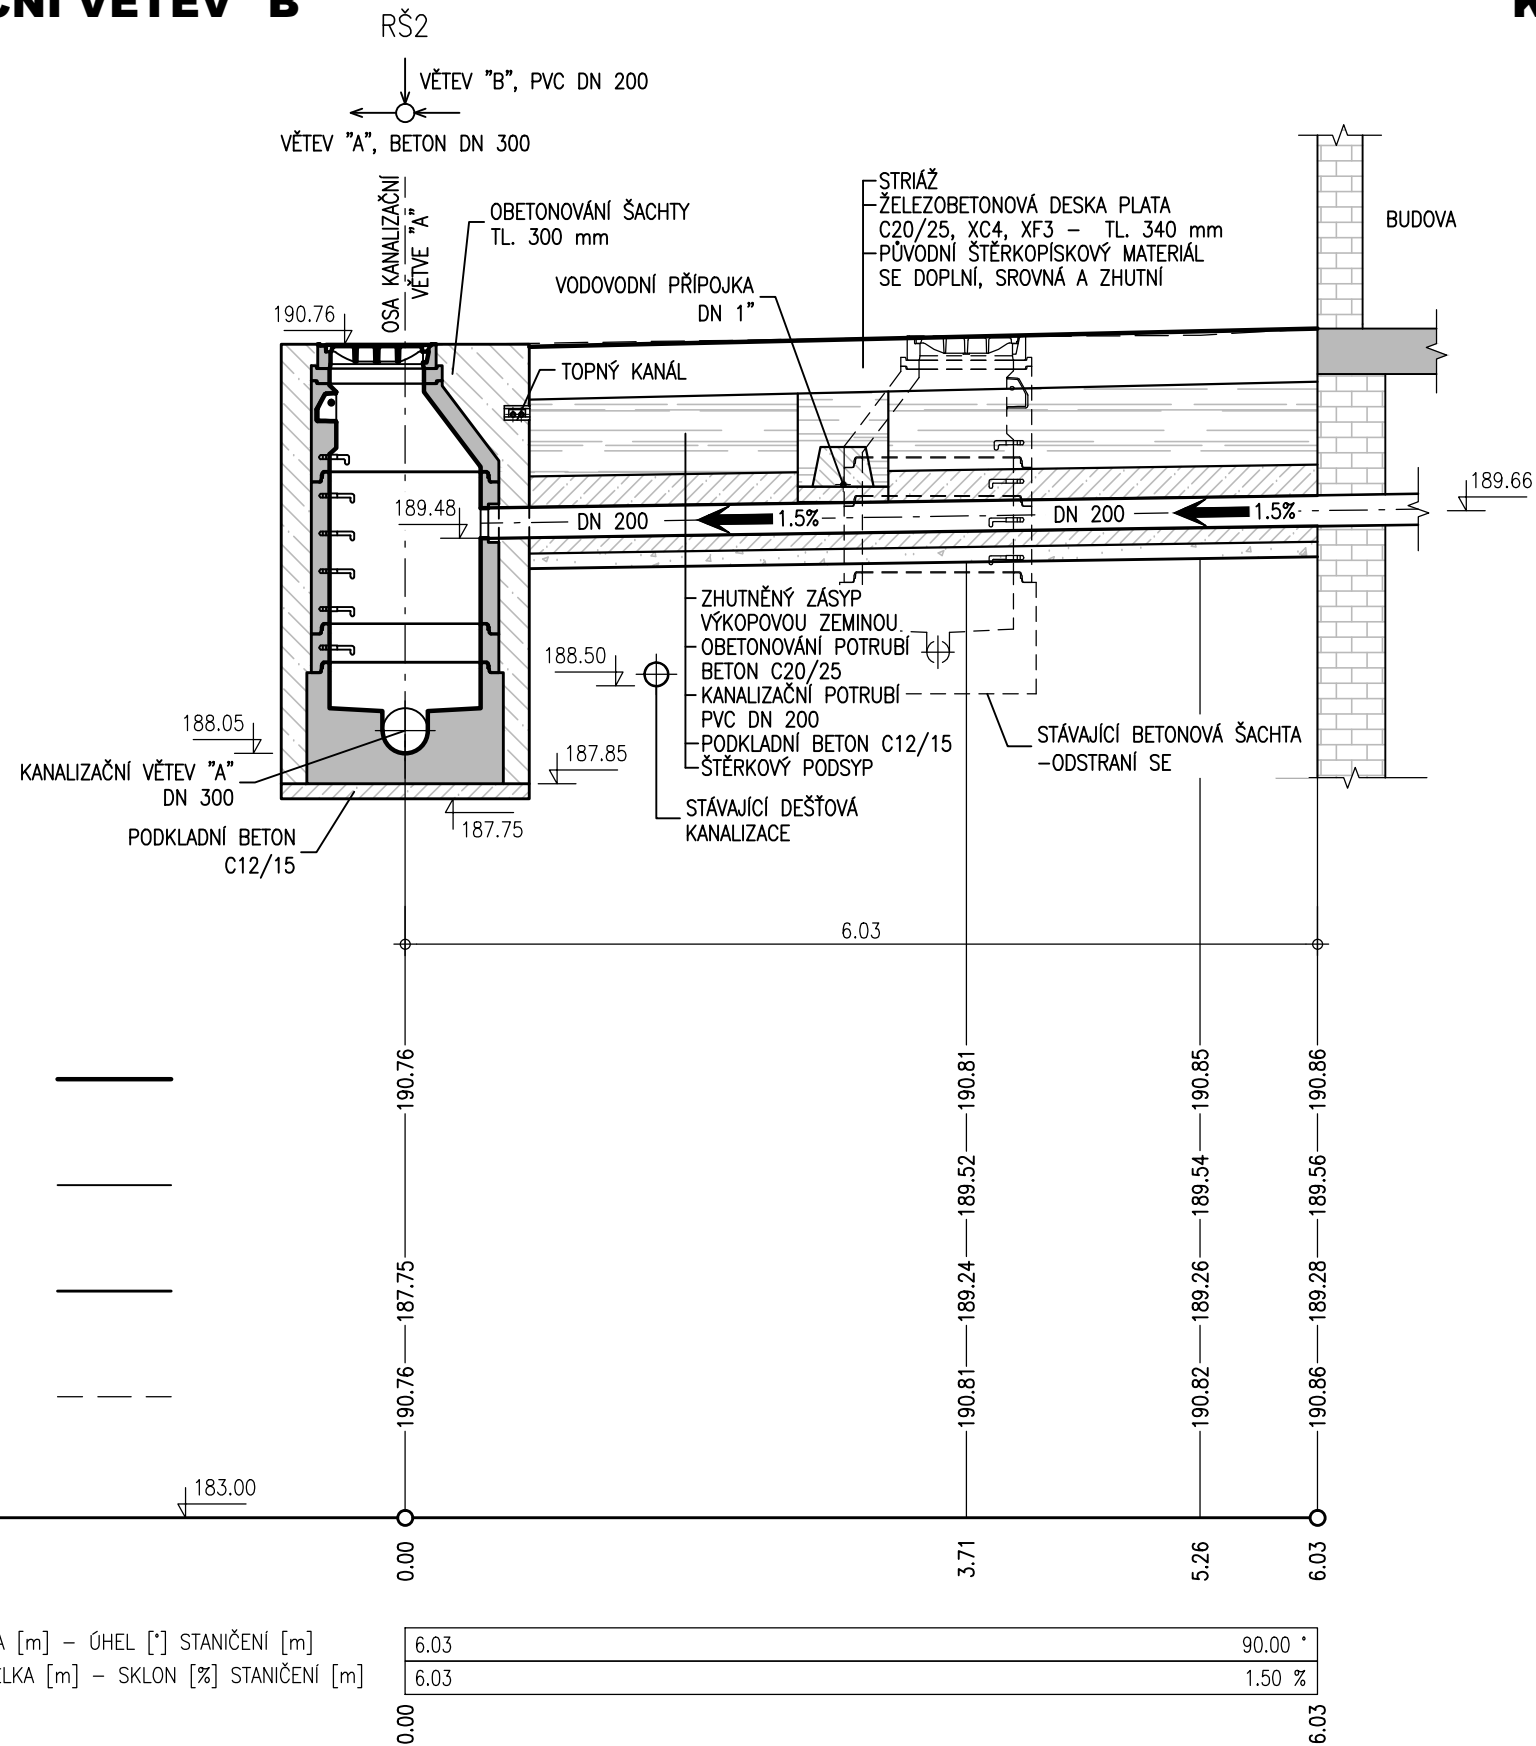

KANALIZAČNÍ VĚTEV "C"

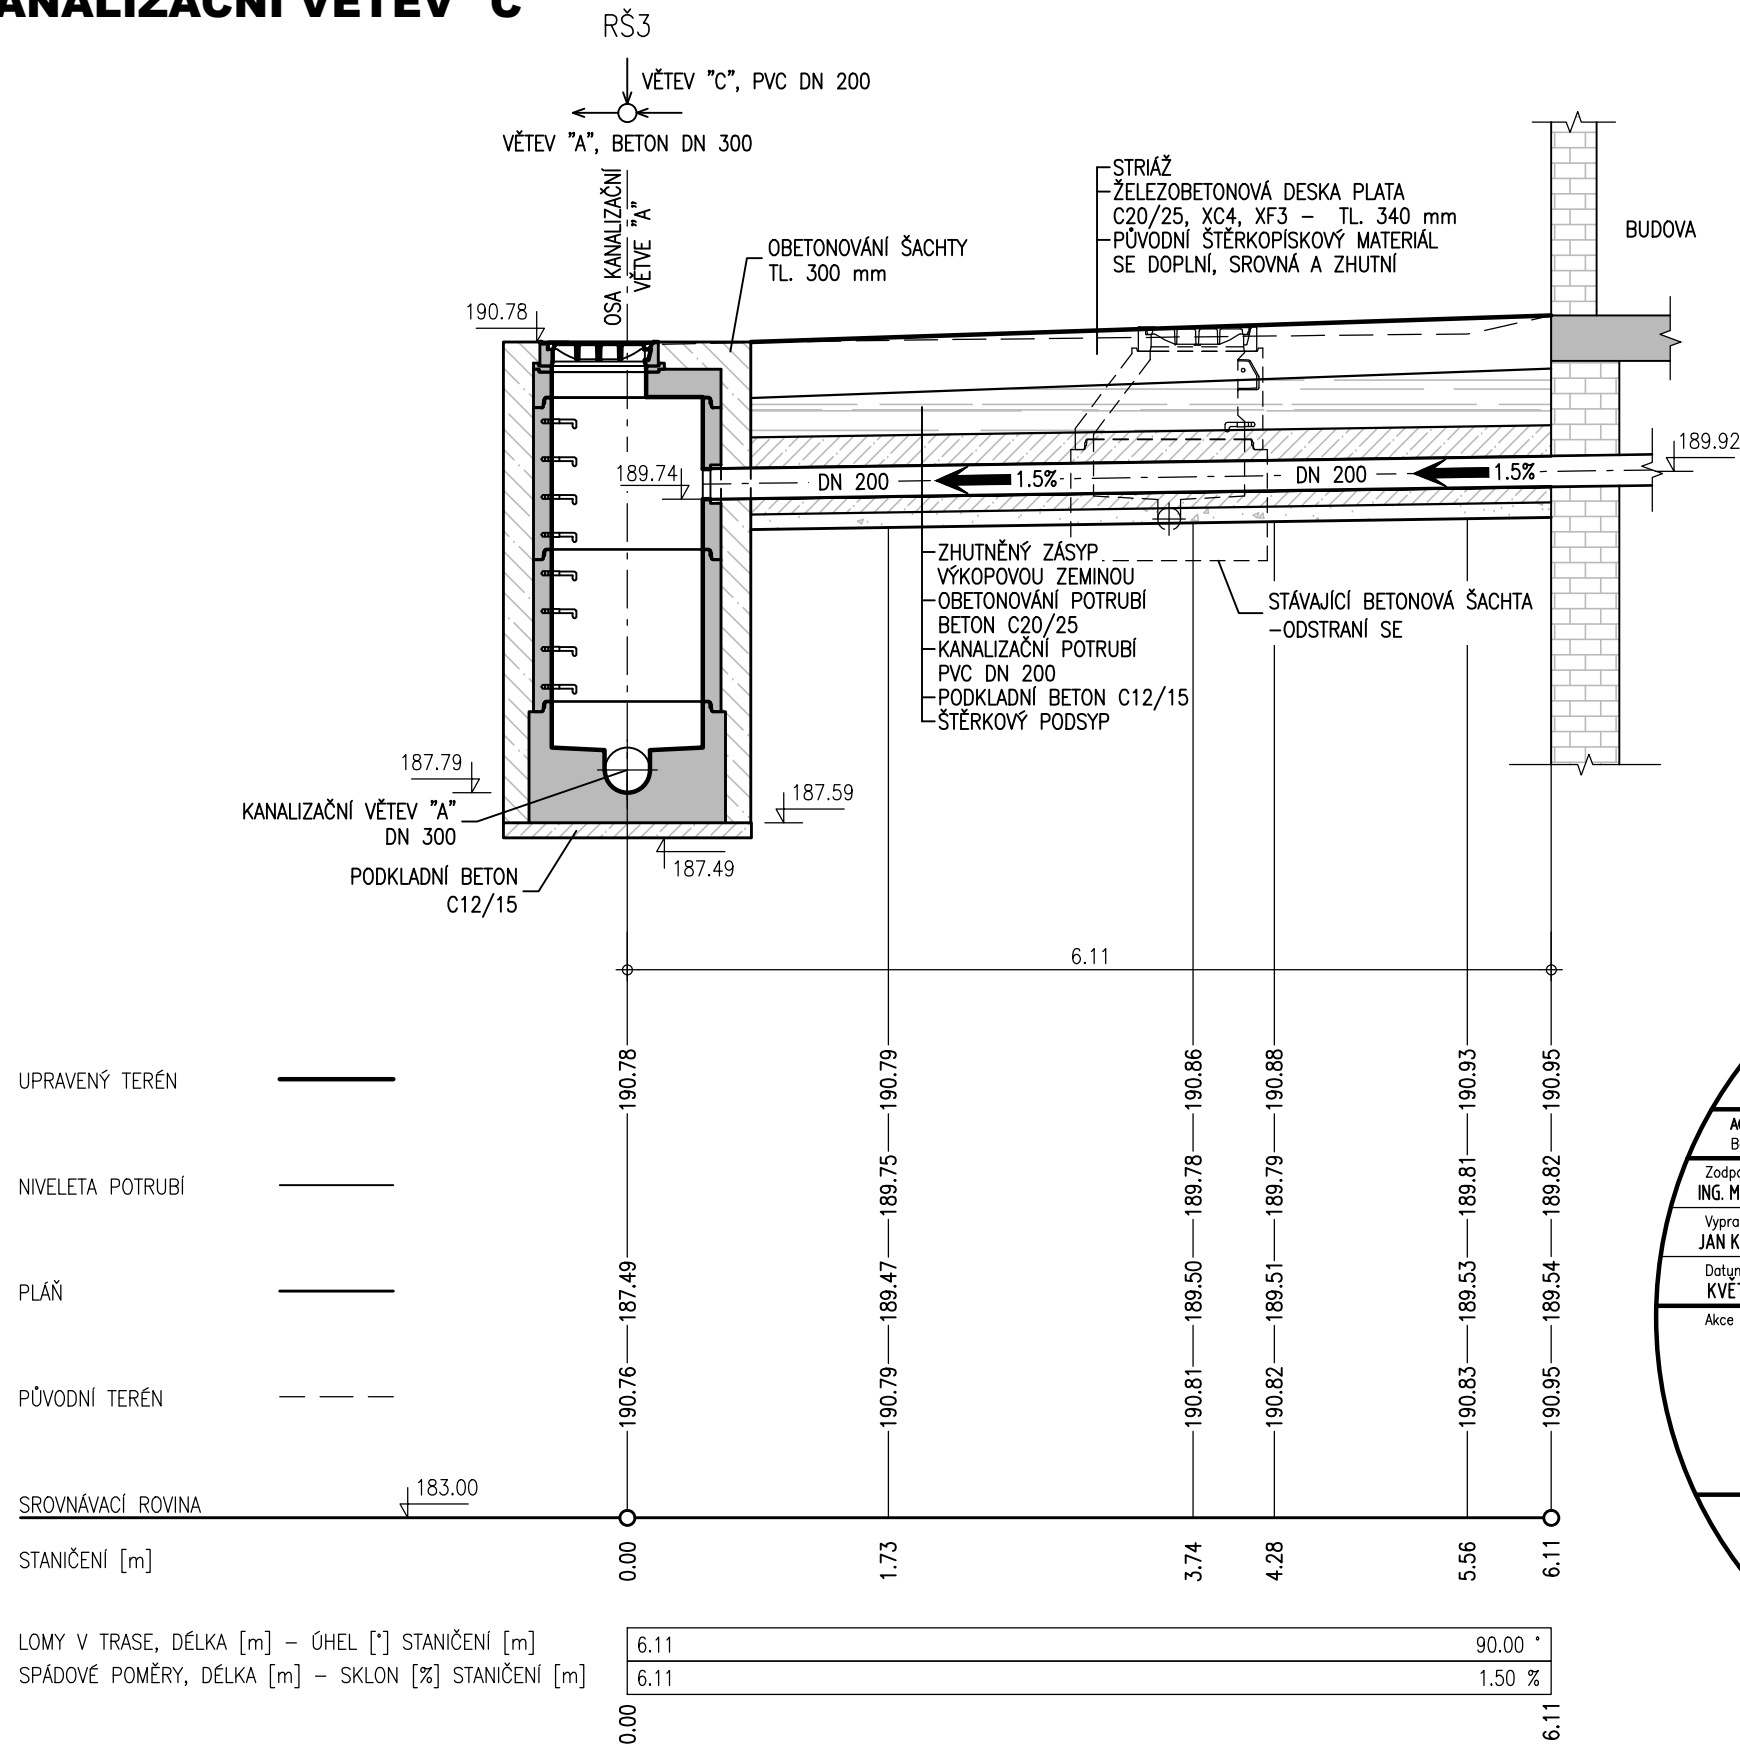

SOUŘADNICOVÝ SYSTÉM: S-JTSK
VÝŠKOVÝ SYSTÉM: B. p.v.

ZPRACOVÁNO PRO :



| | | | | | |
|--|--|---|--|---|--|
| AQUATIS o.s. Botaničká 834/56, 602 00 Brno | | Tel: +420 541 554 111 Fax: +420 541 211 205 | | E-mail: info@aquatis.cz http://www.aquatis.cz | |
| Zodpovědný projektant ING. MICHAL NOVOTNÝ | | Hlavní inženýr projektu ING. MICHAL NOVOTNÝ | | Vedoucí střediska ING. OLDŘICH NEUMAYER, CSc. | |
| Vypracoval JAN KOŘAL, DiS. | | Kontroloval ING. OLDŘICH NEUMAYER, CSc. | | Zakázkové číslo 021199A | |
| Datum KVĚTEN, 2022 | | Stupeň dokumentace PD JEDNOSTUPNOVÁ | | Název souboru D_15.dwg | |

Akce

PLAVEBNÍ KOMORA MODŘANY REKONSTRUKCE SPLAŠKOVÉ KANALIZACE

D. DOKUMENTACE STAVEBNÍCH OBJEKTŮ A PROVOZNÍCH SOUBORŮ
D.1. SO 01 – REKONSTRUKCE SPLAŠKOVÉ KANALIZACE

Príloha

PODÉLNÝ ŘEZ VĚTVEMI "B", "C"

Měřítka
1 : 50

Číslo přílohy **D.1.5.**

Obiedna

POVODÍ VLTAVY, STÁTNÍ PODNIK