

DOKUMENTACE PRO VÝBĚR DODAVATELE INTERIÉRU

PROJEKT **INTERIÉR INFORMAČNÍHO CENTRA KLADRUBY NAD LABEM**

DATUM 22.08.2023

LIBIARCHITECTURE
Ing. arch. Libuše Eichlerová, Bulharská 1421, 530 03 Pardubice, 774 666 107, libuse.eichlerova@gmail.com
libiarchitecture.webnode.cz

SPECIFIKACE





_police za pultem včetně dvou posuvných dveří do zázemí pro zaměstnance

_obložky dveří jsou součástí atypu, dveřní křídlo posuvné, zavěšené na kolejnici, stabilizace křídla v podlaze


_úložný prostor - otevřené pevné police, skříňky s dvířky a vnitřními (nastavitelnými) policemi, prostor pro osazení TV obrazovky

_velikost TV je maximálně 950 x 650 mm, tedy úhlopříčka max 42" - nutno zaměřit dle skutečného provedení nábytku


_materiál - masivní dřevo, hrany sražené cca 2mm, lakované, bezbarvý odstín; záda - lamino dekor dřevo; tloušťka materiálu - dublovaná - 36 mm; 2x dveřní kování pro posuvné dveře uzamykatelné, otevírání dvířek bezúchytkové na píst TIP-ON; alternativně lamino dekor dřevo

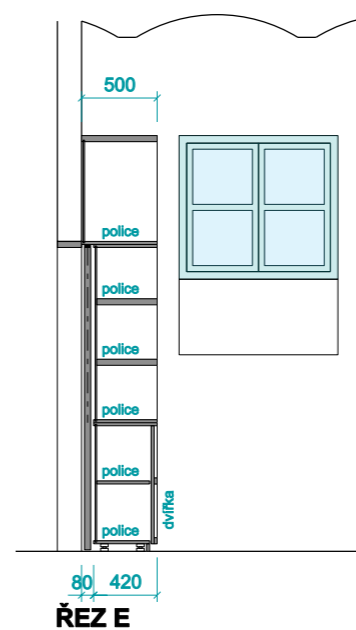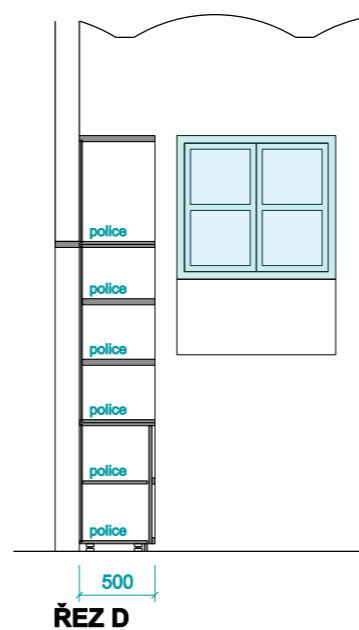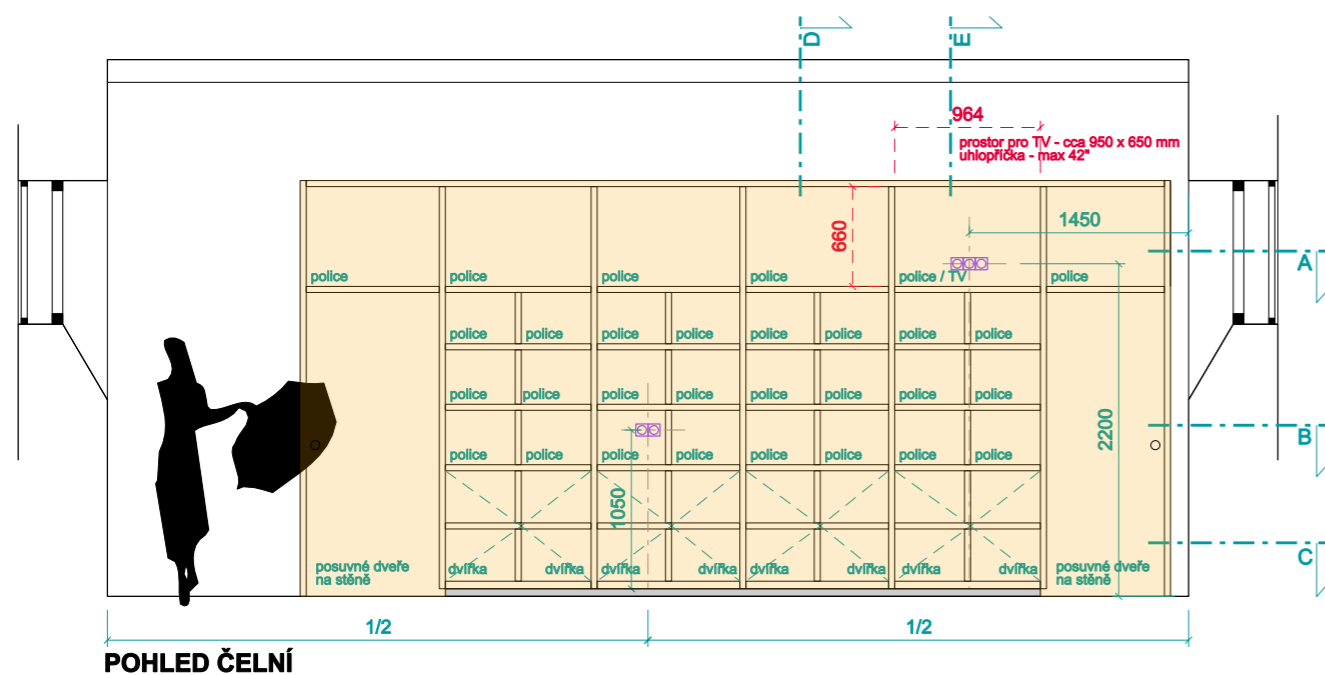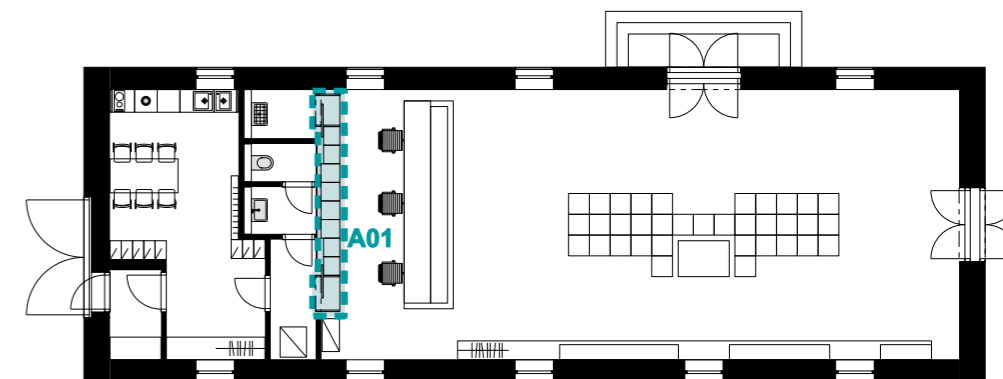


_dveřní kování uzamykatelné

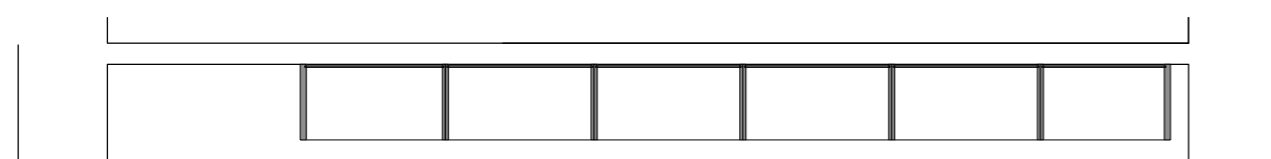

ŘEZ A

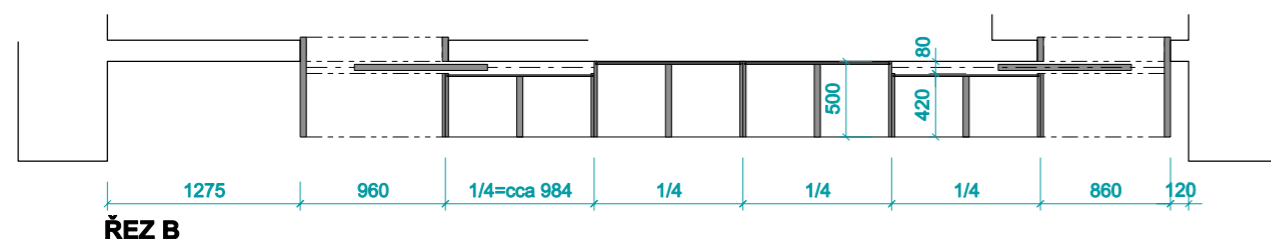









ŘEZ B

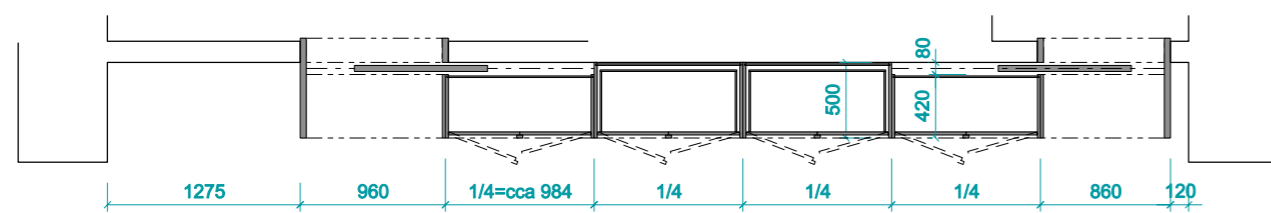

ŘEZ C



ATYPOVÝ NÁBYTEK – A01 – POLICE ZA PULTEM

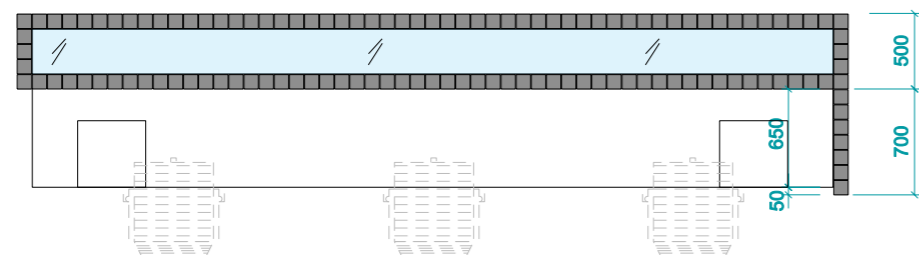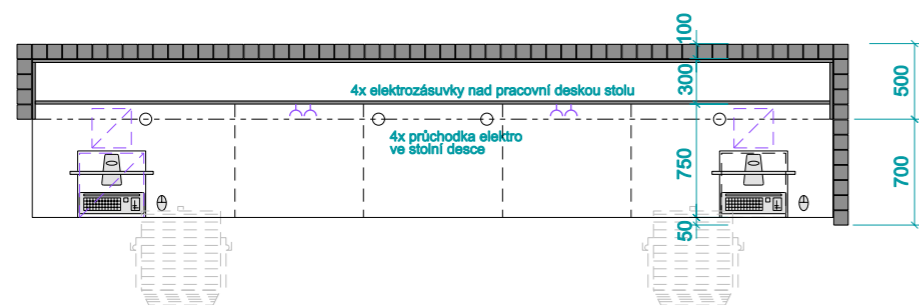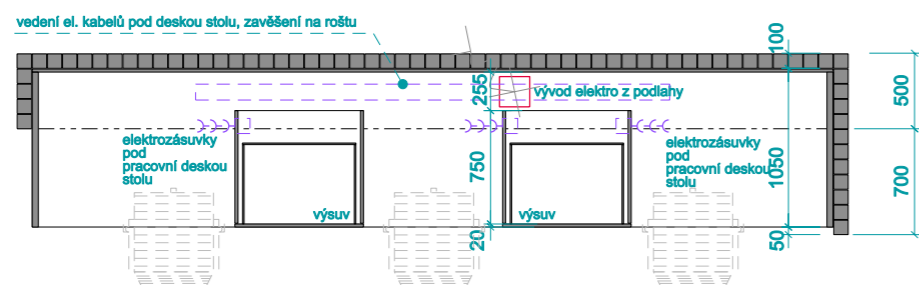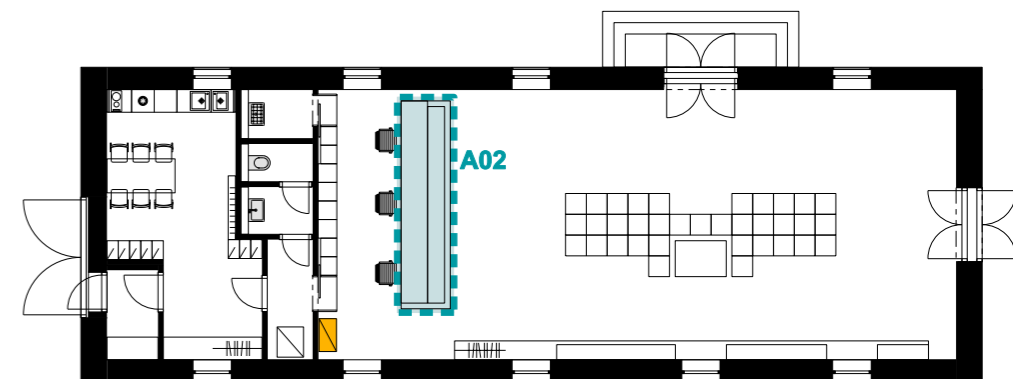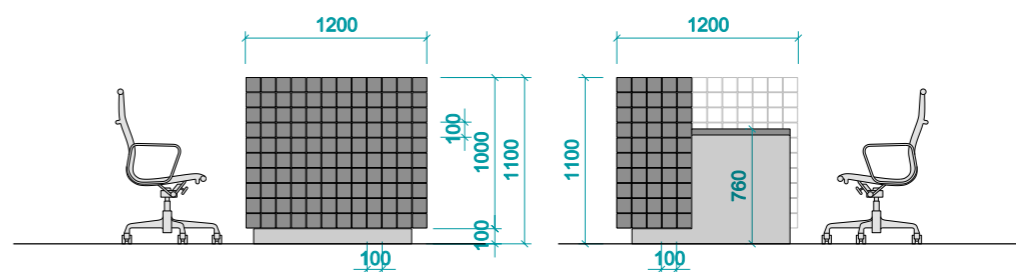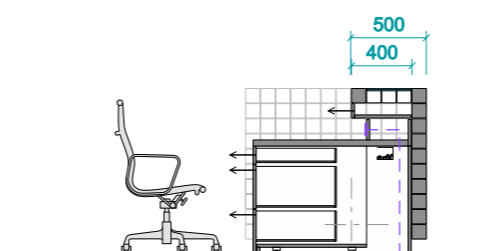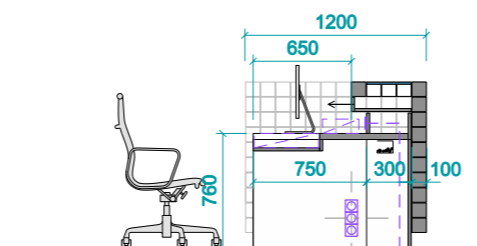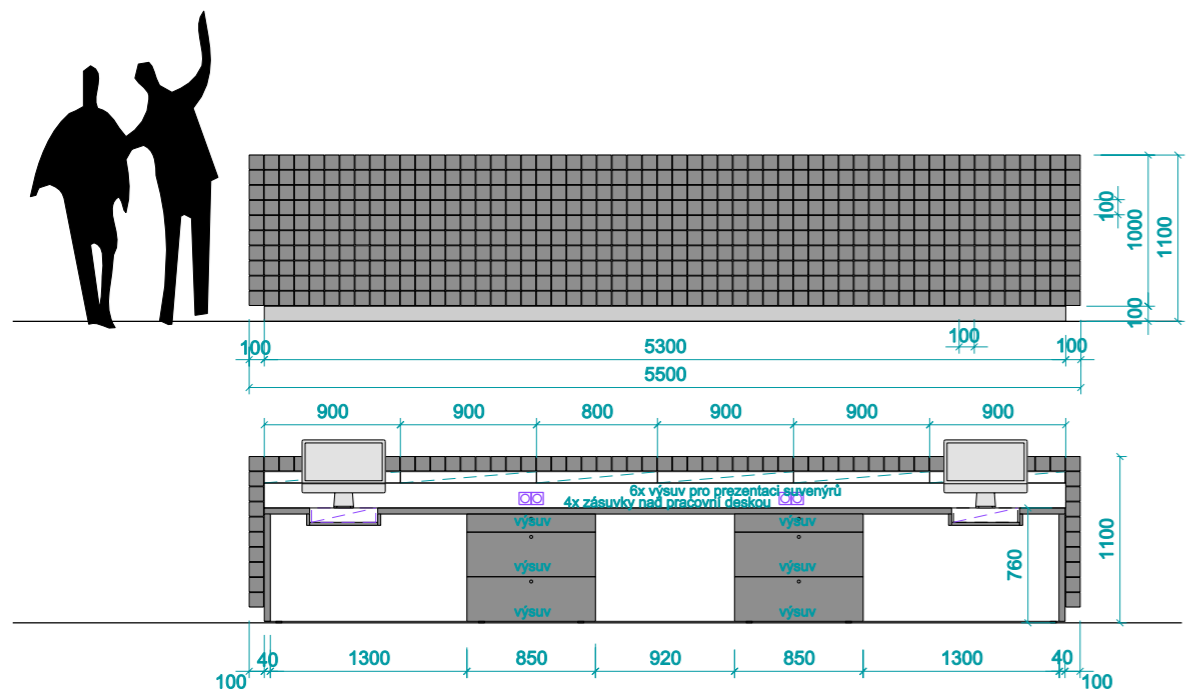

SPECIFIKACE

_prodejní pult se dvěma stabilními pracovními místy, příprava pro třetí

_prezentační prostor pod sklem - cca 6x výsuv

_atypická čelní strana ze dřevěných masivních dlažebních kostek, zapuštěný sokl

_dvě speciální pracovní místa se zapuštěným pokladním boxem do pracovní desky, PC „all in one“ položeny na pracovní desce + monitory (nejsou součástí dodávky); 2x vestavný zásuvkový kontejner

_Objednatel bude osazen pokladní box o rozměrech 42,5 x 42,5 x 9,5 cm (není součástí dodávky).




_osazeno elektrozásuvkami pod i nad pracovní deskou, napojeno z podlahové elektrokrabice, za úložnými kontejnery připevněn drátěný kolektor pro zavěšení kabeláže; průchodky pro kabely v pracovní desce. (Vystrojení nábytku elektroinstalací vč. Koncových prvků provede zhotovitel.)

_materiál - masivní dřevěné dlažební kostky velikost cca 10x10x10cm, lakované, bezbarvý lak; ostatní deskový materiál - lamino odstín antracit, tl. nosných desek předpoklad 36 mm, ostatní tl. 18 mm; sklo - krytí horní desky pultu - bezpečnostní, kalené


FINÁLNÍ TECHNICKÉ ŘEŠENÍ NAVRHNE ZHOTOVITEL.

Židle nejsou součástí dodávky.


ATYPOVÝ NÁBYTEK – A02 – PRODEJNÍ PULT

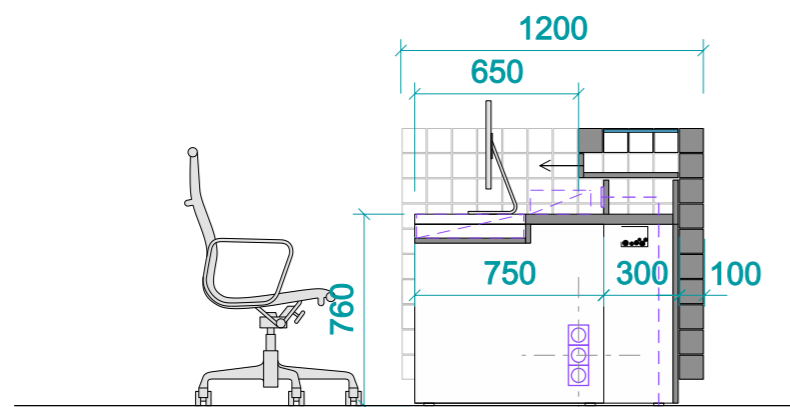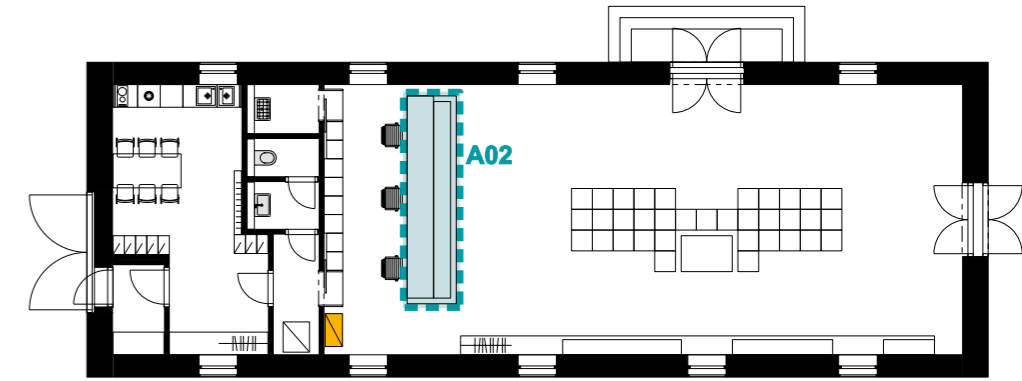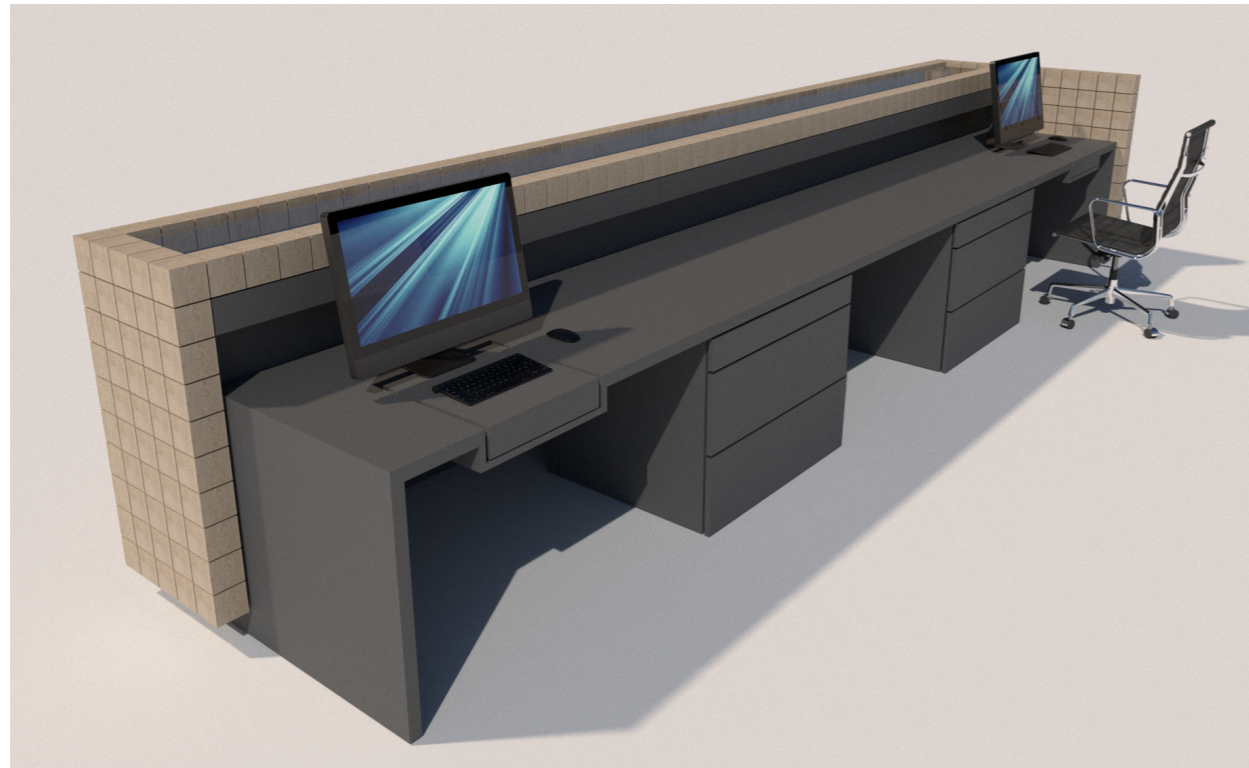


PŘÍČNÝ ŘEZ - POKLADNA

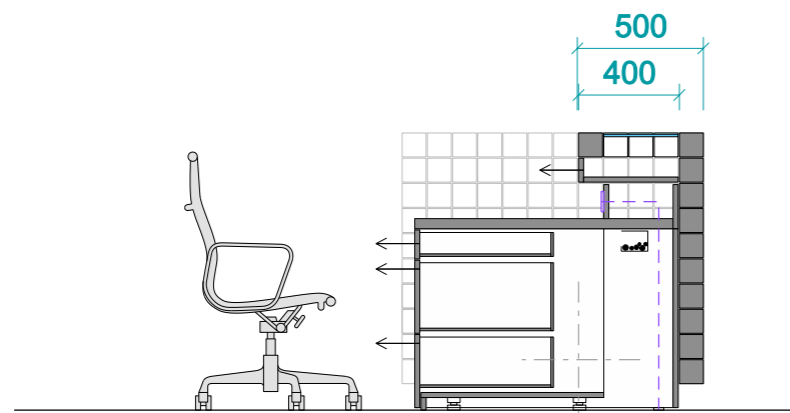






PŘÍČNÝ ŘEZ - KONTEJNER

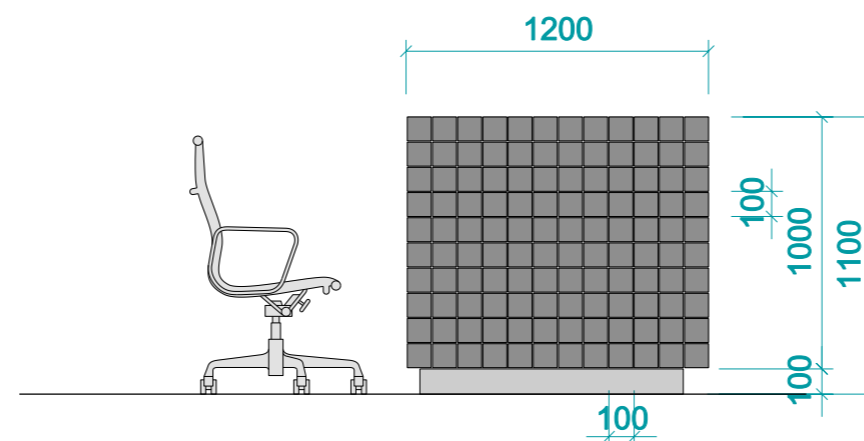

BOČNÍ POHLED

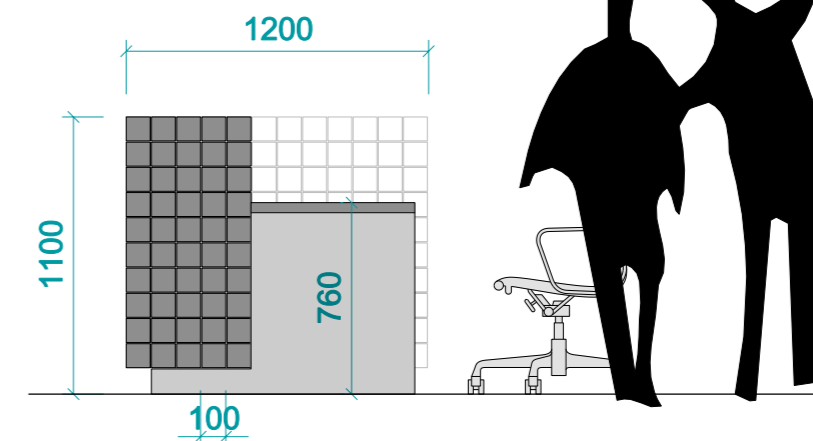

BOČNÍ POHLED U STĚNY

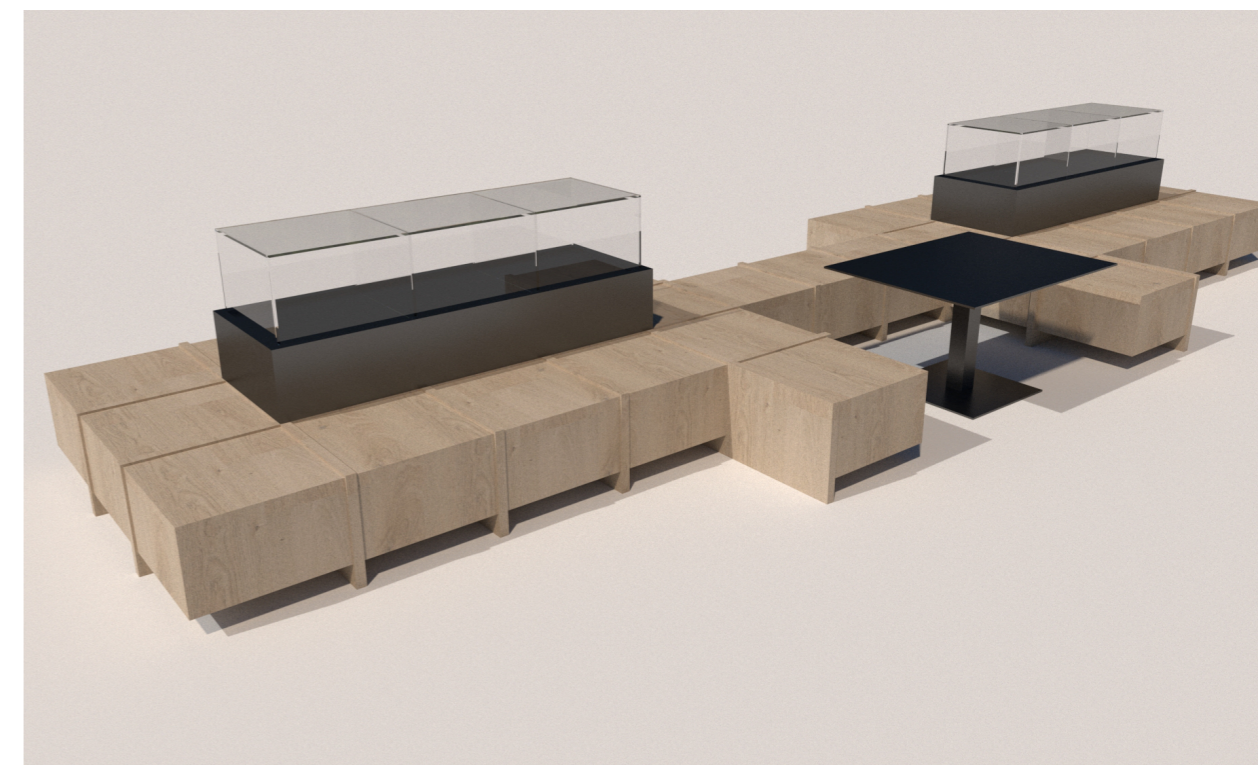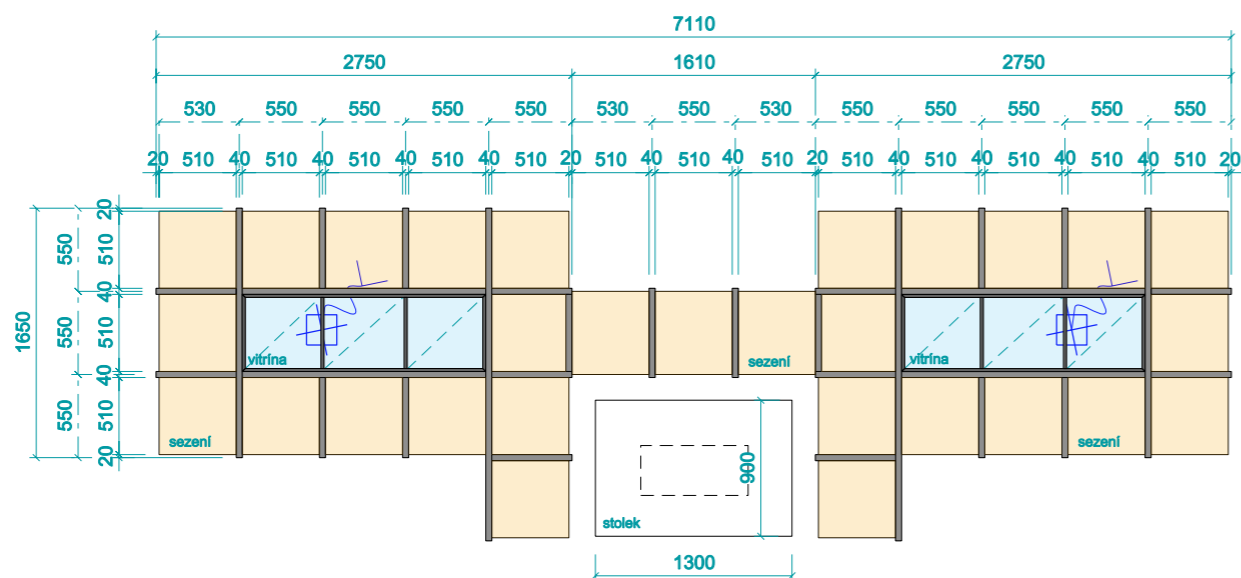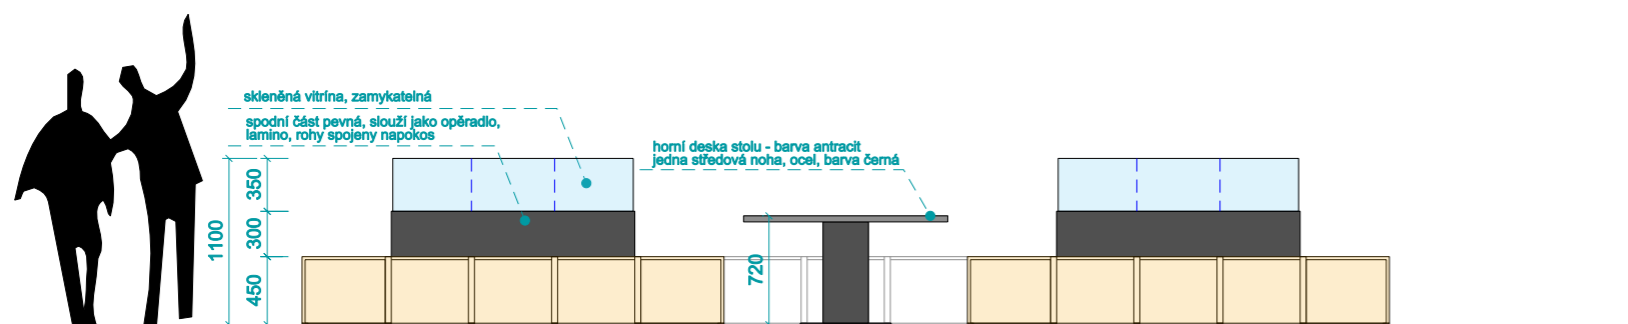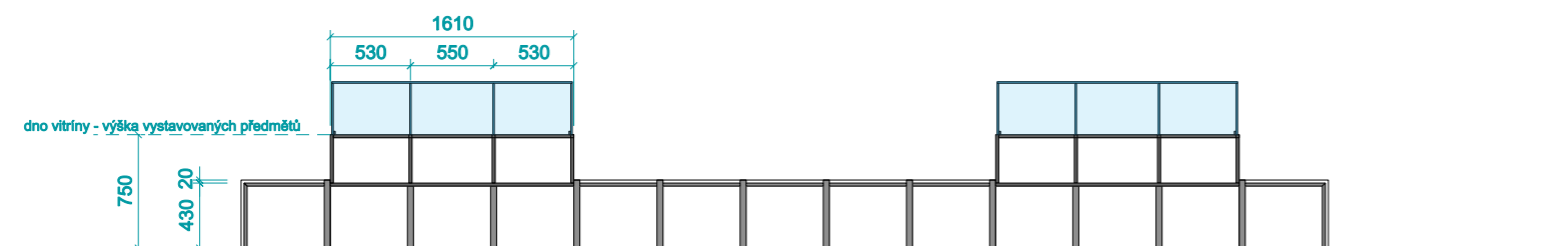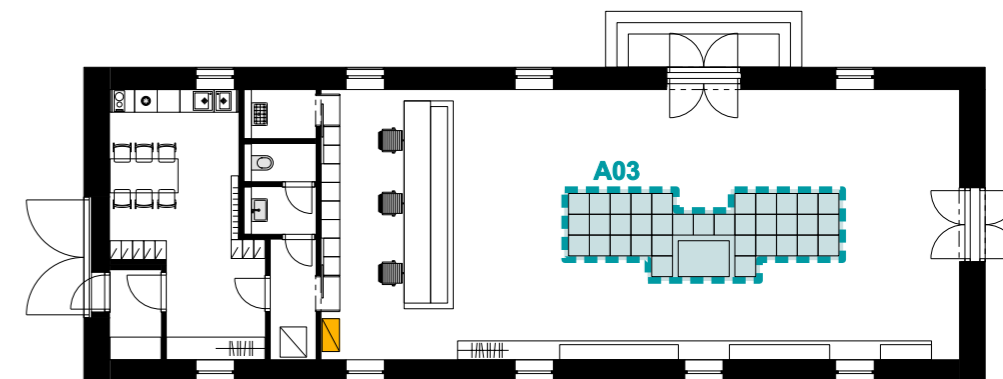

SPECIFIKACE

- _sedací lavice a pracovní stůl pro návštěvníky, prezentační prostor pod sklem
- _vitríny - prosklená horní část (víko a boky), otevíratelné, uzamykatelné, sklo bezpečnostní, kalené
- _vitríny podsvíceny LED pásky, napojeno z podlahových elektrokrabic
- _doplňeno stolem s jednou nohou (černá ocel)
- _osazeno 3ks elektrozásuvek (pro dobíjení mobilů) pro návštěvníky, umístění na svislé straně dřevěné sedací části
- _materiál - masivní dřevěné desky spojované na pokos tl. 36/18 mm (žebra 36 mm, sedák 18 mm), hrany sražené cca 2mm, lakované, bezbarvý lak; alternativa lamino dekor dřevo;
- opěradlo - lamino antracit, spoje na pokos;
- pracovní deska stolku lamino tl. 36 mm, odstín antracit, kovová černá noha stolu

ATYPOVÝ NÁBYTEK – A03 – SEZENÍ

SPECIFIKACE





_uzamykatelný úložný prostor a uzamykatelný prosklený prezentační prostor na suvenýry

_14 ks - skříňky z masivního dřeva uvnitř s policí (hloubka 50cm), dvoukřídlá dvířka, zvýrazněné žebrování, bez úchytek, pouze zámeček, vnitřní police výškově nastavitelné




_prosklené vitríny uzamykatelné s vnitřními policemi (na výšku 1/3 skříňky, tedy cca 330 mm), sklo bezpečnostní, kalené, podsvícení LED pásky napojenými ze stěn; dvoukřídlá dvířka bez úchytek, pouze zámečky

_ocelový rám osazený ve stěně pro zavěšení ramínek s prodejním textilem, barva černá






_materiál - masivní dřevo, hrany sražené cca 2mm, lakované, bezbarvý lak; žebrování pomocí dublovaných desek tl. 36 mm, ostatní desky tl. 18 mm; alternativně lamino dekor dřevo

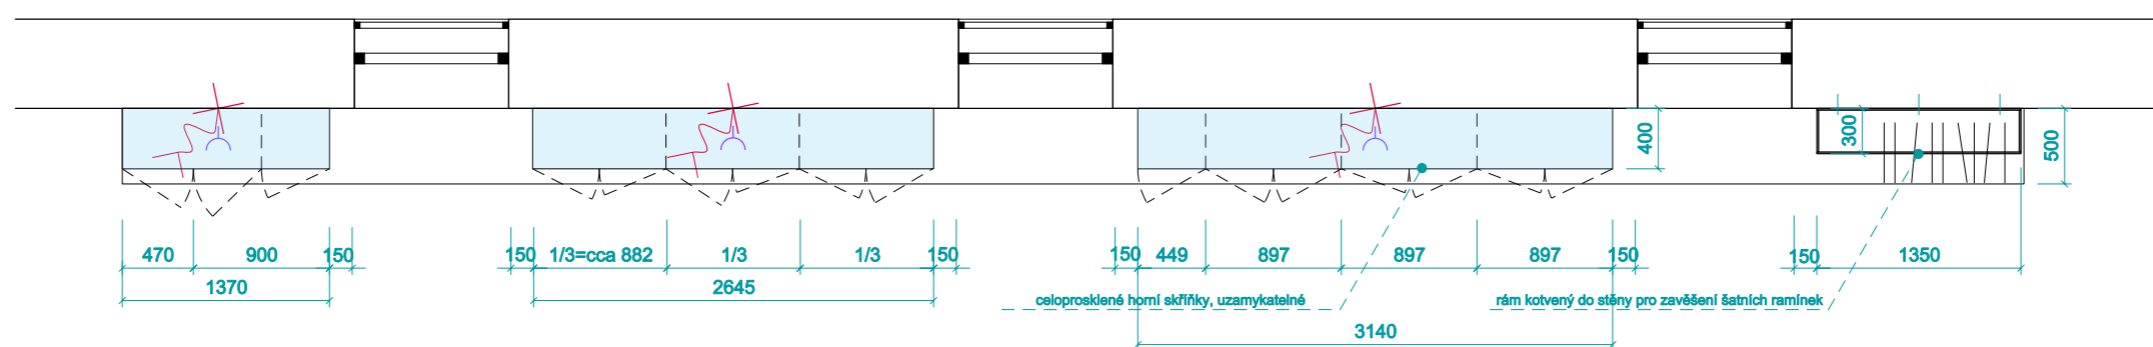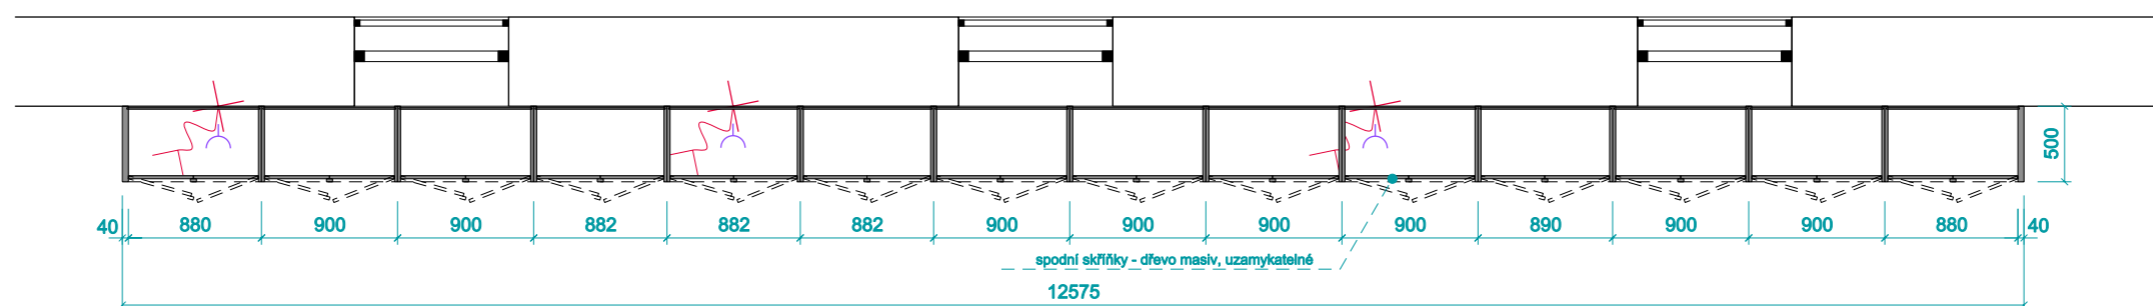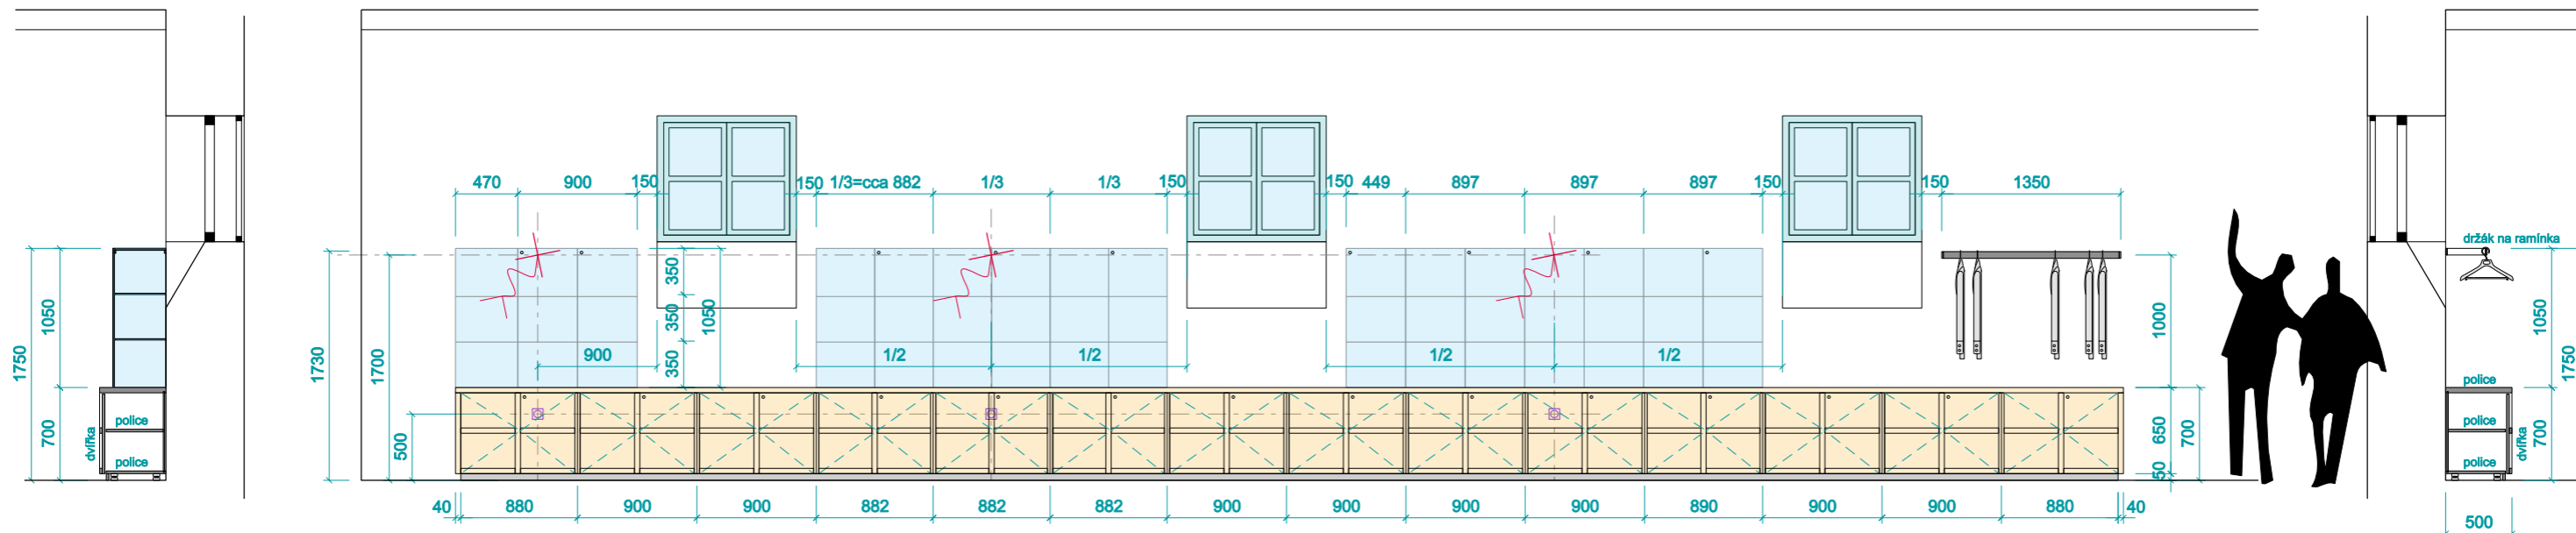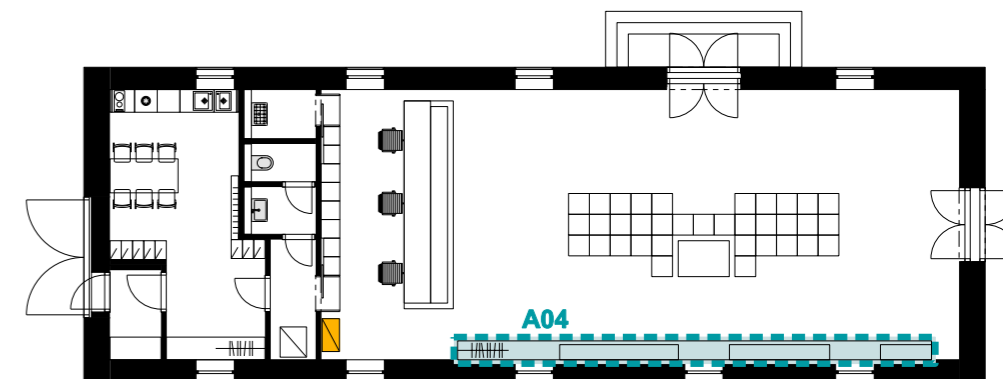

ATYPOVÝ NÁBYTEK – A04 – VITRÍNY NA SUVENÝRY

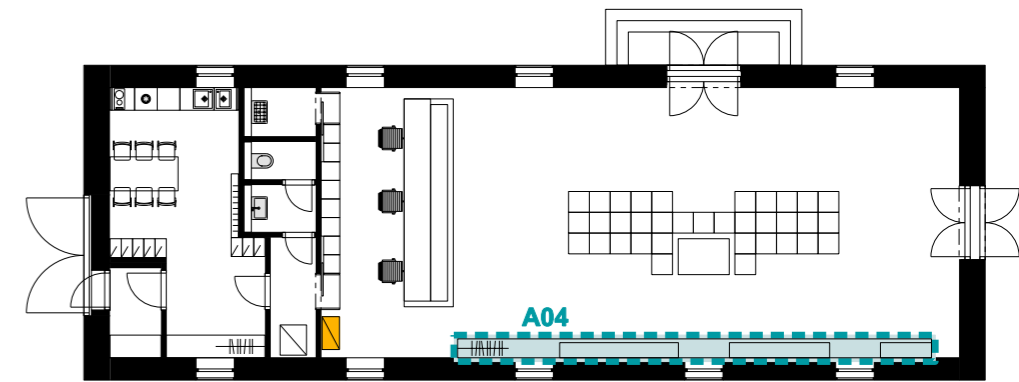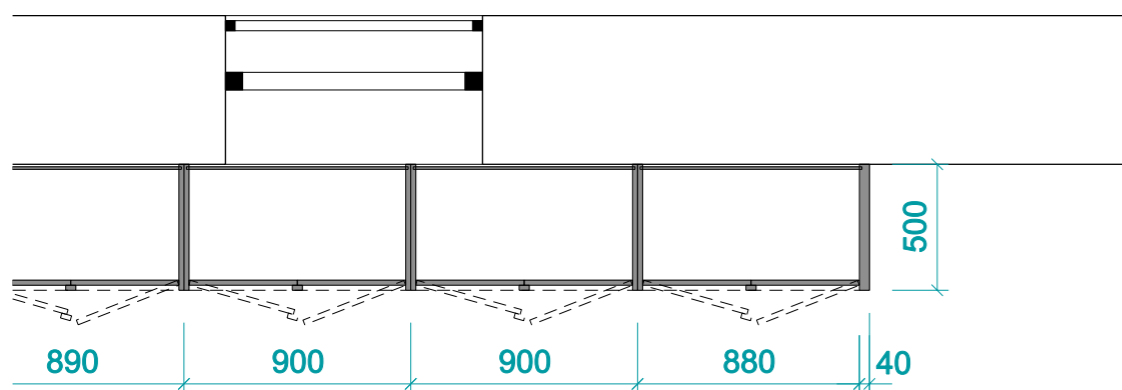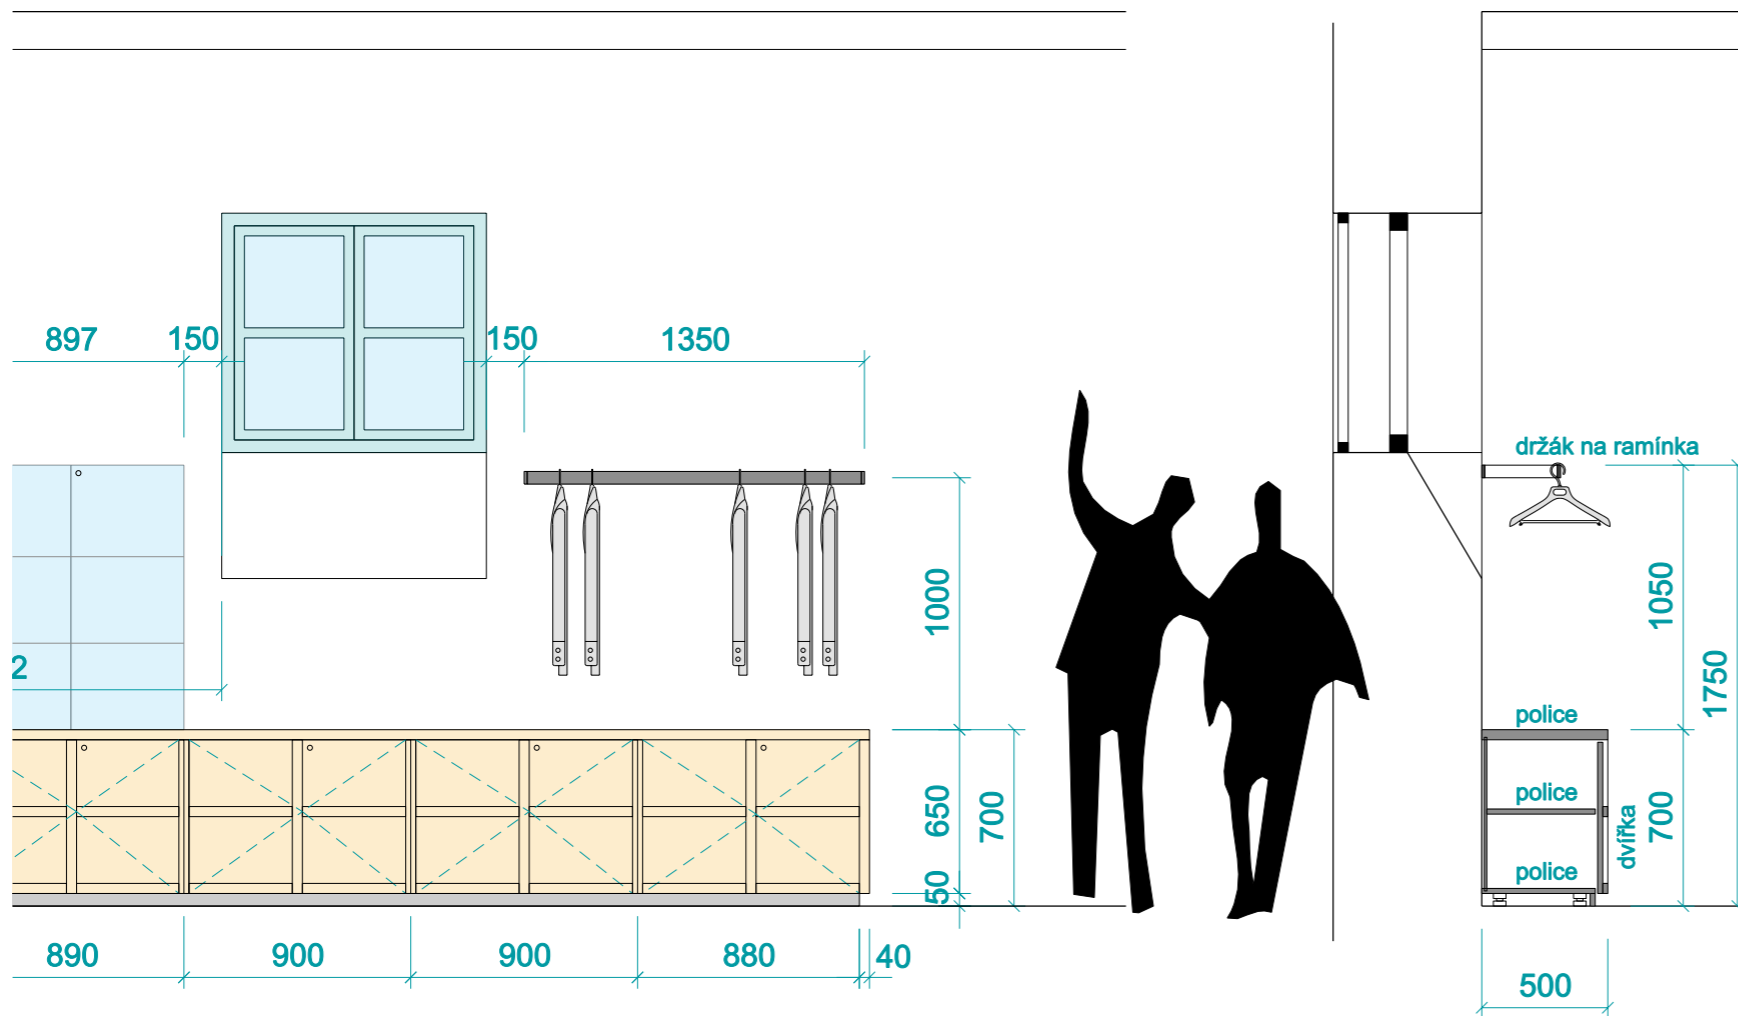

ATYPOVÝ NÁBYTEK – A04 – VITRINY NA SUVENÝRY – VÝŘEZ

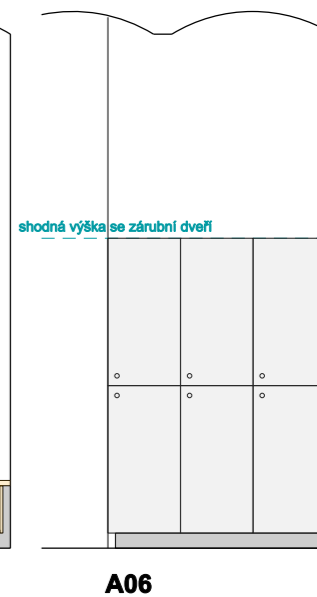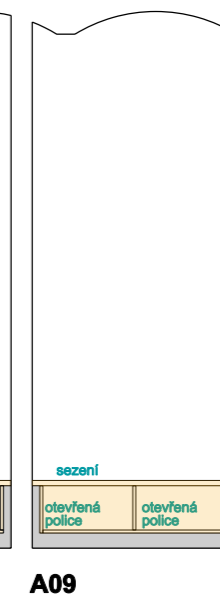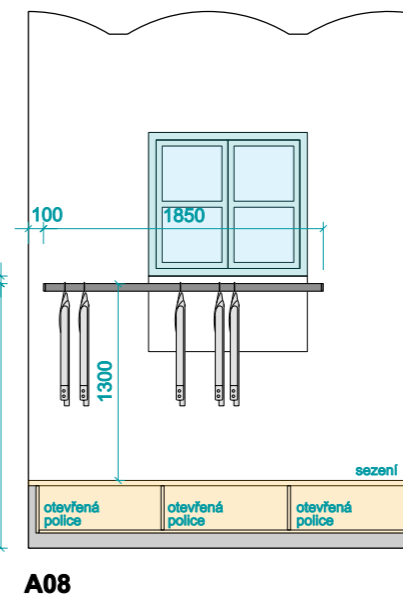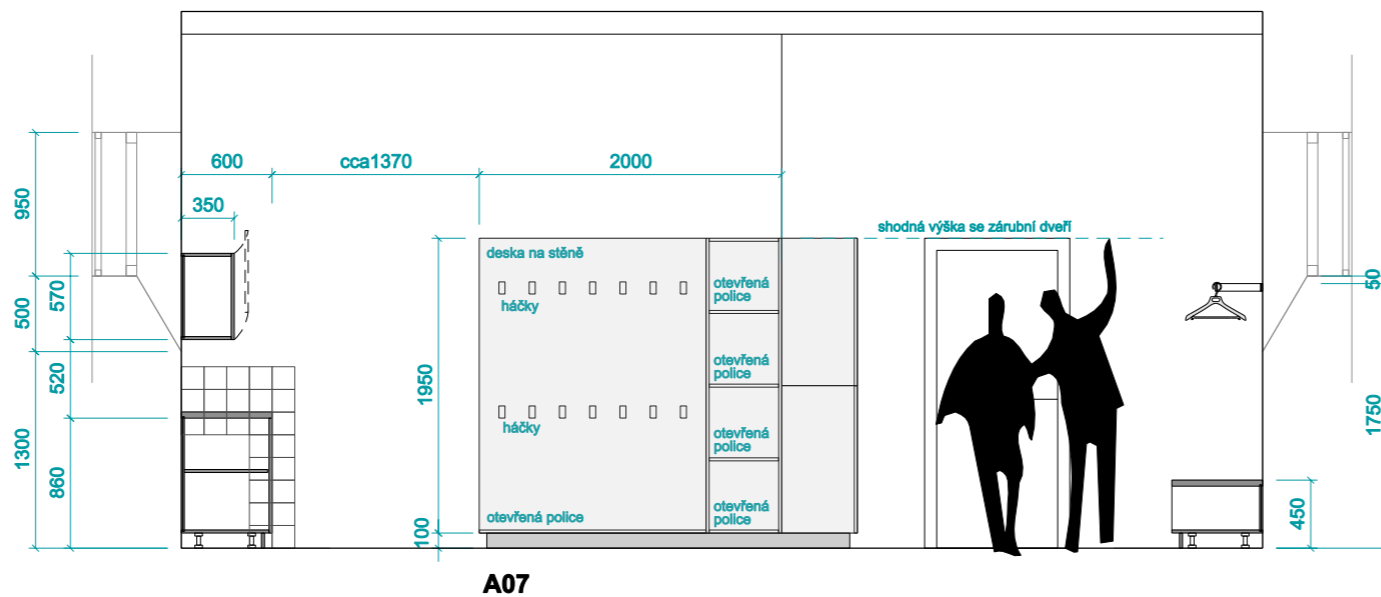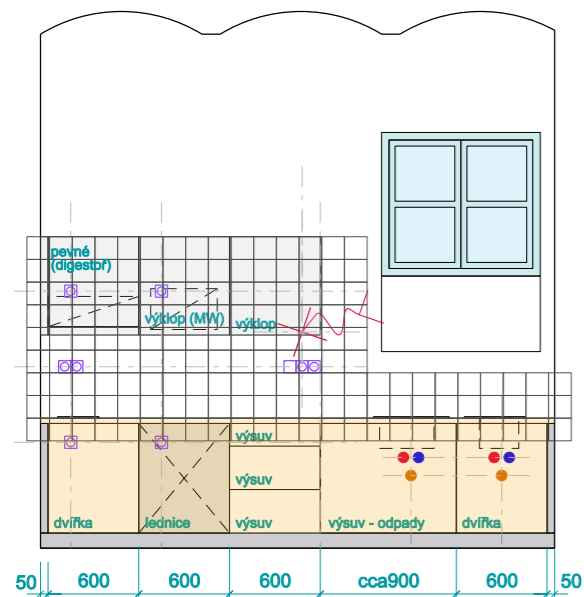


A07

A08

A09

A06

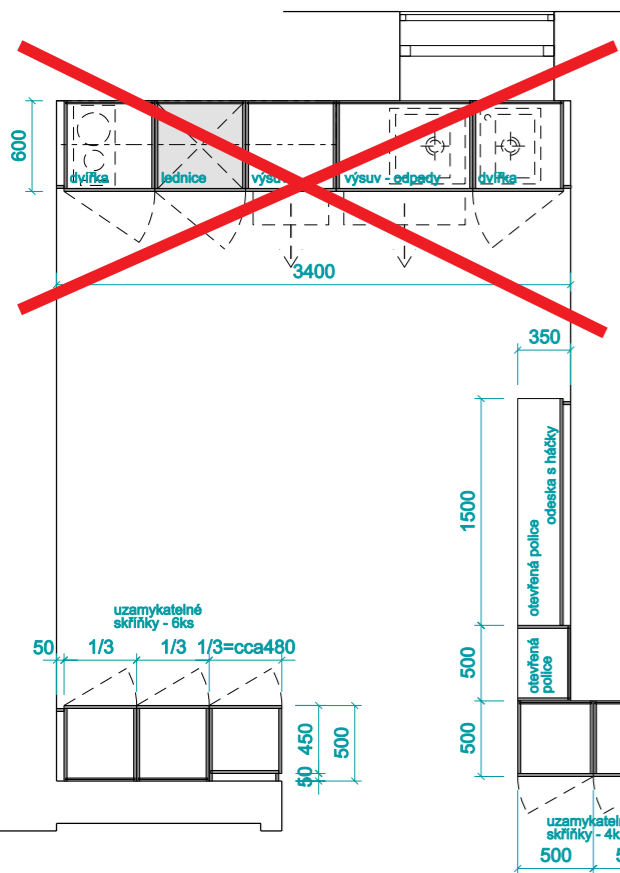

SPECIFIKACE



_zázemí pro zaměstnance - kuchyňka, uzamykatelné skříňky na osobní věci, odkládací háčky a police, sedací lavice, šatna a botník

! KUCHYŇKA A05 NENÍ SOUČÁSTÍ DODÁVKY INTERIÉRU.

_ocelový rám osazený ve stěně pro zavěšení oděvů zaměstnanců

_materiál – tl. desek 18 mm, sedací desky A08, A09 dublované tl. 36 mm
 - lamino dekor dřevo - sedací lavice s otevřenými policemi
 - lamino barva světle šedá - ostatní nábytek
 - lamino antracit - obložky a sokly

_háčky 14ks - pro zavěšení objemnějších předmětů, kabátů, barva stříbrná
 _nábytkové zámečky na skříňkách, bez úchytek

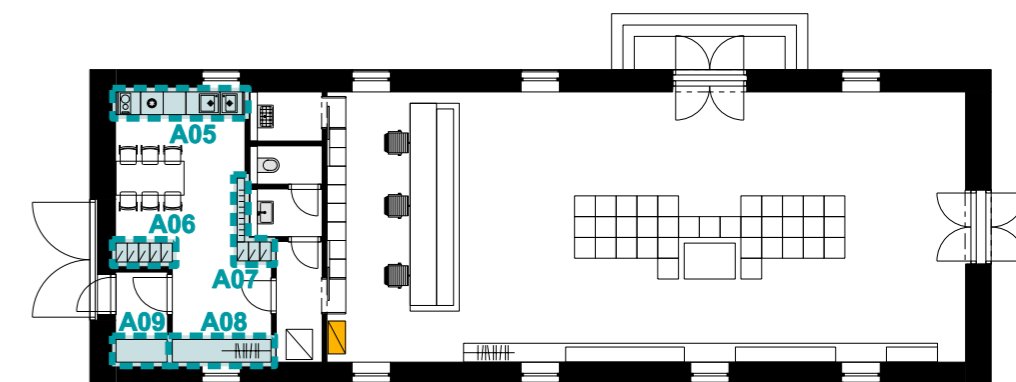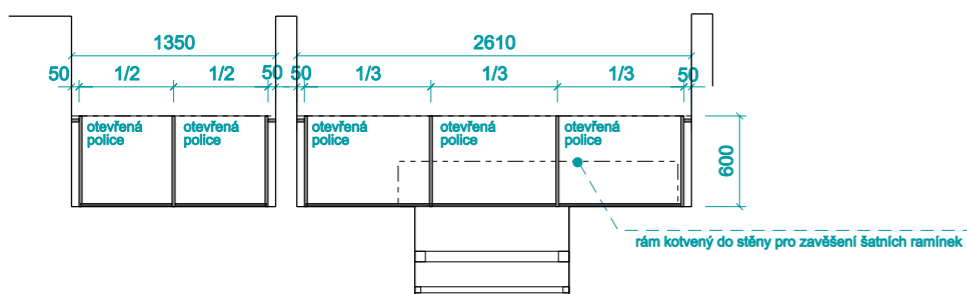

ATYPOVÝ NÁBYTEK – A05, A06, A07, A08, A09 – ZÁZEMÍ PRO ZAMĚSTNANCE