


PODÉLNÝ ŘEZ LÁVKOU 1:250

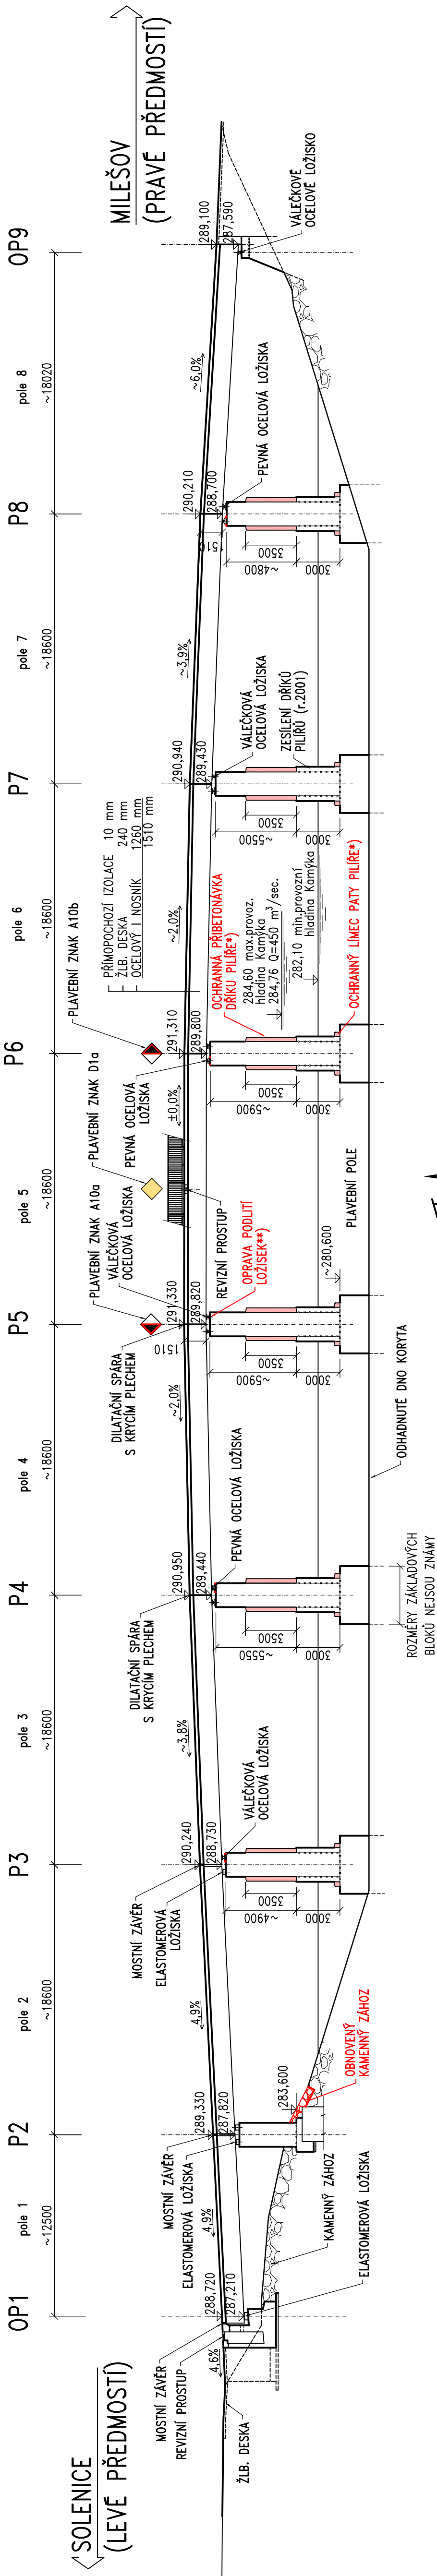

POZN:

- JAKO PODKLAD BYLA POUŽITA PROJEKTOVÁ DOKUMENTACE Z r.1963, 2001 a 2002 A GEODETICKÉ ZAMĚŘENÍ Z r. 2002
- VEŠKERÉ VÝŠKOVÉ KÓTY BYLY PŘEVZATY Z PŮVODNÍ DOKUMENTACE A PROJEKTŮ (VIZ VÝŠE)
- ÚDAJE O MIN. A MAX. PROVOZNÍ HLADINĚ JSOU PŘEVZATY Z PŮVODNÍ DOKUMENTACE (NA ZÁKLADĚ INFORMACE PVL, s.p. JSOU ÚDAJE STALE PLATNÉ)
- \*) U PILÍŘŮ P3-P8
- \*\*) U PILÍŘŮ P3-P4 A P6-P8

Číslo zakázky:	18 133 01	HIP:	
Schválil:	Ing. Václav HVÍZDAL	Zodp. projektant:	Ing. Petr KOMANEC
Tech. kontrola:	Ing. Tomáš MÍČKA	Vypracoval:	Dana KAUCKÁ
	60664442, tm@pontex.cz		604101410, dka@pontex.cz



Praha 4, Bezdová 1658, 147 14  
tel +420 24466215 fax +420 24461038

Objednatel:	POVODÍ VLTAVY, s.p.	Obec:	Solenice	Kraj:	Středočeský
Akce:	VD ORLÍK-ZABEZPEČENÍ VD PŘED ÚČINKY VELKÝCH VOD	Datum:	02/2020	Stupeň:	DPS
Objekt:	SO 201-REKONSTRUKCE LÁVKY	Souprava:	Označ. přílohy		
Příloha:	PODÉLNÝ ŘEZ				D 201.3