



Akce: Povodí Vltavy - Holečkova 8, Praha 5

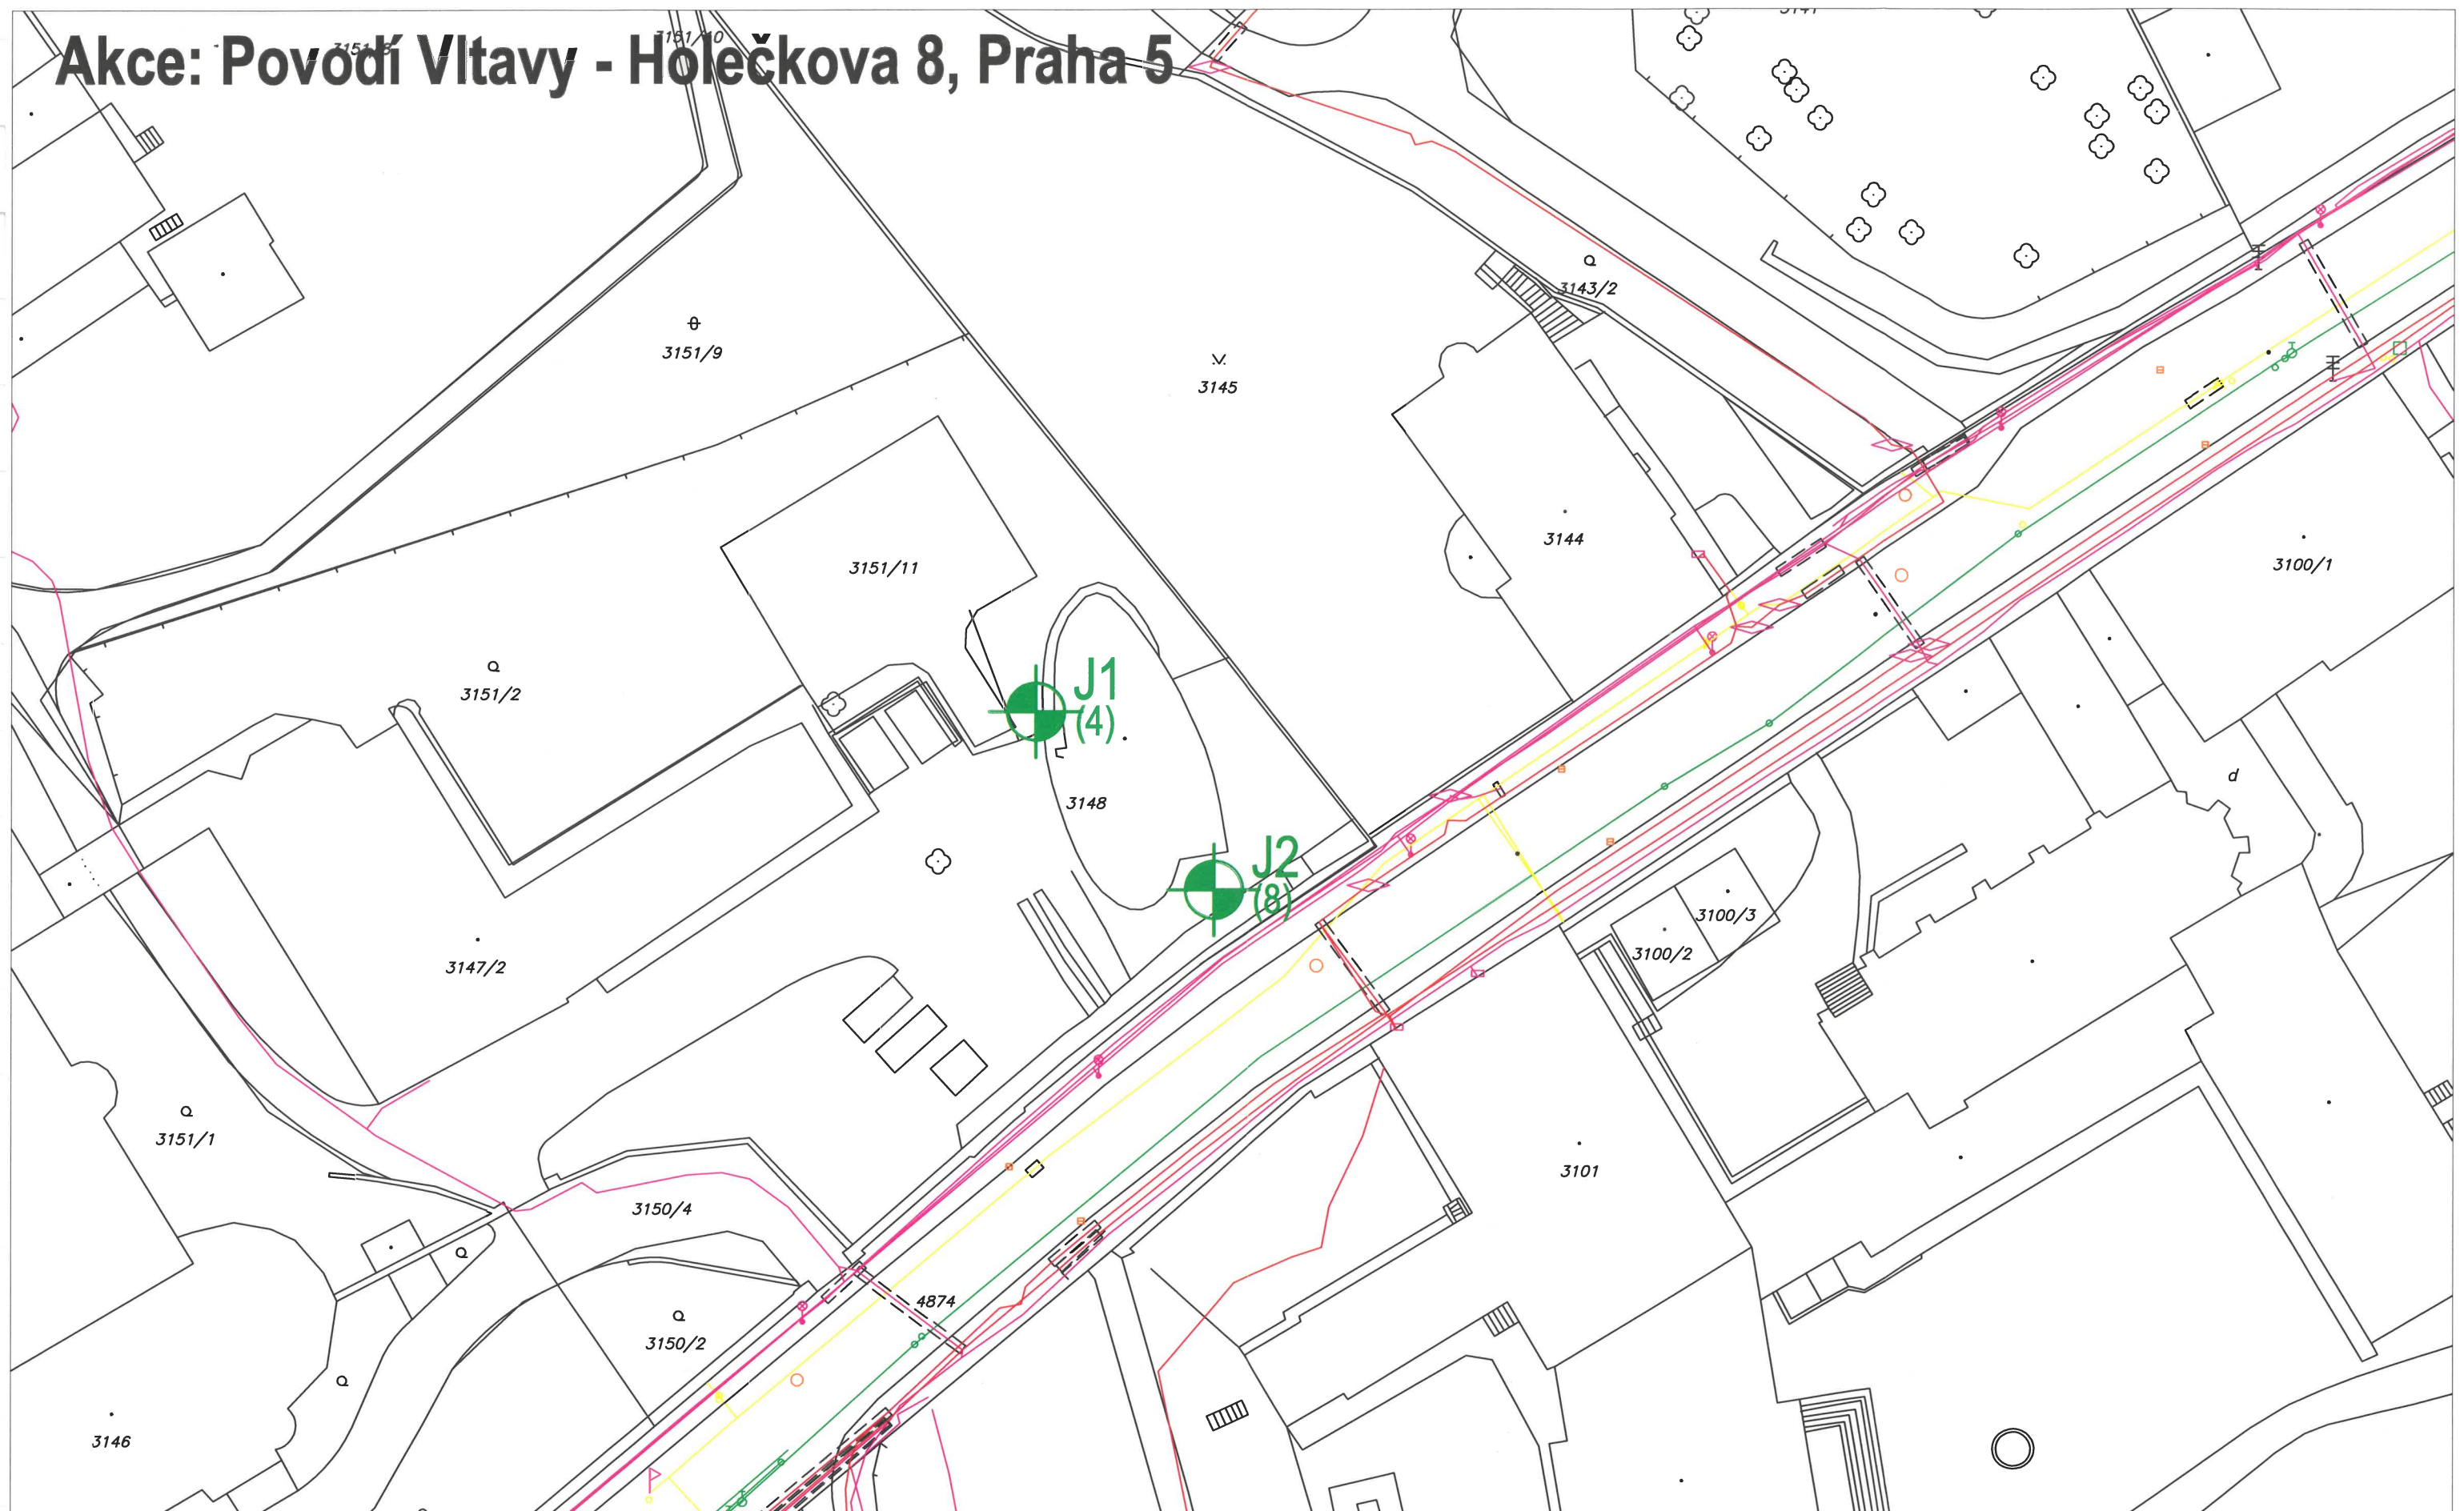

Situace průzkumných sond v měřítku 1:500

Příloha č. 1

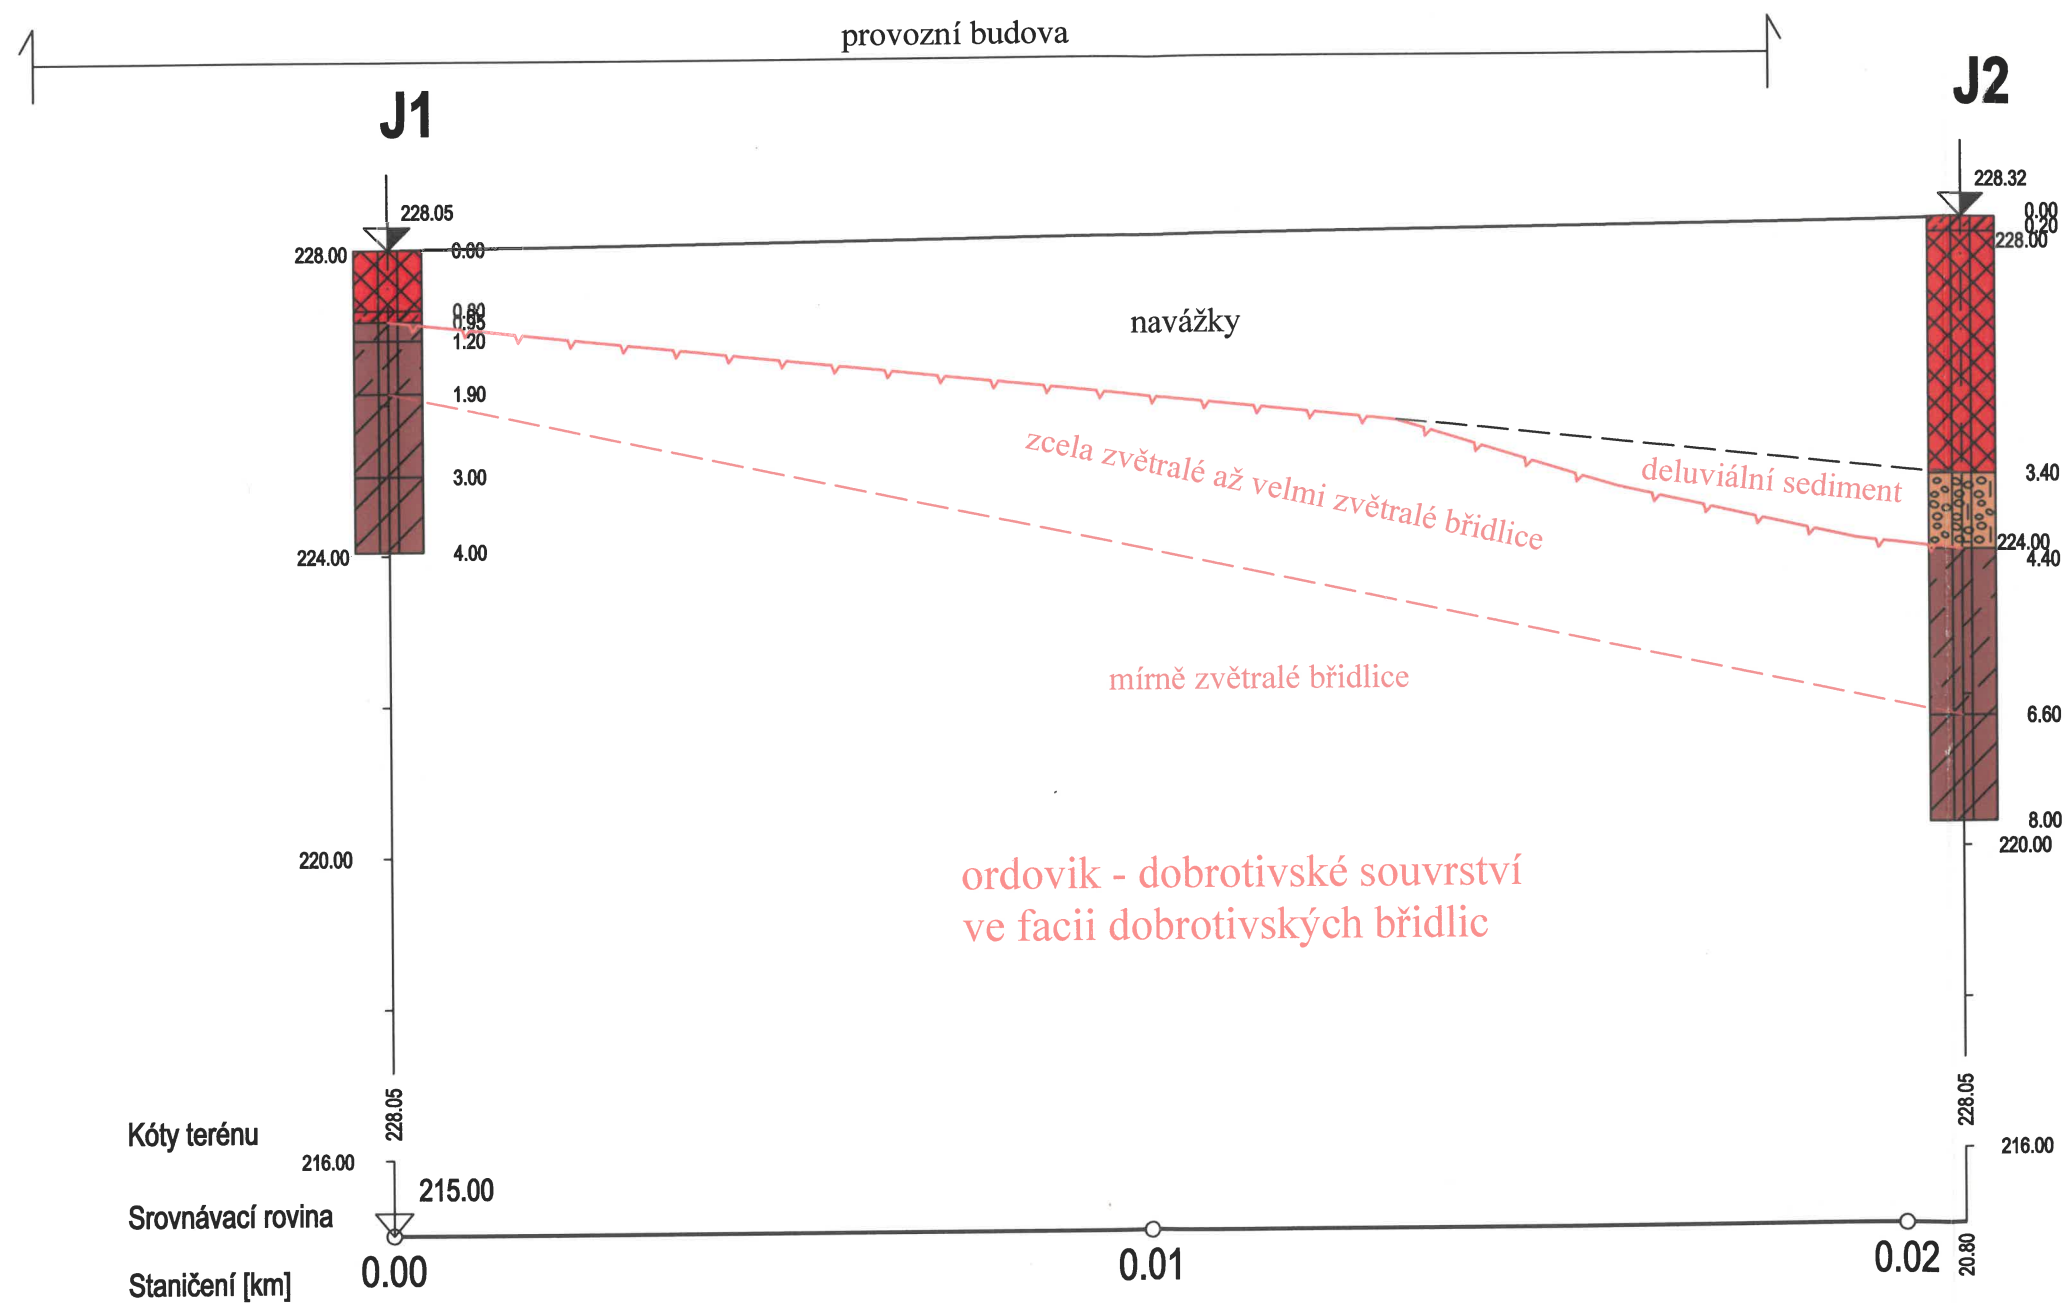

GEOLOGICKÝ ŘEZ 1:100/100

INSET s.r.o 180 00 Praha 8 Novákových 6	Povodí Vltavy - Holečkova	Vypracoval: Zodp. proj.: RNDr. A. Vašák	Zak. číslo:	Soub.	Příloha: 2
---	---------------------------	--	-------------	-------	---------------