



SPECIÁLNÍ SITUAČNÍ VÝKRES
ZAŘÍZENÍ STAVENIŠTĚ
M 1:1000

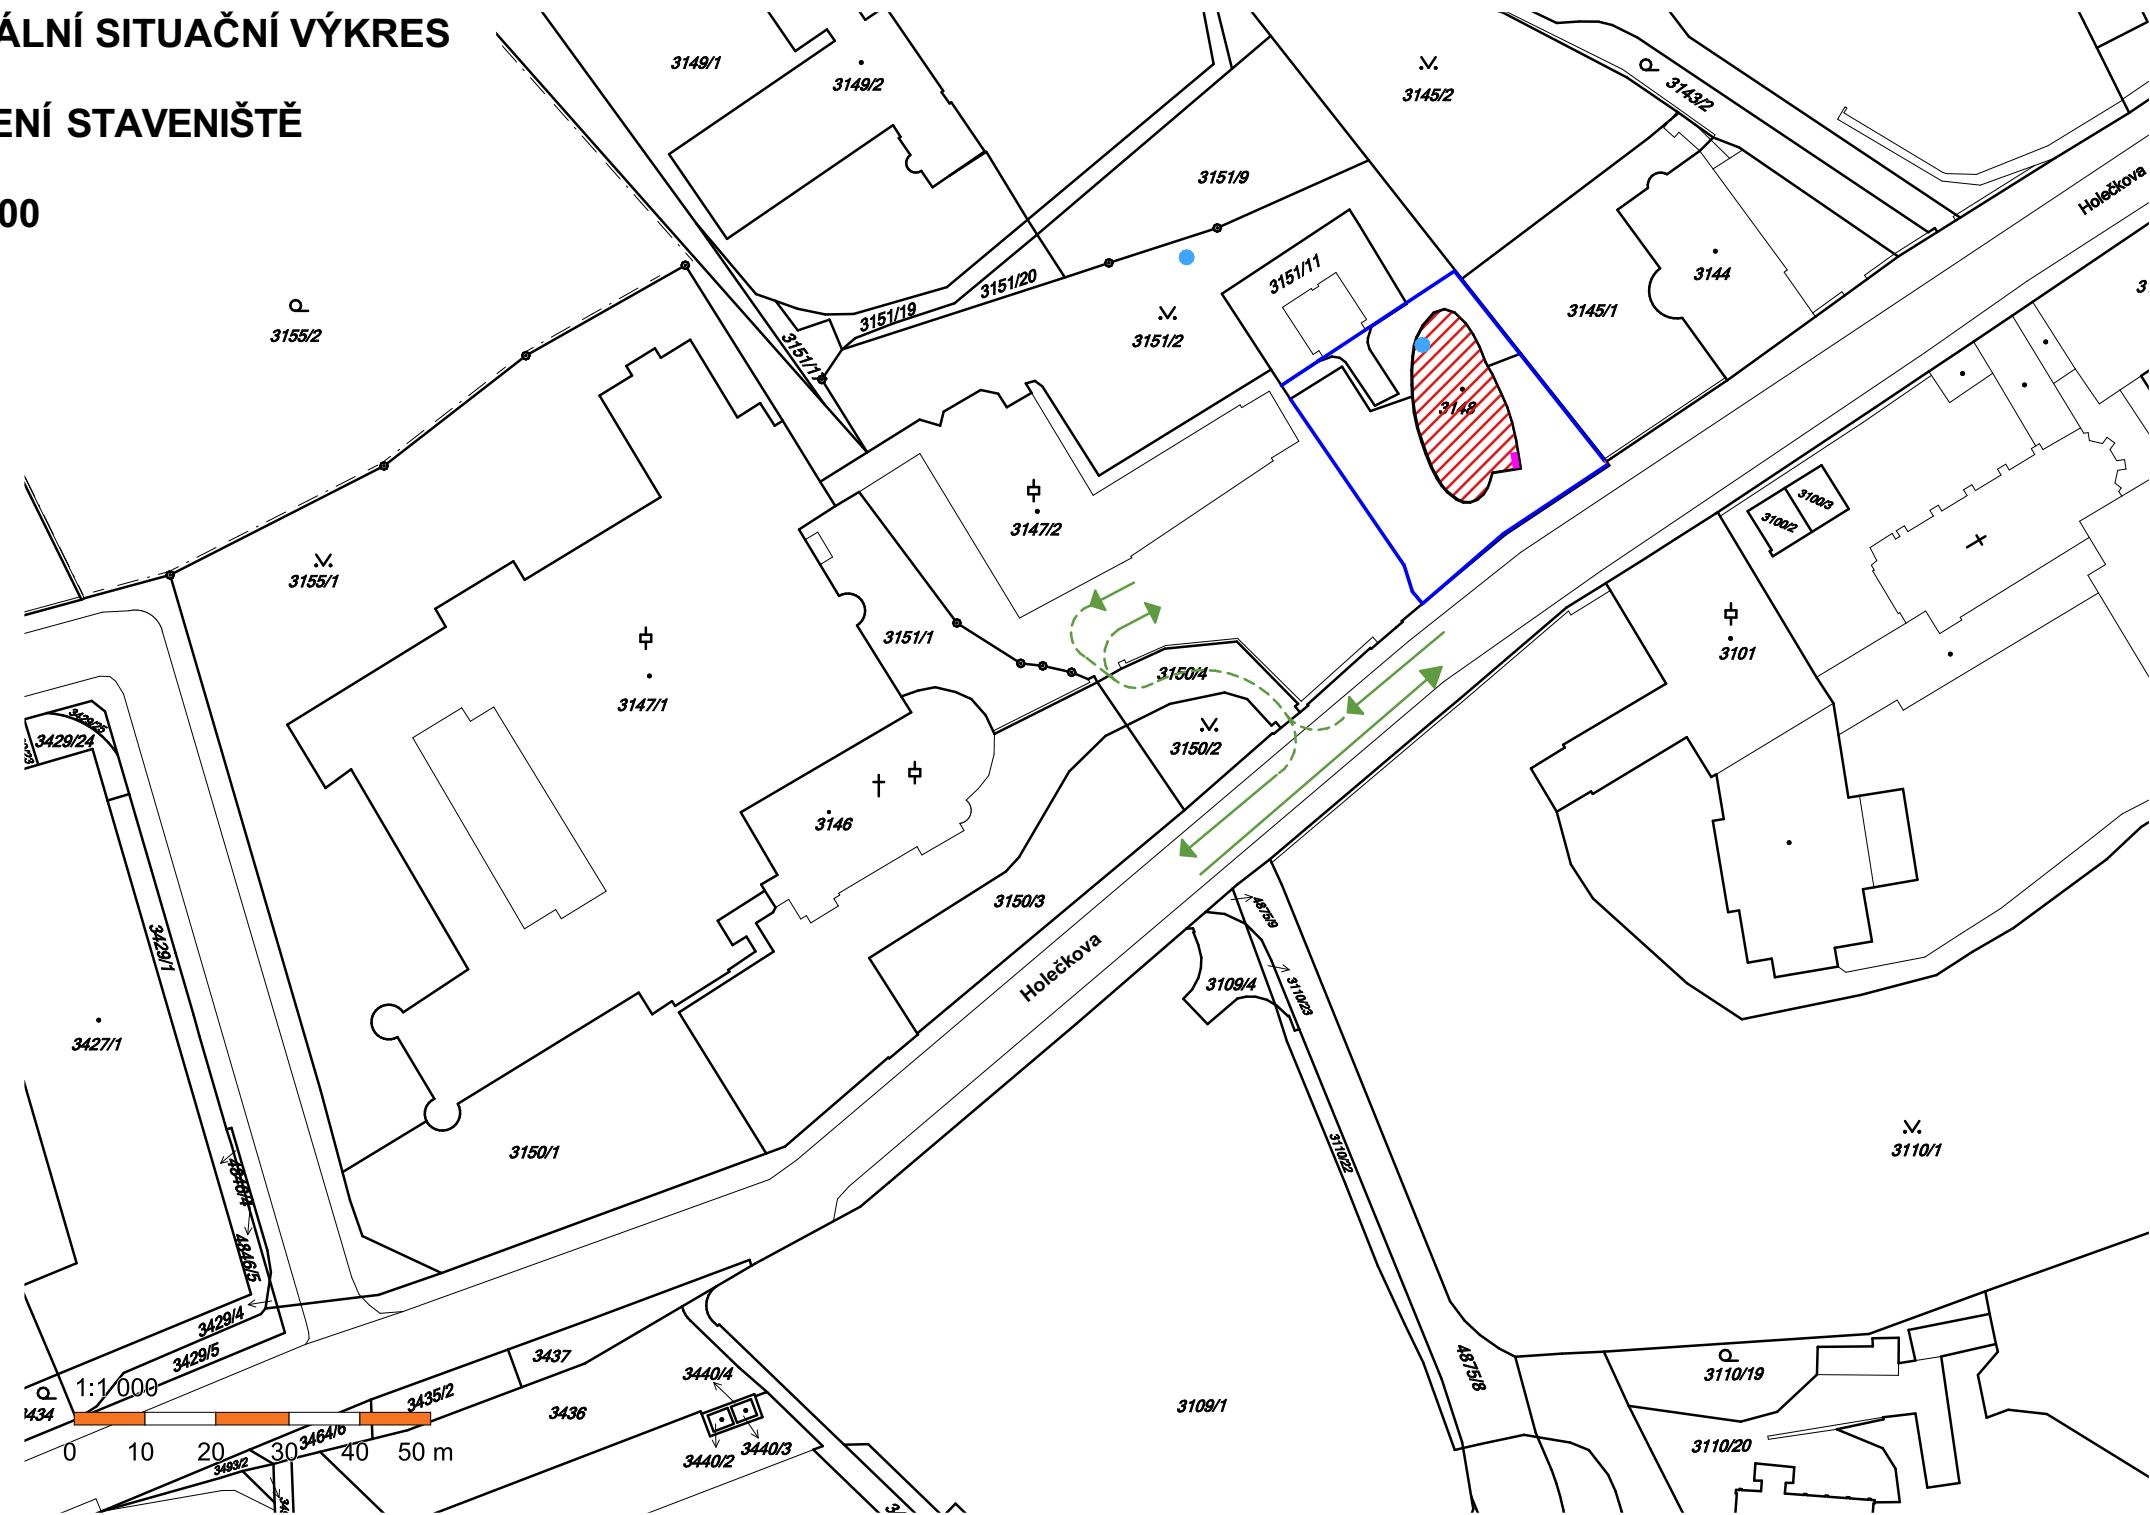

LEGENDA:

- ← TRASA DOPRAVY TECHNIKY A MATERIÁLU
PŘÍJEZD ZAMĚSTNANCŮ DO AREÁLU
(VJEZD LIMITOVÁN PARAMETRY
VJEZDOVÉ BRÁNY)
- PLOCHA STAVENIŠTĚ
- ▨ REKONSTRUOVANÝ OBJEKT
- NAPOJENÍ NA NN 400/230V, 32A
- NAPOJENÍ NA AREÁLOVÝ VODOVOD

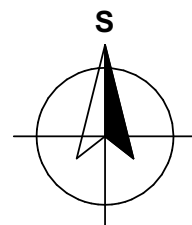

atelier
