


T001



MĚŘÍTKO : 1:50
CELKOVÁ DÉLKA : 8,50 m'

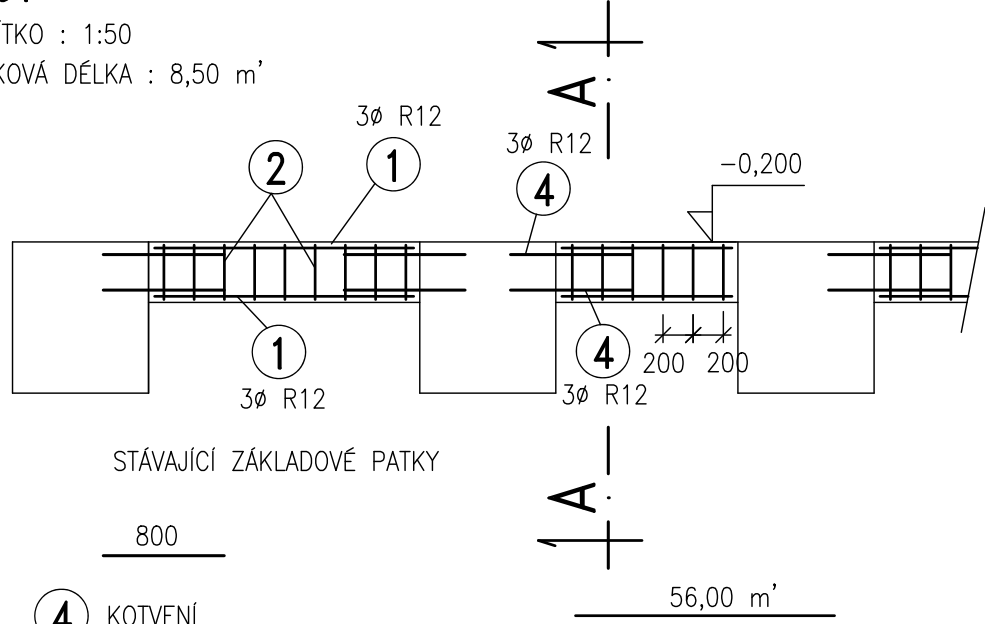

- ④ KOTVENÍ
3+3ø R12, DL. 800, 72 ks
PRUTY VLEPIT DO PŘEDEM
PŘEDVRTANÝCH OTVORŮ
POMOCÍ LEPIČI HMOTY NAPŘ. OD FIRMY HILTI
HLOUBKA VRTU MIN. 300 mm
- ① 3+3ø R12
DÉLKU PRUTŮ DOMĚŘIT NA STAVBĚ

ŘEZ A-A


MĚŘÍTKO: 1 : 25

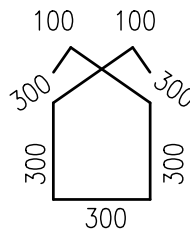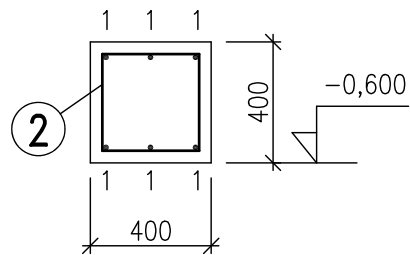

- ② ø R6 á 200mm, DL. 1700
50 ks

T002

MĚŘÍTKO : 1:50
CELKOVÁ DÉLKA : 13,00 m'


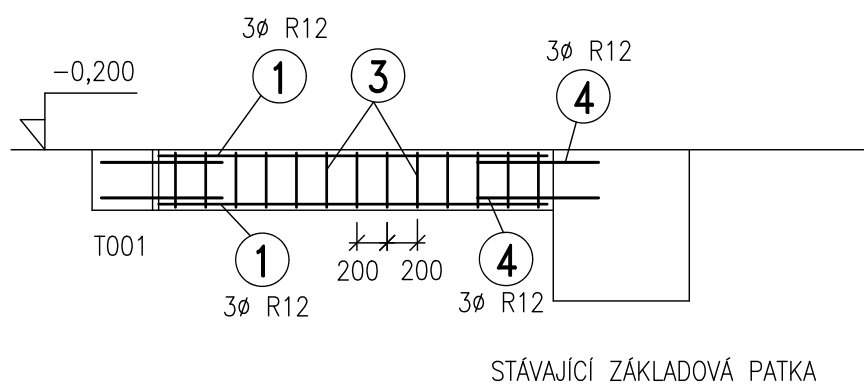


- ① 3+3ø R12
DÉLKU PRUTŮ DOMĚŘIT NA STAVBĚ

- ④ KOTVENÍ
3+3ø R12, DL. 800, 60 ks
PRUTY VLEPIT DO PŘEDEM
PŘEDVRTANÝCH OTVORŮ
POMOCÍ LEPIČI HMOTY NAPŘ. OD FIRMY HILTI
HLOUBKA VRTU MIN. 300 mm

ŘEZ B-B

MĚŘÍTKO: 1 : 25

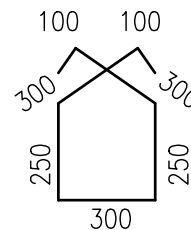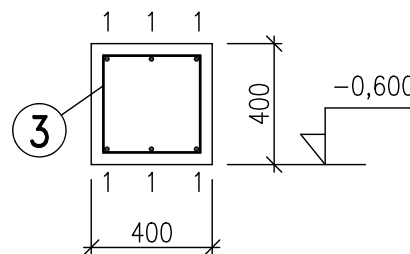

- ③ ø R6 á 200mm, DL. 1600
70 ks

VÝPIS VÝZTUŽE

OZN.	ČÍSLO	PROFIL	DÉLKA m	POČET KUSŮ CELKEM	DÉLKA PODLE ø CELKEM (m)		
					R10505 R20	R10505 R12	R10505 R6
T001, T002, T003	1	R12	265,00	–		265,00	
	2	R6	1,70	50			85,00
	3	R6	1,60	70			112,00
	4	R12	0,80	144		115,20	
	5	R6	1,80	110			198,00
DÉLKA			m		–	380,20	395,00
HMOTNOST			kg/m		–	0,888	0,222
HMOTNOST			kg		–	337,60	87,70
CELKOVÁ HMOTNOST			kg			425,30	

BETON C25/30, XC2, D max =22mm

OCEL R10505

KRYTÍ 40mm

Ing. FRANTIŠEK SEKYRA STATIKA TAVERNICH KONSTRUKCI				U Střelnice 126 Šindlový Dvory 370 01 České Budějovice mobil 606 742 937 e-mail: f.sekya@seznam.cz			
Číslo zakázky	Vedoucí zakázky	Zodp. projektant	Vypracoval	Kreslil	Datum	Stupeň	Formát
F-36/23	ING.ARCH.M.MALEC	ING.SEKYRA	ING.SEKYRA	ING.SEKYRA	06/2023	DSP+DPS	A4
Investor	POVODÍ VLTAVY státní podnik, Holečkova 8, 150 00 Praha 5 – Smíchov					Vypravení	
Název akce	REKONSTRUKCE GARÁŽÍ V AREÁLU GENERÁLNÍHO ŘEDITELSTVÍ Holečkova 3178/8 150 00 PRAHA 5 – Smíchov						
Výkres	VÝKRES USPOŘADÁNÍ VÝZTUŽE ZÁKLADOVÝCH PRAHŮ T001, T002, T003					Číslo D.1.2.4	