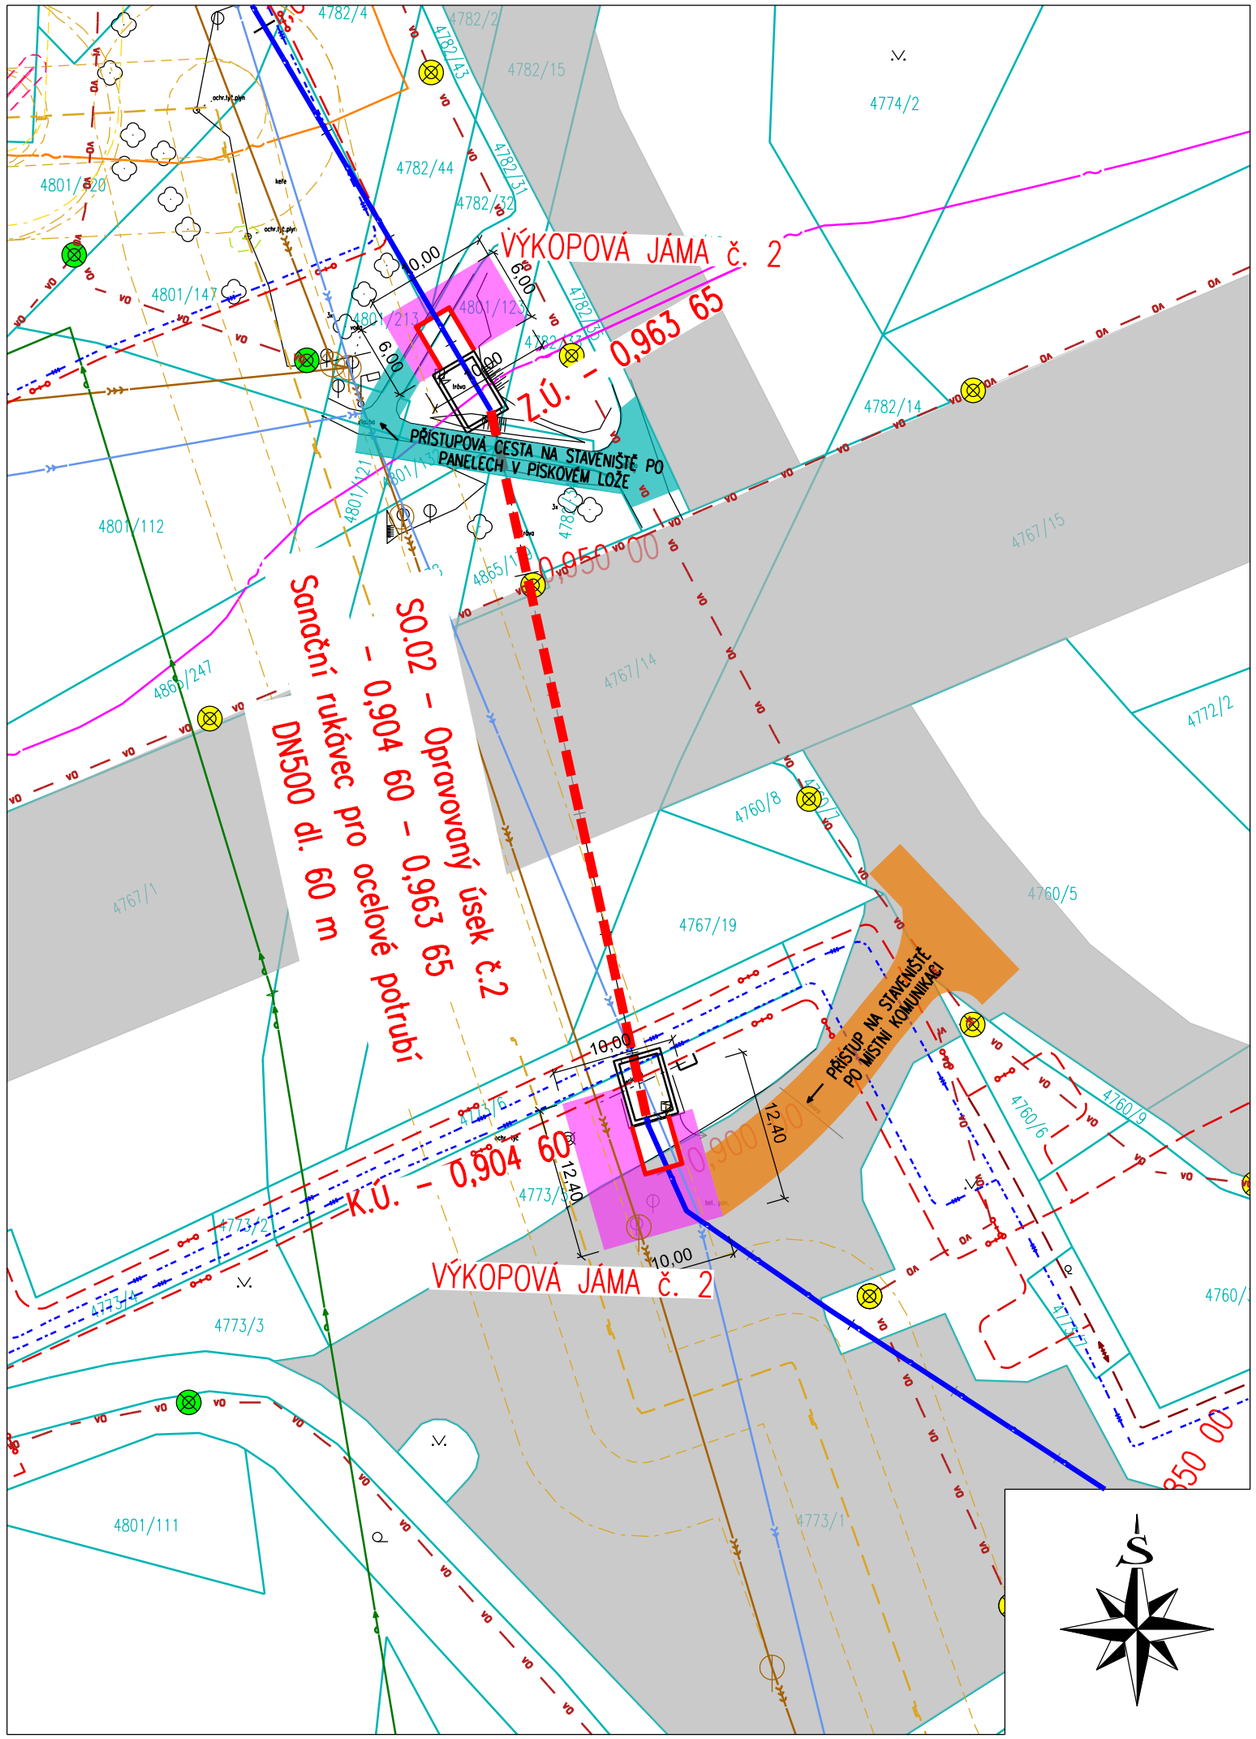

LEGENDA

- VÝKOPY – STARTOVACÍ A VÝKOPOVÉ JÁMY
- OPRAVOVANÝ ÚSEK POTRUBÍ
- NOVÉ TRUBNÍ TVAROVKY
- STÁVAJÍCÍ POTRUBÍ PŘIVADĚČE DO VD OTVICE
- KATASTRÁLNÍ MAPA
- GEODETICKÉ ZAMĚŘENÍ – POLOHOPIS
- DOČASNÝ ZÁBOR STAVBY
- MÍSTNÍ KOMUNIKACE A PARKOVIŠTĚ
- PŘÍSTUP NA STAVENIŠTĚ – PO MÍSTNÍ KOMUNIKACI NEBO PARKOVIŠTI
- PŘÍSTUP NA STAVENIŠTĚ – PANELOVÁ CESTA – PANELY V PÍSKOVÉM LOŽE

LEGENDA STÁVAJÍCÍCH INŽENÝRSKÝCH SÍTÍ

- ACTHERM, spol. s.r.o. – Datové kabely
- ACTHERM, spol. s.r.o. – Objekty
- ACTHERM, spol. s.r.o. – Sekundární topné kanály
- CETIN a.s. – Vedení s nezaměřeným průběhem
- CETIN a.s. – Podzemní sítě metalické
- CETIN a.s. – Podzemní sítě optické
- ČEZ Teplárenská a.s. – Horkovod
- ČEZ Teplárenská a.s. – Kondenzát
- ČEZ Teplárenská a.s. – Parovod
- ČEZ a.s. – Podzemní NN vedení
- ČEZ a.s. – Podzemní VN vedení
- GasNet, s.r.o. – Anoda
- GasNet, s.r.o. – Ochranné a bezpečnostní pásmo anody
- GasNet, s.r.o. – Kabel
- GasNet, s.r.o. – Ochranné pásmo kabelu
- GasNet, s.r.o. – Kabel PKO
- GasNet, s.r.o. – Ochranné pásmo kabelu PKO
- GasNet, s.r.o. – Plynovod VTL
- GasNet, s.r.o. – Plynovod STL
- GasNet, s.r.o. – Ochranné pásmo plynovodu
- GasNet, s.r.o. – Bezpečnostní pásmo plynovodu
- GasNet, s.r.o. – Regulační stanice
- GasNet, s.r.o. – Ochranné pásmo regulační stanice
- GasNet, s.r.o. – Bezpečnostní pásmo regulační stanice
- GasNet, s.r.o. – Přípojka NN
- GasNet, s.r.o. – Ochranné pásmo přípojky NN
- GRAPE SC, a.s. – Podzemní telekomunikační vedení
- Město Chomutov – Vedení veřejného osvětlení
- Metropolitní síť – Podzemní sítě optické
- SčVK, a.s. – Kanalizace jednotná
- SčVK, a.s. – Odkalení vodovodu
- SčVK, a.s. – Vodovodní řad – pitná
- SčVK, a.s. – Vodovodní přípojky – pitná
- T-Mobile Czech Republic a.s. – Podzemní sítě optické
- Technické služby města Chomutov – Dešťová kanalizace
- Vodafone Czech Republic a.s. – Veřejná komunikační síť
- LAMPY POULIČNÍHO OSVĚTLENÍ
- KANALIZAČNÍ ŠACHTY

POZNÁMKY

PŘED ZAHÁJENÍM VÝKOPOVÝCH PRACÍ DOJDE K VYTYČENÍ TRASY STÁVAJÍCÍHO POTRUBÍ V MÍSTECH SMĚROVÝCH LOMŮ A OVĚŘENÍ SKUTEČNÉ POLOHY POTRUBÍ SONDOU, PO OVĚŘENÍ SKUTEČNÉ POLOHY POTRUBÍ DOJDE K VYTYČENÍ STARTOVACÍCH A VÝKOPOVÝCH JÁM A K NÁSLEDNÝM VÝKOPOVÝM PRACÍM.

AZ CONSULT, spol. s r.o.

Číslo zakázky 22/067

Výrobek uvolněn k použití

Datum XI/2022 ③

Odpov. proj.:	Ing. M. David		
Vypracoval:	Ivan Doležal, DiS.		
Kontroloval:	Ing. M. David		
Kraj:	Ústecký	*Místo:*	Chomutov
Objednatel:	Povodí Ohře, s.p. Bezručova 4219, Chomutov 430 03		

AZ CONSULT® spol. s r. o.
Klíšská 12, 400 01 Ústí nad Labem
Tel.: 475 240 888
Tel/fax.: 475 240 864
E-mail: azconsult@azconsult.cz
ČSN EN ISO 9001

Akce: **VD - Otvice - napouštěcí potrubí**

Výkres: Koordinační situační výkres - úsek č. 2

Zn. souboru:	...		
Stupeň:	DSJ	*Formát:*	2 x A4
Č. zak.:	22/067	*Č. paré :*	
Datum:	XI/2022		
Měřítko:	1:500	*Č. přílohy:*	C.4.2

DOKUMENTACI LZE UŽÍVAT POUZE VE SMYSLU PŘÍSLUŠNÉ SMLOUVY O DÍLO. KOPÍROVÁNÍ A ROZŠIŘOVÁNÍ POUZE PO PŘEDCHOZÍM SOUHLASU AZ CONSULT spol. s r.o.