

AZ Consult, spol. s.r.o.

Aneta Hübschová

Klíšská 1334/12

400 01 Ústí nad Labem

V Žatci dne 1.9.2022

Důvod vyjádření: Vyjádření k existenci sítí

Ke stavbě: **„VD Otvice - napouštěcí potrubí“**

„Stavební záměr na příslušných p.p.č. ve vyznačeném zájmovém území v obci Chomutov, katastrální území Chomutov I (652458).“

*Ve Vámi vyznačeném zájmovém území se nachází naše podzemní telekomunikační síť. **Souhlasíme se stavbou a zásahem do ochranného pásma za předpokladu splnění následujících podmínek:***

1) Pro realizaci akce je nutné akceptování těchto bodů, shrnujících podmínky pro realizaci Vámi oznamovaného záměru o umístění stavby v ochranném pásmu společnosti GRAPE SC, a.s.

2) Veškerá místa křížení inženýrských sítí s telekomunikačními rozvody společnosti GRAPE SC, a.s. musí být provedeny v souladu s požadavkem na umístění pod úrovní stávajících sítí společnosti GRAPE SC, a.s. s min. krytím 15-20cm. V případě souběhu požadujeme dodržet vzdálenost min. 30 cm pro zamezení poškození v případě nutného obnažení chrániček podzemního vedení.

3) Minimálně 7 pracovních dní před zahájením zemních prací objedná investor, popř. dodavatel stavby u společnosti GRAPE SC, a.s. **vytýčení sítí**, které bude zpoplatněno dle ceníku na webových stránkách www.grapesc.cz.

Při vytýčení je nutné předložit kopii vyjádření, na základě kterého bude vytýčení provedeno. Objednávku směřujte na p. **Zdeňka Týmala (kontakt: 724 612 182)**.

4) Provádění jakékoli stavební činnosti nebo úpravy terénu v ochranném pásmu zařízení a sítí pro rozvod telekomunikací společností GRAPE SC, a.s. musí být prováděno za přítomnosti dohledu společností GRAPE SC, a.s., pokud se nedohodne jinak při vytýčení sítí.

1/3**INTERNET****TELEVIZE**

5) Dodavatel prací musí prokazatelně seznámit pracovníky, jichž se to týká s polohou sítí a zařízení společnosti GRAPE SC, a.s.

6) Při provádění výkopových prací v místech křížení nebo souběhů s telekomunikačními sítěmi společnosti GRAPE SC, a.s. musí být dbáno mimořádné opatrnosti. Při odkrývání vlastního místa křížení či souběhu musí být veškeré práce prováděny ručně bez použití mechanizace a tak, aby nedošlo k poškození chrániček telekomunikačních sítí. Toto se provádí nejprve zemními sondami pro přesvědčení se o správnosti poloh předem vytýčených sítí.

7) Po odkrytí a poté i před zapískováním a záhozem zemních prací v místech křížení a souběhů se sítěmi společnosti GRAPE SC, a.s. bude přizván zástupce společnosti GRAPE SC, a.s. k písemnému odsouhlasení provedených prací. Kolem telekomunikačního vedení v ochranných prvcích musí být zachována 15 - 20cm vrstva jemného písku a každý kabelovod musí být označen výstražnou folií.

8) Jakékoli poškození telekomunikačních sítí, zejména narušení ochranných prvků či samotných telekomunikačních vedení, bude neprodleně nahlášeno společnosti GRAPE SC, a.s. na hot-line linku 777 722 264 s nepřetržitou pohotovostní službou.

9) Nad trasou telekomunikačních sítí a zařízení je zakázáno vysazovat stromy a keře a jiné okrasné dřeviny, jejichž kořeny mohou postupem času poškodit zařízení a sítě v naší správě.

10) Takto stanovené podmínky platí, pokud nebude stanoveno jinak přizvaným zástupcem při zjištění po odkrytí povrchu v místě křížení stavby s telekomunikačním vedením společnosti GRAPE SC, a.s.

Příloha vyjádření: zakres v měřítku 1:2000 formát A3 (str. 3)

Toto vyjádření platí 1 rok ode dne vyhotovení.



S pozdravem

Ing. Alena Bacovská

projektant výstavby

e-mail: bacovska@grapesc.cz

tel: 720 061 165

2/3

GRAPE SC a.s., IČ: 25708783, DIČ: CZ25708783
Sídlo společnosti: Štěpánská 621/34, 110 00 Praha 1


Volejte zdarma 800 911 911, www.grapesc.cz, info@grapesc.cz



INTERNET




TELEVIZE

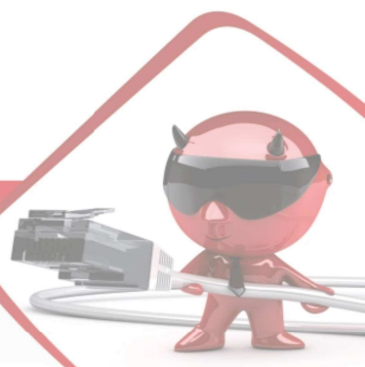


TELEKOMUNIKAČNÍ OPTICKÁ SÍŤ - GRAPE SC a.s.

FORMÁT A3
M - 1:2000

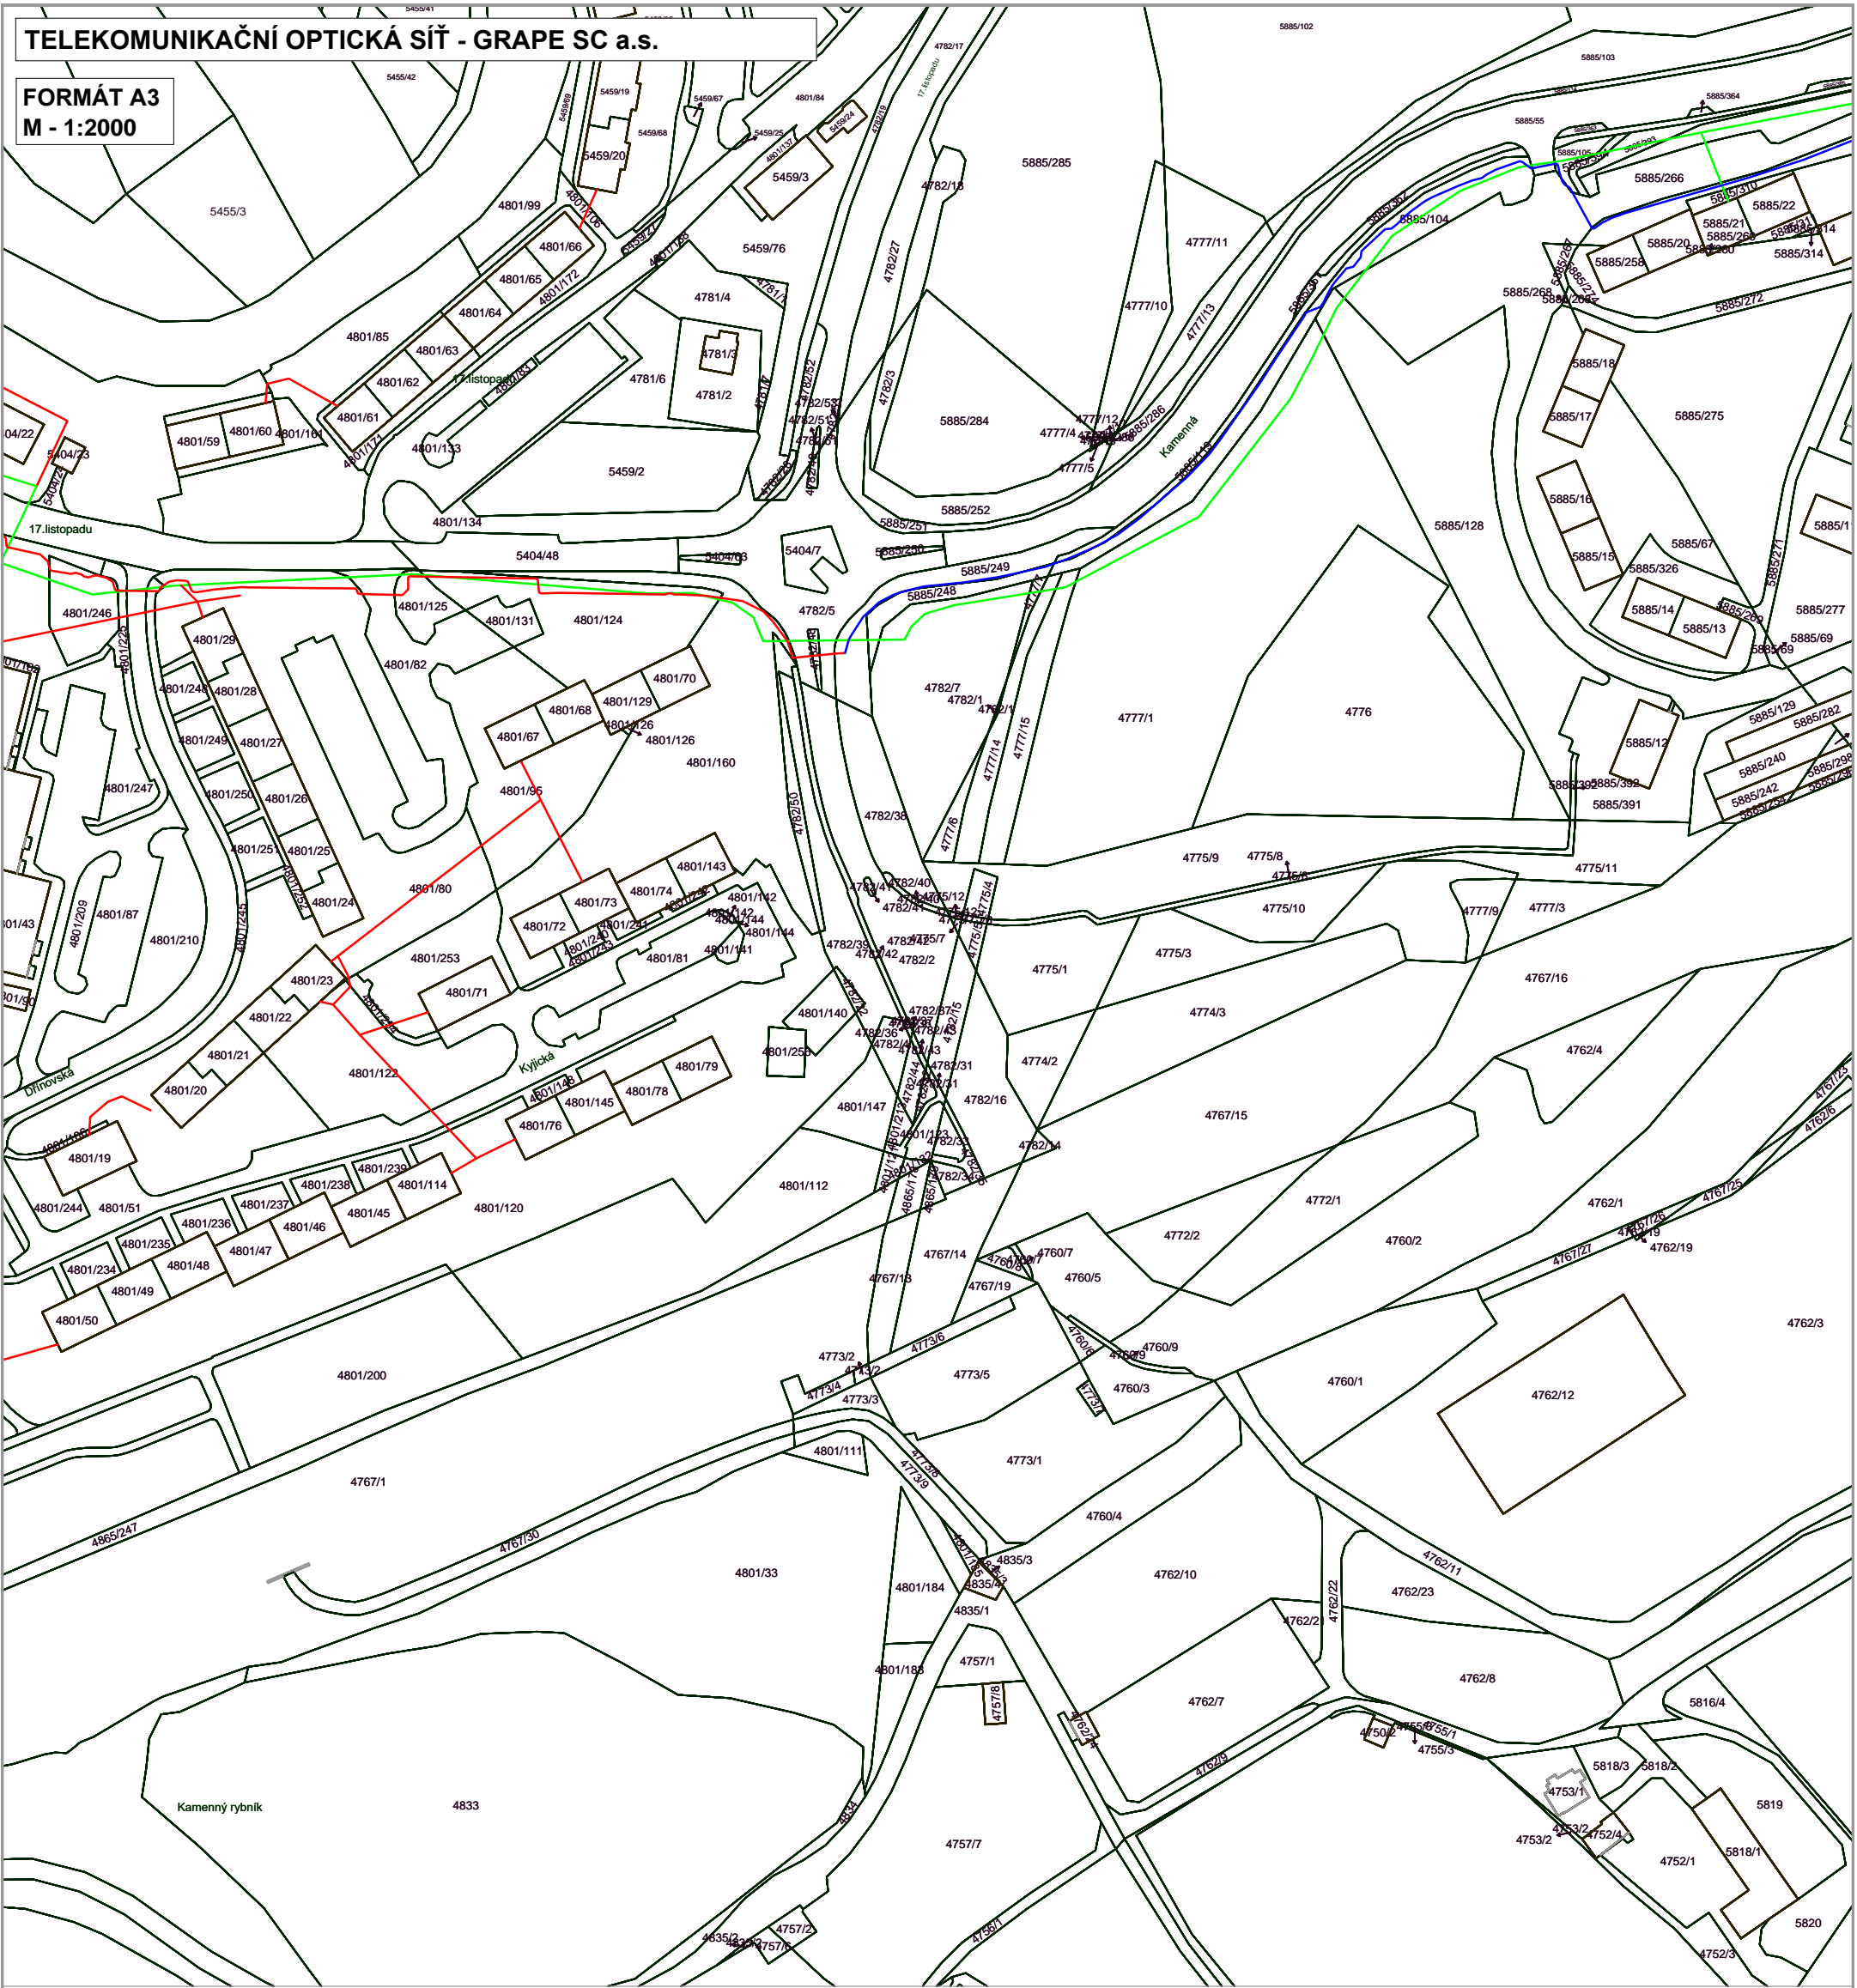

GRAPE SC, A.S.
IČ: 25708783
Stěpánská 621/34
110 00 Praha 1
provozovna:
Volyňských Čechů 837, Žatec

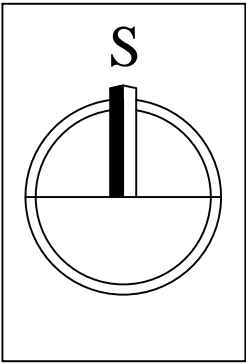

LEGENDA:

- NADZEMNÍ TRASA
- ZAMĚŘENÁ TRASA
- NEZAMĚŘENÁ TRASA
- PLÁNOVANÁ VÝSTAVBA