

V místě připravované akce se nenacházejí žádná aktivní podzemní zařízení společnosti Infotea. K záměru tak nemáme připomínky.

Vyjádření č:
121/2022

Akce: VD Otvice - napouštěcí potrubí

Datum vystavení: 26.8.2022


Vystavil: Libor Rejč 478 002 200 L.Rejc@7group.cz

Poznámka:

Platnost vyjádření
3 roky od data
vystavení




Infotea s.r.o.
Václava Řezáče 315
434 01 Most
IČ 26421348
DIČ CZ699003245

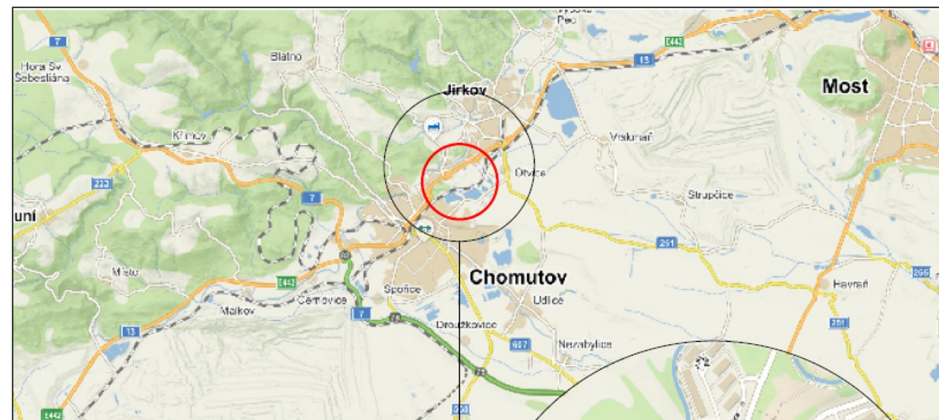

LEGENDA:

ZÁJMOVÁ OBLAST

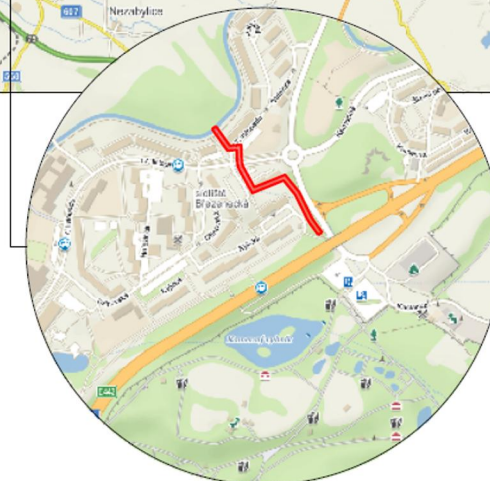

AZ CONSULT, spol. s r. o.

Číslo zakázky: **22/067**

Výrobek uvolněn k použití

Datum: **VI/2022**

Odpov. proj.: Ing. M. David
Vypracoval: Ivan Doležal, DiS.
Kontroloval: Ing. M. David
Kraj: Ústecký Místo: Obec Otvice
Objednatel: Povodí Ohře, státní podnik


AZCONSULT®
spol. s r. o.
Klíšská 12, 400 01 Ústí nad Labem
Tel.: 475 240 888
Tel/fax: 475 240 864
E-mail: azconsult@azconsult.cz
ČSN EN ISO 9001

Akce: **VD - Otvice - napouštěcí potrubí**

Výkres: **Situační výkres širších vztahů - úsek č. 1**

Zn. souboru: ...
Stupeň: DÚR/DSP Formát: 2 x A4
Č. zak.: 22/067 Č. paré:
Datum: VI/2022
Měřítko: 1:1500 Č. přílohy: C.1.1

DOKUMENTACI LZE UŽÍVAT POUZE VE SMYSLU PŘÍSLUŠNÉ SMLOUVY O DÍLO. KOPÍROVÁNÍ A ROZŠÍŘOVÁNÍ POUZE PO PŘEDCHOZÍM SOUHLASU AZ CONSULT spol. s r. o.

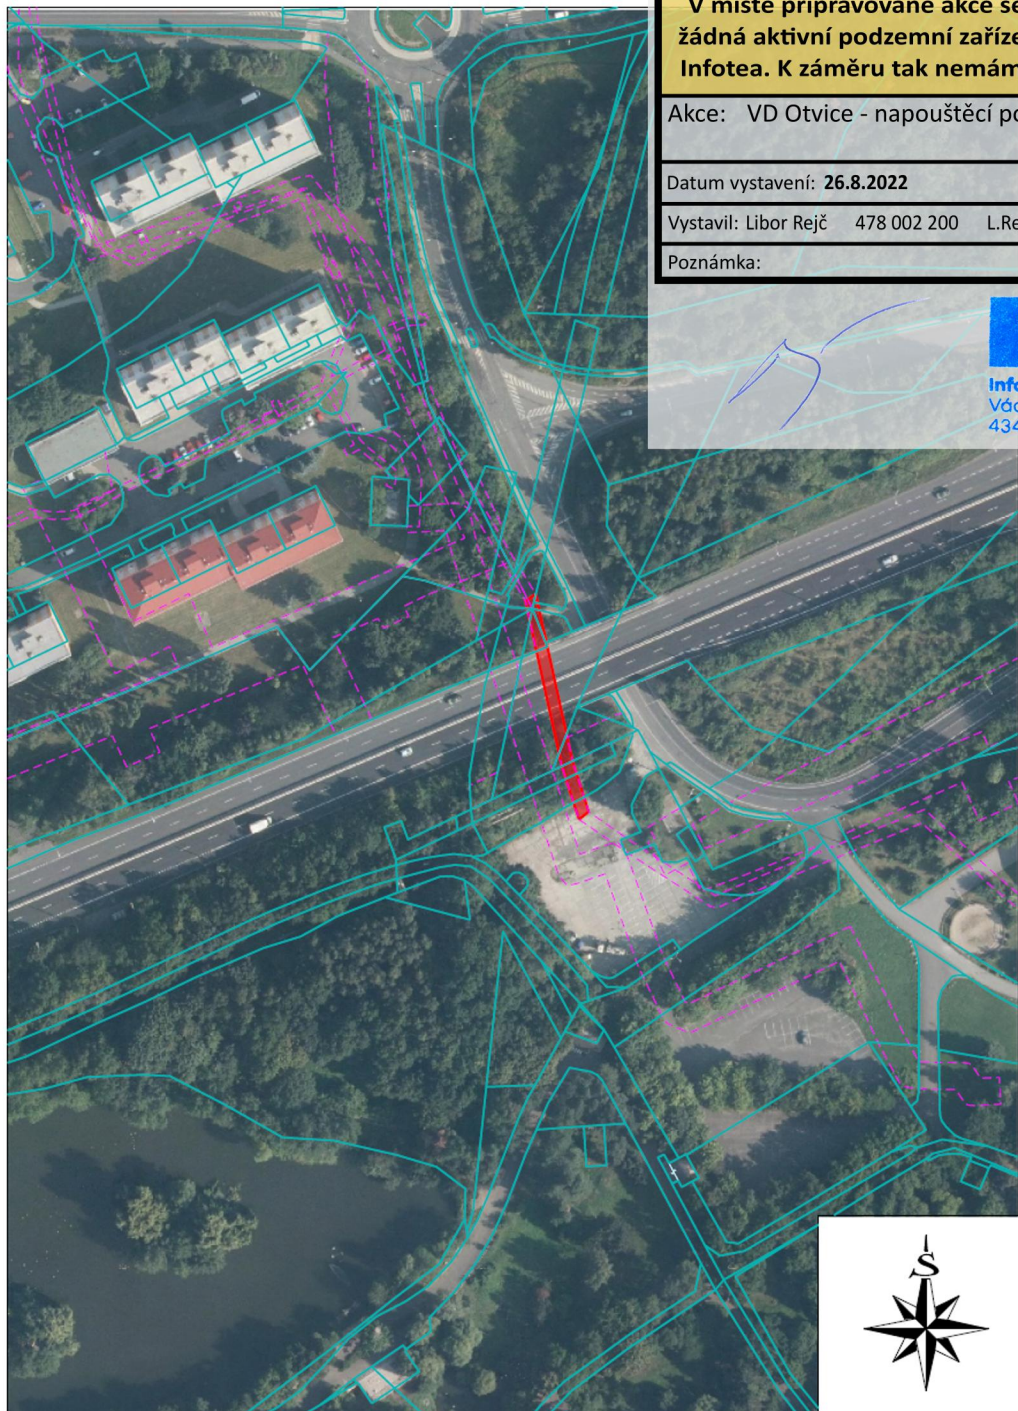

V místě připravované akce se nenacházejí žádná aktivní podzemní zařízení společnosti Infotea. K záměru tak nemáme připomínky.

Vyjádření č:

121/2022

Akce: VD Otvice - napouštěcí potrubí

Datum vystavení: 26.8.2022

Vystavil: Libor Rejč 478 002 200 L.Rejc@7group.cz

Poznámka:

Platnost vyjádření
3 roky od data
vystavení




Infotea s.r.o.
Václava Řezáče 315
434 01 Most

[5]
IČ 26421348
DIČ CZ699003245

LEGENDA:



ZÁJMOVÁ OBLAST

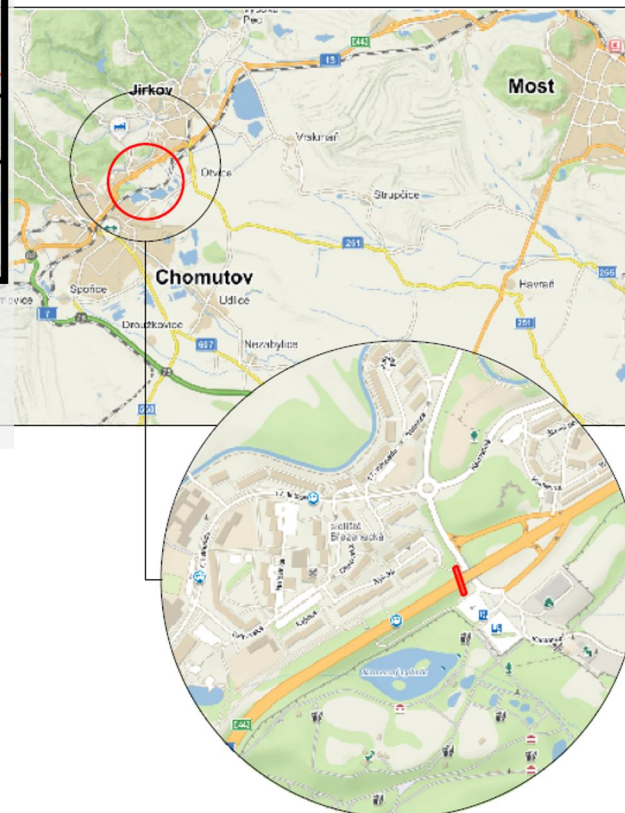

AZ CONSULT, spol. s r. o.


Číslo zakázky: 22/067

Výrobek uvolněn k použití

Datum: VI/2022 ③

Odpov. proj.: Ing. M. David		AZCONSULT® spol. s r. o. Klášská 12, 400 01 Ústí nad Labem Tel.: 475 240 888 Tel/fax.: 475 240 864 E-mail: azconsult@azconsult.cz ČSN EN ISO 9001	
Vypracoval: Ivan Doležal, DiS.			
Kontroloval: Ing. M. David			
Kraj: Ústecký	Místo: Obec Otvice		
Objednatel: Povodí Ohře, státní podnik			
Akce: VD - Otvice - napouštěcí potrubí	Zn. souboru: ...	Stupeň: DÚR/DSP	Formát: 2 x A4
		Č. zak.: 22/067	Č. paré:
		Datum: VI/2022	
Výkres: Situační výkres širších vztahů - úsek č. 2	Měřítko: 1:1500	Č. přílohy: C.1.3	
DOKUMENTACI LZE UŽÍVAT POUZE VE SMYSLU PŘÍSLUŠNÉ SMLOUVY O DÍLO. KOPÍROVÁNÍ A ROZŠÍŘOVÁNÍ POUZE PO PŘEDCHOZÍM SOUHLASU AZ CONSULT spol. s r. o.			



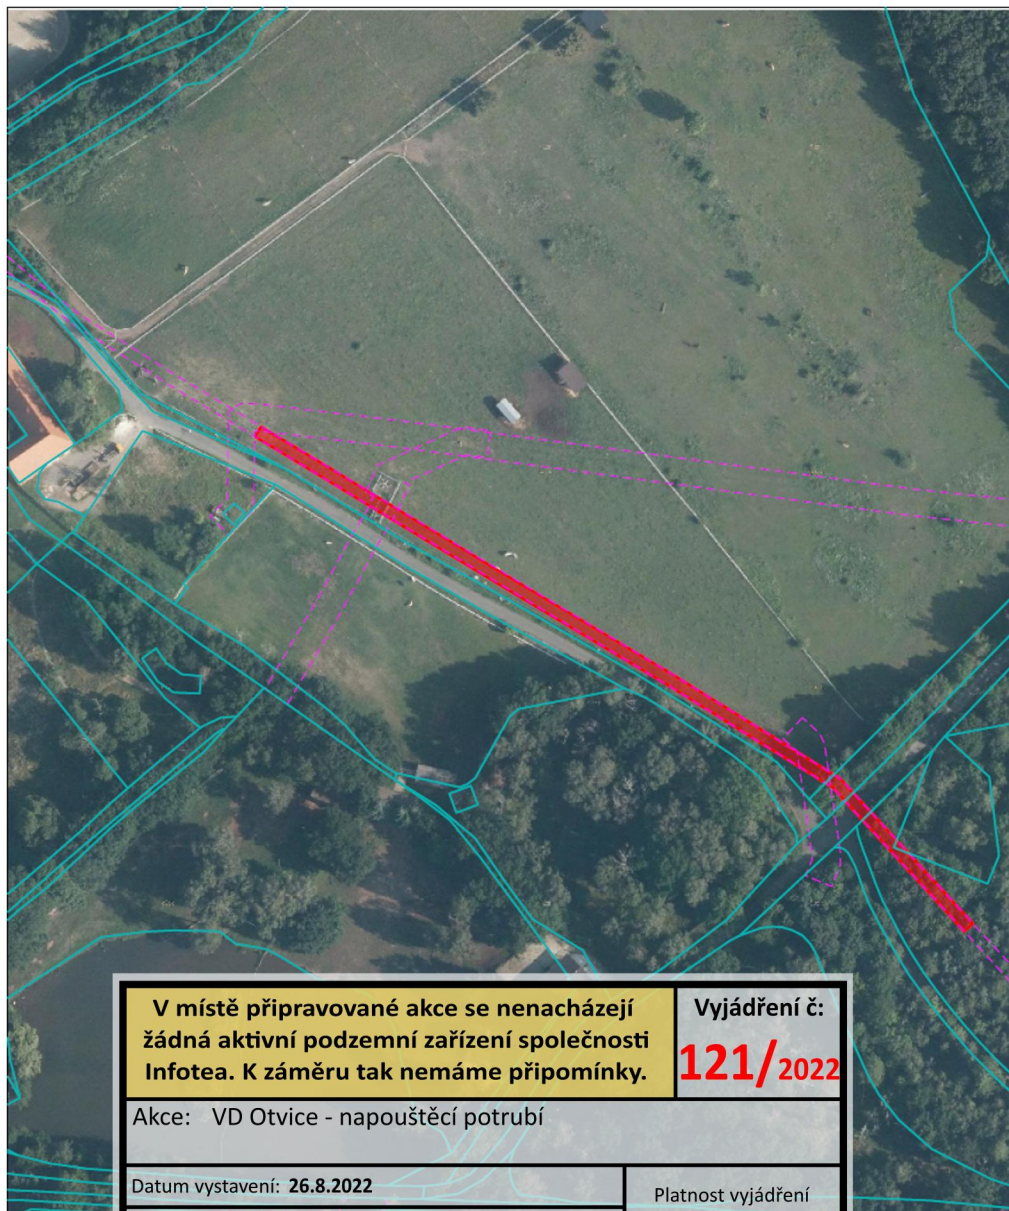

V místě připravované akce se nenacházejí žádná aktivní podzemní zařízení společnosti Infotea. K záměru tak nemáme připomínky.

Vyjádření č:
121/2022

Akce: VD Otvice - napouštěcí potrubí

Datum vystavení: **26.8.2022**


Platnost vyjádření
3 roky od data
vystavení

Vystavil: Libor Rejč 478 002 200 L.Rejc@7group.cz

Poznámka:



Infotea s.r.o.
Václava Řezáče 315 IČ 26421348
434 01 Most DIČ CZ699003245

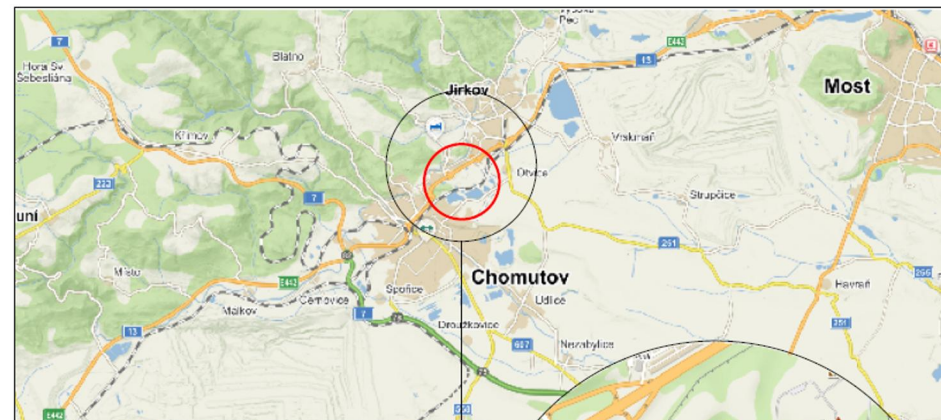

LEGENDA:

ZÁJMOVÁ OBLAST



AZ CONSULT, spol. s r.o.

Číslo zakázky: **22/067**

Výrobek uvolněn k použití

Datum: **VI/2022** ③

Odpov. proj.: Ing. M. David	<i>MD</i>	AZCONSULT® spol. s r. o. Klášská 12, 400 01 Ústí nad Labem Tel.: 475 240 888 Tel/fax: 475 240 864 E-mail: azconsult@azconsult.cz ČSN EN ISO 9001	
Vypracoval: Ivan Doležal, DiS.	<i>ID</i>		
Kontroloval: Ing. M. David	<i>MD</i>		
Kraj: Ústecký	Místo: Obec Otvice		
Objednatel: Povodí Ohře, státní podnik			
Akce: VD - Otvice - napouštěcí potrubí		Zn. souboru: ...	
Výkres: Situační výkres širších vztahů - úsek č. 3		Stupeň: DÚR/DSP	Formát: 2 x A4
		Č. zak.: 22/067	Č. paré:
		Datum: VI/2022	
		Měřítko: 1:1500	Č. přílohy: C.1.5
DOKUMENTACI LZE UŽÍVAT POUZE VE SMYSLU PŘÍSLUŠNÉ SMLOUVY O DÍLO. KOPÍROVÁNÍ A ROZŠÍŘOVÁNÍ POUZE PO PŘEDCHOZÍM SOUHLASU AZ CONSULT spol. s r.o.			