


VÝKOPOVÉ JÁMY – VZOROVÝ ŘEZ

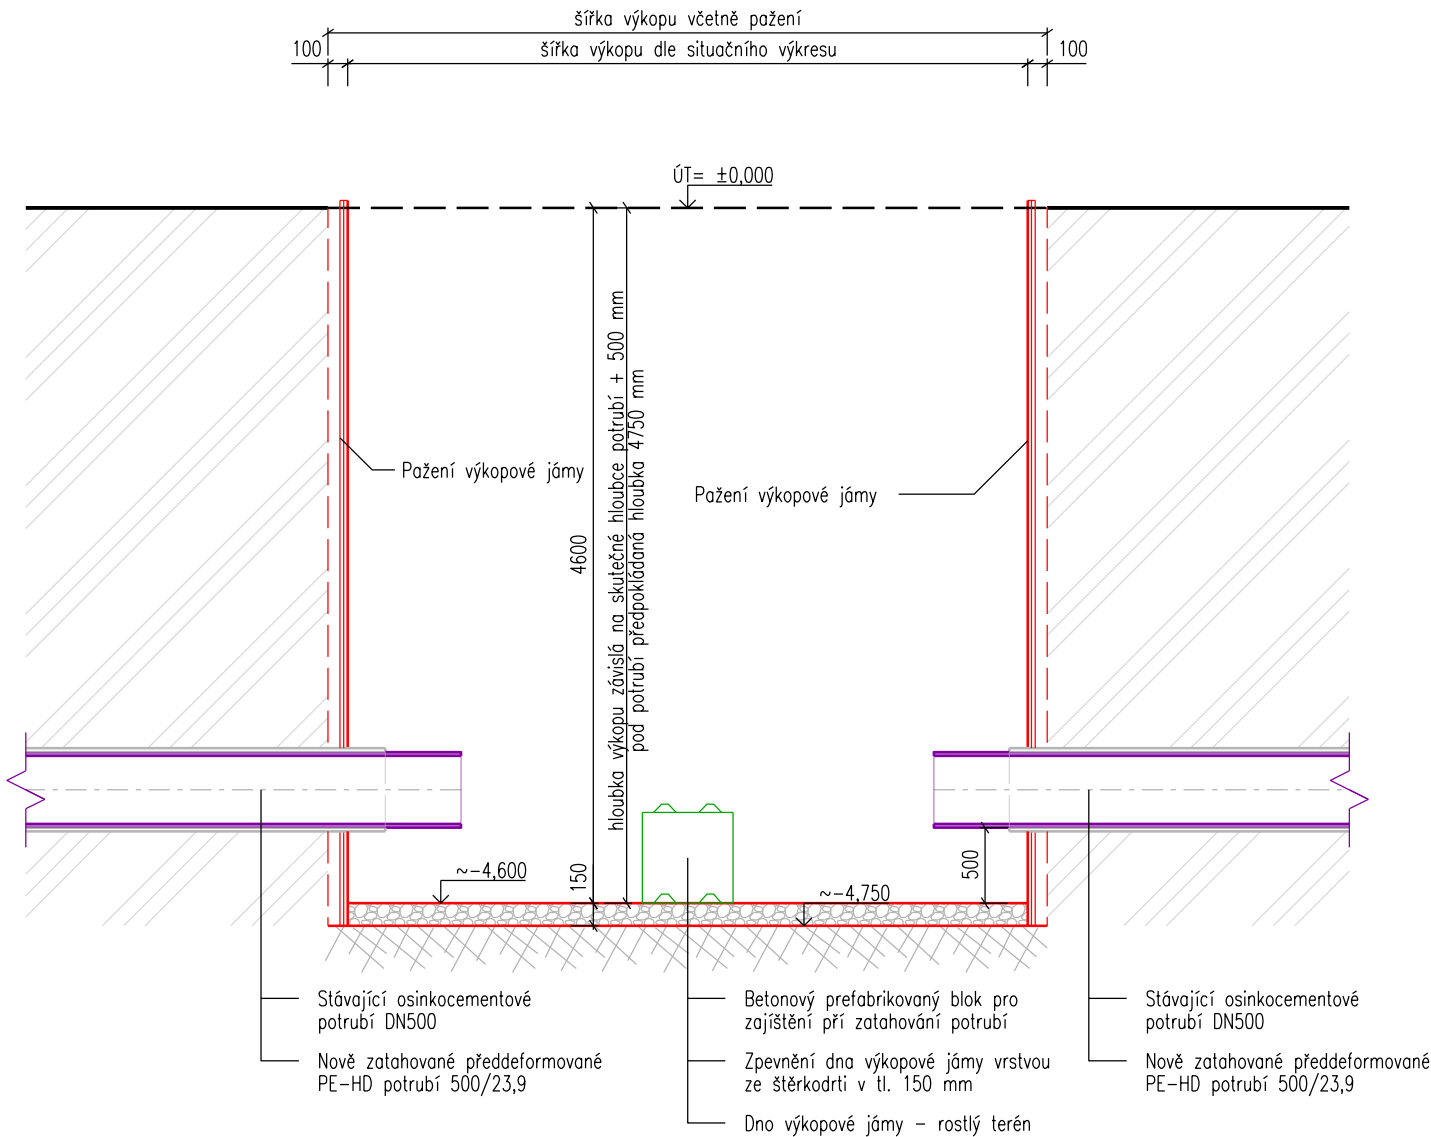

LEGENDA:

- Úroveň terénu
- Pažené výkopy
- Dočasné vybavení výkopové jámy
- Stávající osinkocementové potrubí DN500
- Nově zatahované PE-HD potrubí 500/23,9
- Dno výkopové jámy
- Štěrkodrt
- Rostlý terén

POZNÁMKY:

Hloubka výkopových jam bude závislá na skutečné hloubce uložení potrubí, dno výkopové jámy bude v hloubce 650 mm pod úrovní potrubí, z toho 150 mm bude zásep ze štěrkodrti pro zpevnění dna výkopu, předpokládaná hloubka výkopů je 4750 mm. Výkopy budou zajištěny pažením. Při zatahování nového potrubí se předpokládá vložení betonového prefabrikovaného bloku do výkopové jámy pro zajištění zatahovaného potrubí.

AZ CONSULT, spol. s r.o.

Číslo zakázky.....22/067
Výrobek uvolněn k použití

Datum.....XI/2022.....③

Odpov. proj.: Ing. M. David		<div>A ZCONSULT[®]</div> <div>spol. s r. o.</div> <div>Klíšská 12, 400 01 Ústí nad Labem</div> <div>Tel.: 475 240 888</div> <div>Tel/fax.: 475 240 864</div> <div>E-mail: azconsult@azconsult.cz</div> <div>ČSN EN ISO 9001</div>	
Výpracoval: Ivan Doležal, DiS.			
Kontroloval: Ing. M. David			
Kraj: Ústecký	Místo: Chomutov		
Objednatel: Povodí Ohře, s.p. Bezručova 4219, Chomutov 430 03			
Akce: VD - Otvice - napouštěcí potrubí		Zn. souboru: ...	
Výkres: Výkopové jámy - vzorový řez		Stupeň: DSJ	Formát: 2 x A4
		Č. zak.: 22/067	Č. paré :
		Datum: XI/2022	
		Měřítko: 1:50	Č. přílohy: D.5.2
DOKUMENTACI LZE UŽÍVAT POUZE VE SMYSLU PŘÍSLUŠNÉ SMLOUVY O DÍLO. KOPÍROVÁNÍ A ROZŠÍŘOVÁNÍ POUZE PO PŘEDCHOZÍM SOUHLASU AZ CONSULT spol. s r.o.			