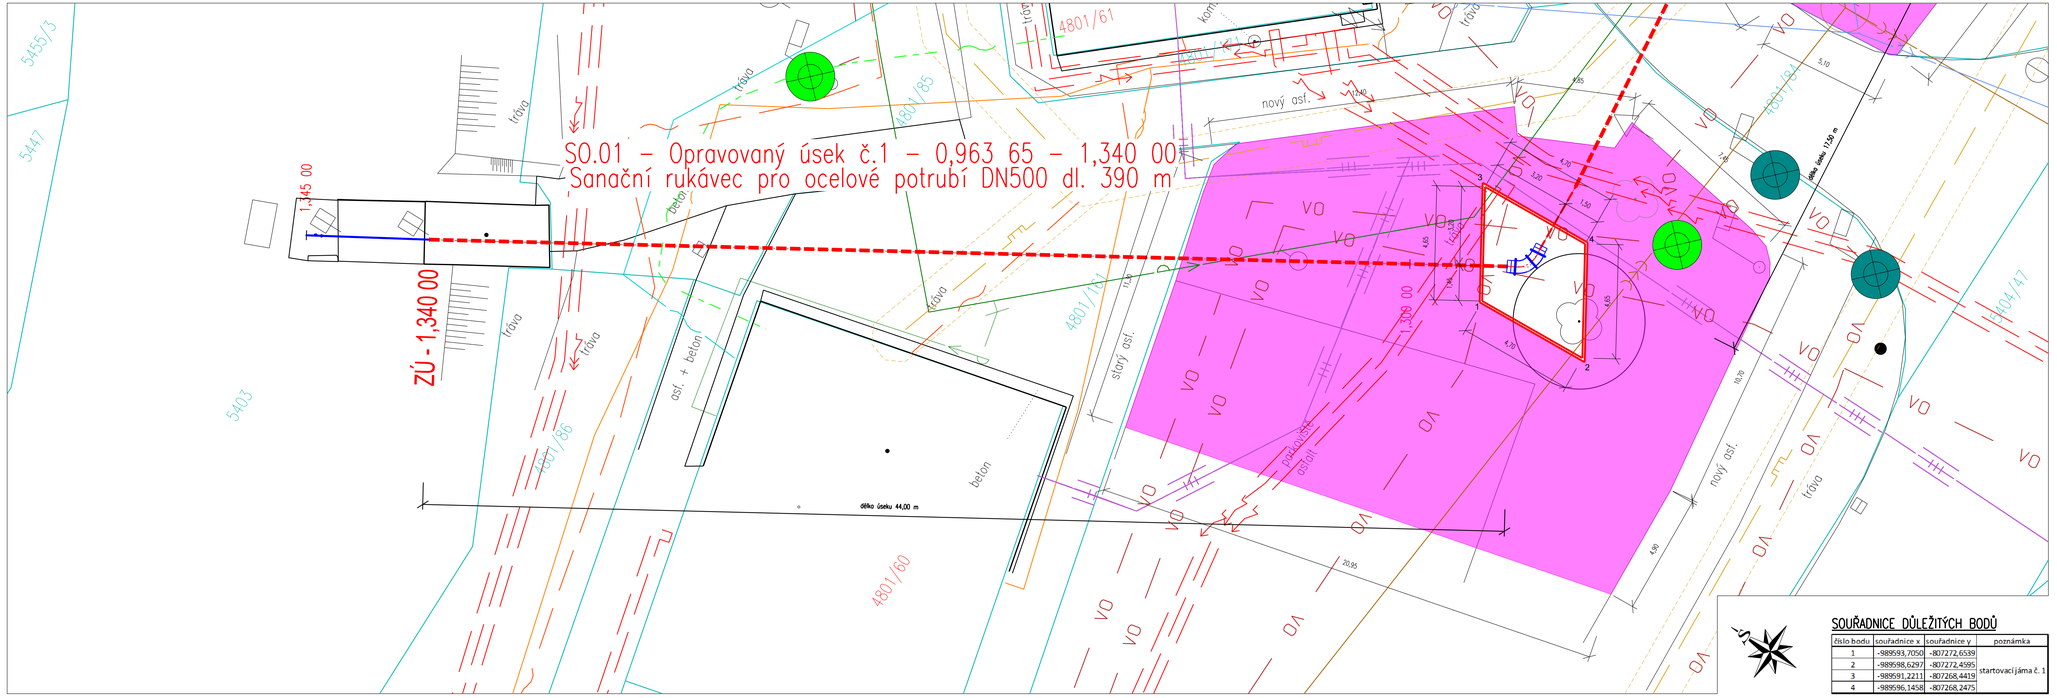

LEGENDA

- VÝKOPY – STARTOVACÍ A VÝKOPOVÉ JÁMY
- OPRAVOVANÝ ÚSEK POTRUBÍ
- NOVÉ TRUBNÍ TVAROVKY
- DOČASNÝ ZÁBOR STAVBY
- STÁVAJÍCÍ POTRUBÍ PŘIVÁDĚČE DO VO OTVICE
- KATASTRÁLNÍ MAPA
- GEODETICKÉ ZAMĚŘENÍ – POLOHOPIS

LEGENDA STÁVAJÍCÍCH INŽENÝRSKÝCH SÍTÍ

- ACTHERM, spol. s r.o. – Datové kabely
- ACTHERM, spol. s r.o. – Objekty
- ACTHERM, spol. s r.o. – Sekundární topné kanály
- ČETIN a.s. – Vedení s nezaměřeným průběhem
- ČETIN a.s. – Podzemní sítě metalické
- ČETIN a.s. – Podzemní sítě optické
- ČEZ Teplárenská a.s. – Horkovod
- ČEZ Teplárenská a.s. – Kondenzát
- ČEZ Teplárenská a.s. – Parovod
- ČEZ a.s. – Podzemní NN vedení
- ČEZ a.s. – Podzemní VN vedení
- GasNet, s.r.o. – Anody
- GasNet, s.r.o. – Ochranné o bezpečnostní pásmo anody
- GasNet, s.r.o. – Kabel
- GasNet, s.r.o. – Ochranné pásmo kabelu
- GasNet, s.r.o. – Kabel PKO
- GasNet, s.r.o. – Ochranné pásmo kabelu PKO
- GasNet, s.r.o. – Plynovod VTL
- GasNet, s.r.o. – Plynovod STL
- GasNet, s.r.o. – Ochranné pásmo plynovodu
- GasNet, s.r.o. – Bezpečnostní pásmo plynovodu
- GasNet, s.r.o. – Regulační stanice
- GasNet, s.r.o. – Ochranné pásmo regulační stanice
- GasNet, s.r.o. – Bezpečnostní pásmo regulační stanice
- GasNet, s.r.o. – Přípojka NN
- GasNet, s.r.o. – Ochranné pásmo přípojky NN
- GRAPE SC, a.s. – Podzemní telekomunikační vedení
- Město Chomutov – Vedení veřejného osvětlení
- Metropolitní síť – Podzemní sítě optické
- SEVK, a.s. – Kanalizace jednotná
- SEVK, a.s. – Odkalení vodovodu
- SEVK, a.s. – Vodovodní řad – plnó
- SEVK, a.s. – Vodovodní přípojky – plnó
- T-Mobile Czech Republic a.s. – Podzemní sítě optické
- Technické služby města Chomutov – Dešťová kanalizace
- Vodafone Czech Republic a.s. – Veřejná komunikační síť
- LAMPY POULIČNÍHO OSVĚTLENÍ
- KANALIZAČNÍ ŠACHTY

POZNÁMKY

PŘED ZAHÁJENÍM VÝKOPOVÝCH PRACÍ DOJDE K VYTÝČENÍ TRASY STÁVAJÍCÍHO POTRUBÍ V MÍSTECH ZMĚROVÝCH LOMŮ A OVĚŘENÍ SKUTEČNÉ POLOHY POTRUBÍ SONDOU, PO OVĚŘENÍ SKUTEČNÉ POLOHY POTRUBÍ DOJDE K VYTÝČENÍ STARTOVACÍCH A VÝKOPOVÝCH JÁM A K NÁSLEDNÝM VÝKOPOVÝM PRACÍM.

SOUŘADNICE DŮLEŽITÝCH BODŮ

číslo bodu	souřadnice x	souřadnice y	poznámka
1	-989593,7050	-807272,6389	
2	-989598,6297	-807272,4595	
3	-989591,2211	-807268,4419	startovací jáma č. 1
4	-989596,1458	-807268,2475	

AZ CONSULT, spol. s r.o.

Číslo zakázky: 22/067

Výrobek uvolněn k použití

Datum: XI/2022

Odpov. proj.:	Ing. M. David	
Vypracoval:	Ivan Doležal, DiS.	
Kontroloval:	Ing. M. David	
Kraj:	Ústecký	Místo: Chomutov
Objednatel:	Povodí Ohře, s.p. Bezručova 4219, Chomutov 430 03	

AZ CONSULT® spol. s r. o.
Klíšská 12, 400 01 Ústí nad Labem
Tel.: 475 240 888
Tel/fax.: 475 240 864
E-mail: azconsult@azconsult.cz
ČSN EN ISO 9001

Akce: **VD - Otvice - napouštěcí potrubí**

Objekt: SO.01 - Opravovaný úsek č. 1

Výkres: Podrobný situační výkres - část 1

Zn. souboru: ...
Stupeň: DSJ
Formát: 5 x A4
Č. zak.: 22/067
Č. paré: -
Datum: XI/2022
Měřítko: 1:100
Č. přílohy: D.3.1.1

DOKUMENTACI LZE UŽÍVAT POUZE VE SMYSLU PŘÍSLUŠNÉ SMLOUVY O DÍLO. KOPÍROVÁNÍ A ROZŠIŘOVÁNÍ POUZE PO PŘEDCHOZÍM SOUHLASU AZ CONSULT spol. s r.o.