






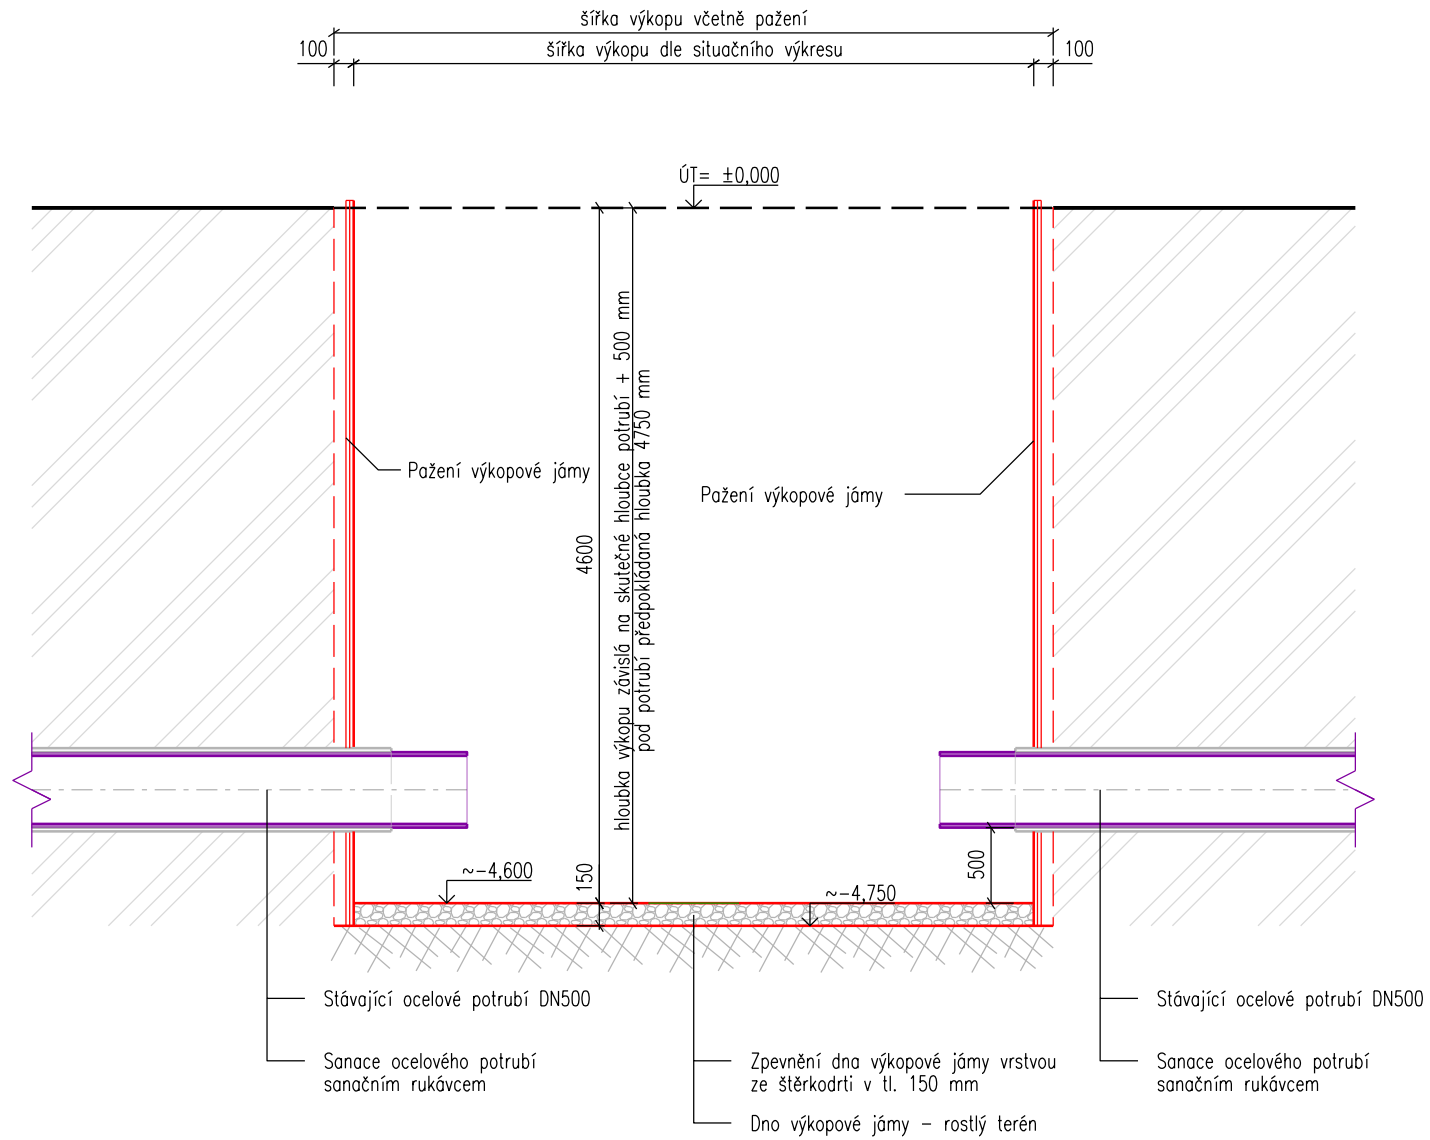


VÝKOPOVÉ JÁMY – VZOROVÝ ŘEZ



LEGENDA:

	Úroveň terénu
	Pažené výkopy
	Stávající osinkocementové potrubí DN500
	Nově zatahované PE-HD potrubí 500/23,9
	Dno výkopové jámy
	Štěrkodrt
	Rostlý terén

POZNÁMKY:

Hloubka výkopových jam bude závislá na skutečné hloubce uložení potrubí, dno výkopové jámy bude v hloubce 650 mm pod úrovní potrubí, z toho 150 mm bude zásep ze štěrkodrti pro zpevnění dna výkopu, předpokládaná hloubka výkopů je 4750 mm. Výkopy budou zajištěny pažením. potrubí bude sanováno sanačním rukávem.

AZ CONSULT, spol. s r.o.

Číslo zakázky.....22/067
Výrobek uvolněn k použití

Datum.....XI/2022.....③

Odpov. proj.: Ing. M. David		AZCONSULT® spol. s r. o. Klišská 12, 400 01 Ústí nad Labem Tel.: 475 240 888 Tel/fax.: 475 240 864 E-mail: azconsult@azconsult.cz ČSN EN ISO 9001	
Výpracoval: Ivan Doležal, DiS.			
Kontroloval: Ing. M. David			
Kraj: Ústecký	Místo: Chomutov		
Objednatel: Povodí Ohře, s.p. Bezručova 4219, Chomutov 430 03			
Akce: VD - Otvice - napouštěcí potrubí		Zn. souboru: ...	
Výkres: Výkopové jámy - vzorový řez		Stupeň: DSJ	Formát: 2 x A4
		Č. zak.: 22/067	Č. paré :
		Datum: XI/2022	
		Měřítko: 1:50	Č. přílohy: D.3.2
DOKUMENTACI LZE UŽÍVAT POUZE VE SMYSLU PŘÍSLUŠNÉ SMLOUVY O DÍLO. KOPÍROVÁNÍ A ROZŠÍŘOVÁNÍ POUZE PO PŘEDCHOZÍM SOUHLASU AZ CONSULT spol. s r.o.			