



ŠACHTA POD SILNICÍ I/13 – STÁVAJÍCÍ STAV – ŘEZY

Řez A-A'

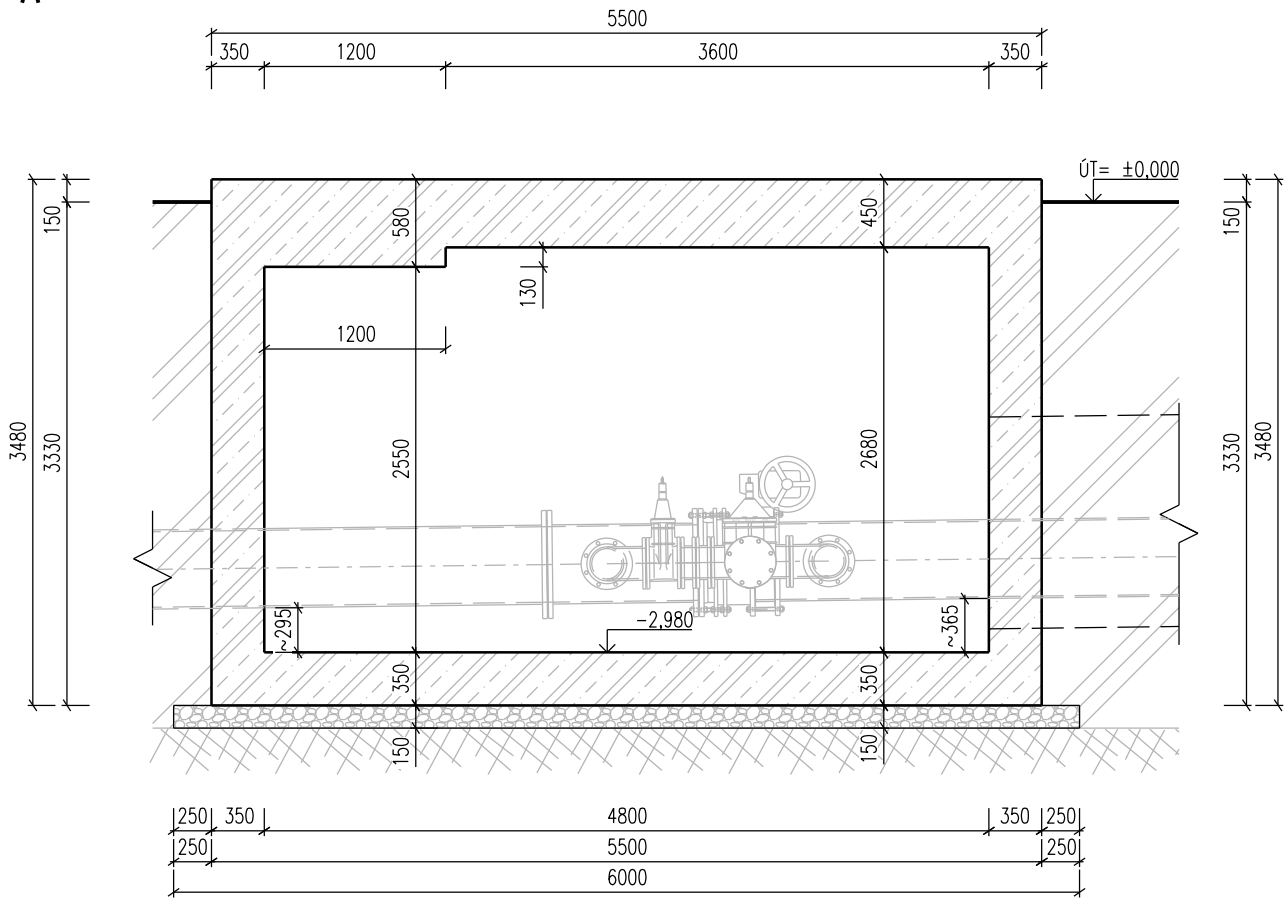

Řez B-B'

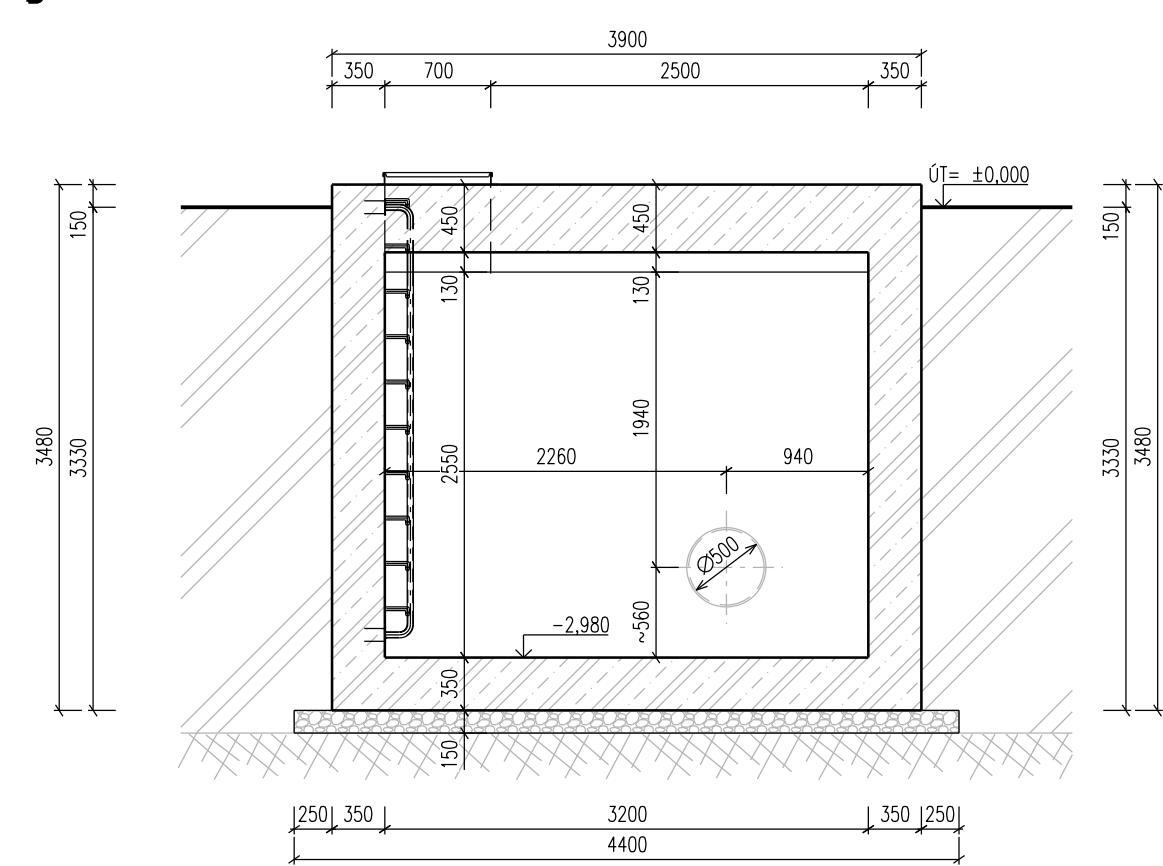

LEGENDA:

- Stávající konstrukce
- Stávající technologické vstrojení šachty
- Stávající železobetonové konstrukce
- Zemina
- Štěrkopískový hutněný podsyp

AZ CONSULT, spol. s r.o.

Číslo zakázky.....22/067
Výrobek uvolněn k použití

Datum.....XI/2022.....③

Odpor. proj.: Ing. M. David	<div><div><div>A ZCONSULT[®]</div><div>spol. s r. o.</div><div>Klíšská 12, 400 01 Ústí nad Labem</div><div>Tel.: 475 240 888</div><div>Tel/fax.: 475 240 864</div><div>E-mail: azconsult@azconsult.cz</div><div>ČSN EN ISO 9001</div></div></div>	
Výpracoval: Ivan Doležal, DiS.		
Kontroloval: Ing. M. David		
Kraj: Ústecký		
Místo: Chomutov		
Objednatel: Povodí Ohře, s.p. Bezručova 4219, Chomutov 430 03		
Akce: VD - Otvce - napouštěcí potrubí	Zn. souboru: ...	
Výkres: Šachta podsilnicí I/13 - stávající stav - řezy	Stupeň: DSJ	Formát: 2 x A4
	Č. zak.: 22/067	Č. paré :
	Datum: XI/2022	
	Měřítko: 1:50	Č. přílohy: D.4.4.2
DOKUMENTACI LZE UŽÍVAT POUZE VE SMYSLU PŘÍSLUŠNÉ SMLOUVY O DÍLO. KOPÍROVÁNÍ A ROZŠÍŘOVÁNÍ POUZE PO PŘEDCHOZÍM SOUHLASU AZ CONSULT spol. s r.o.		