



ŠACHTA POD SILNICÍ I/13 – NOVÁ TECHNOLOGIE – ŘEZY

Řez A-A'

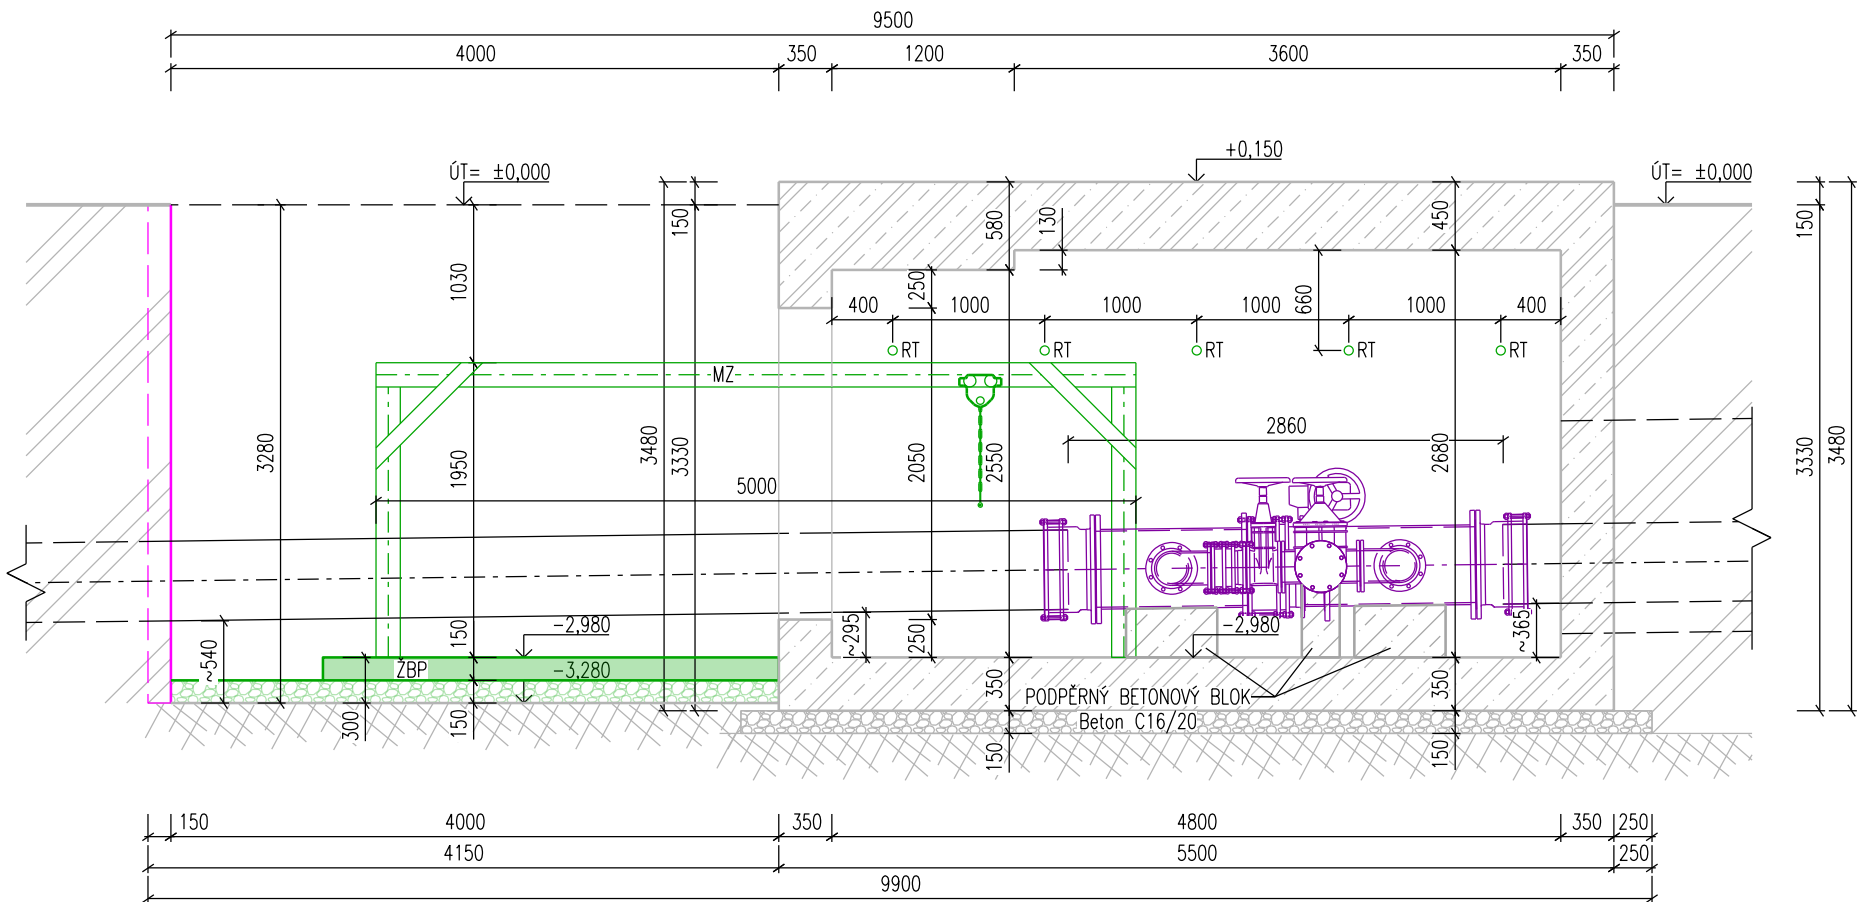

Řez B-B'

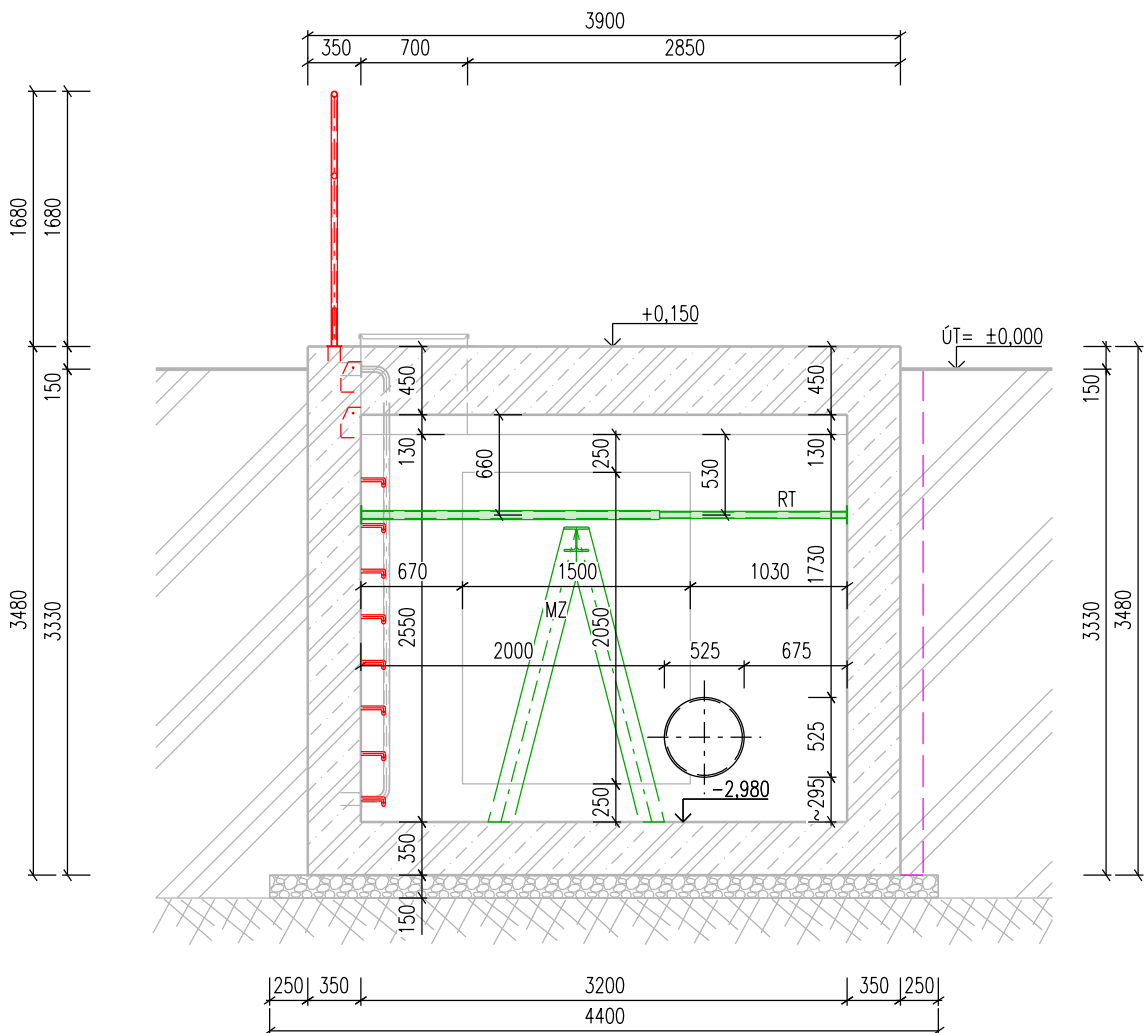

LEGENDA:

- Stávající konstrukce
- Stávající technologické vybavení šachty
- Pažené výkopy
- Nové technologické vybavení šachty
- Dočasné vybavení stavby
- Stávající železobetonové konstrukce
- Stávající štěrkopískový podsyp
- Dočasný štěrkopískový podsyp

ZNAČKY:

- MZ - Manipulační zařízení pro manipulaci s břemeny, dl. 5000 mm, nosnost 2000 kg
- RT - Rozpěrné tyče dl. 200/360 cm, Ø 48,3/40 mm – 5 ks, a' = 1000 mm
- ŽBP - Železobetonový panel (1500x3000x150 mm)

POZNÁMKY:

Po odstranění stávajícího technologického vybavení v šachtě dojde k umístění nového technologického vybavení, nová technologie bude umístěna pomocí mechanizace do výkopové jámy odkud pomocí manipulačního zařízení bude přesunuta do šachty. V šachtě bude nová technologie přemístěna pomocí manipulačního vozíku na potřebné místo a následně instalována v místě odstraněné technologie. V rámci osazování nového technologického vybavení šachty dojde ke zpětnému umístění stávající mezipřírubové klapky, která byla nově osazena při předchozích úpravách. V rámci stavebních prací dojde ke zhotovení podpěrných bloků z betonu C16/20, tyto podpěrné bloky budou sloužit k podepření armaturního vybavení.

AZ CONSULT, spol. s r. o.

Číslo zakázky.....22/067  
Výrobek uvolněn k použití

Datum.....XI/2022 ③

Odpov. proj.: Ing. M. David		<div>A ZCONSULT<sup>®</sup></div> <div>spol. s r. o.</div> <div>Klíšská 12, 400 01 Ústí nad Labem</div> <div>Tel.: 475 240 888</div> <div>Tel/fax.: 475 240 864</div> <div>E-mail: azconsult@azconsult.cz</div> <div>ČSN EN ISO 9001</div>	
Výpracoval: Ivan Doležal, DiS.			
Kontroloval: Ing. M. David			
Kraj: Ústecký	Místo: Chomutov		
Objednatel: Povodí Ohře, s.p. Bezručova 4219, Chomutov 430 03			
Akce: <b>VD - Otvice - napouštěcí potrubí</b>		Zn. souboru: ...	
		Stupeň: DSJ	Formát: 3 x A4
		Č. zak.: 22/067	Č. paré :
		Datum: XI/2022	
Výkres: Šachta pod silnicí I/13 - nová technologie - řezy		Měřítko: 1:50	Č. přílohy: D.4.5.6
DOKUMENTACI LZE UŽÍVAT POUZE VE SMYSLU PŘÍSLUŠNÉ SMLOUVY O DÍLO. KOPÍROVÁNÍ A ROZŠÍŘOVÁNÍ POUZE PO PŘEDCHOZÍM SOUHLASU AZ CONSULT spol. s r.o.			