



Pūdorys

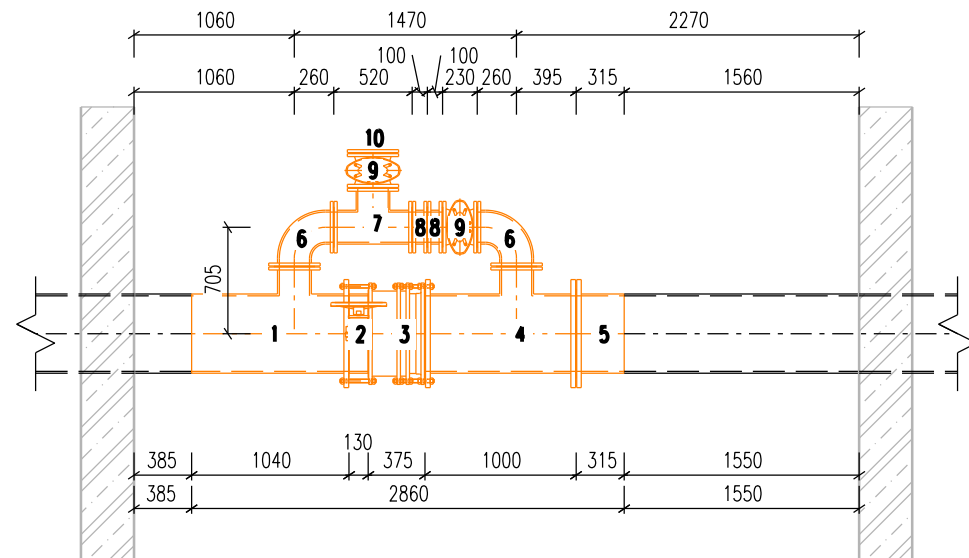

Pohled

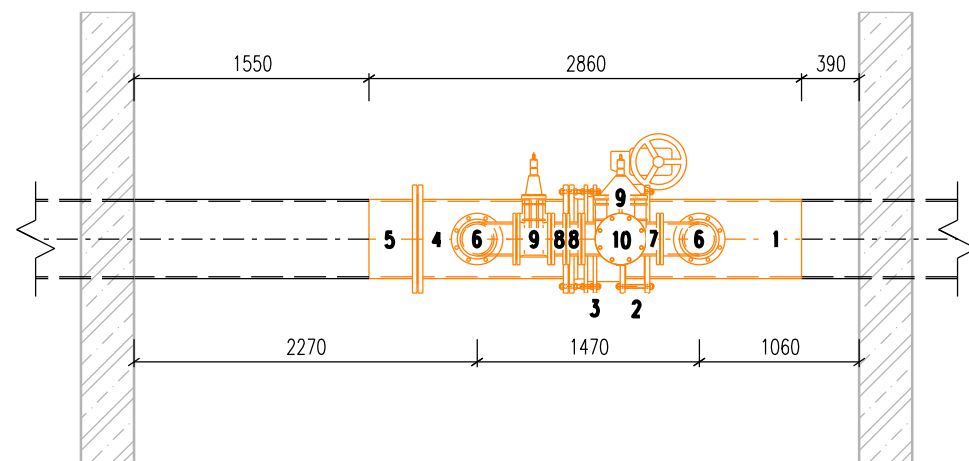

OZNAČENÍ	NÁZEV	DIMENZE DN	POČET
1	Svařenec T-Kus, dl. – 1040 mm	500/200	1
2	Mezipřirubová klapka	500	1
3	Montážní přírubová vložka s posuvným dílcem	500	1
4	Trubní přírubová tvarovka T-Kus	500/200	1
5	Ocelová trouba s přírubou, dl. – 315 mm	200	1
6	Přírubové koleno 90°	200	2
7	Trubní přírubová tvarovka T-Kus	200/200	1
8	Přírubový FF-Kus, dl. – 100 mm	200	2
9	Šoupě přírubové, krátké	200	2
10	Přírubá slepá	200	1

Stávající potrubí včetně tvarovek bude demontováno až po zakoupení nového armaturního vybavení šachty, potrubí bude zkráceno dle nově dodaného potrubí na místě instalace, aby nedošlo k chybnému vyříznutí stávající technologie.

AZ CONSULT, spol. s r.o.

Číslo zakázky.....22/067
Výrobek uvolněn k použití

Datum.....XI/2022.....③

Odpor. proj.: Ing. M. David		AZCONSULT[®] spol. s r. o. Klišská 12, 400 01 Ústí nad Labem Tel.: 475 240 888 Tel/fax.: 475 240 864 E-mail: azconsult@azconsult.cz ČSN EN ISO 9001	
Výpracoval: Ivan Doležal, DiS.			
Kontroloval: Ing. M. David			
Kraj: Ústecký	Místo: Chomutov		
Objednatel: Povodí Ohře, s.p. Bezručova 4219, Chomutov 430 03			
Akce: VD - Otvice - napouštěcí potrubí		Zn. souboru: ...	
Výkres: Šachta pod silnicí I/13 - kladečské schéma - stavající technologie		Stupeň: DSJ	Formát: 2 x A4
		Č. zak.: 22/067	Č. paré :
		Datum: XI/2022	
		Měřítko: 1:50	Č. přílohy: D.4.5.7
DOKUMENTACI LZE UŽÍVAT POUZE VE SMYSLU PŘÍSLUŠNÉ SMLOUVY O DÍLO. KOPÍROVÁNÍ A ROZŠÍŘOVÁNÍ POUZE PO PŘEDCHOZÍM SOUHLASU AZ CONSULT spol. s. r. o.			