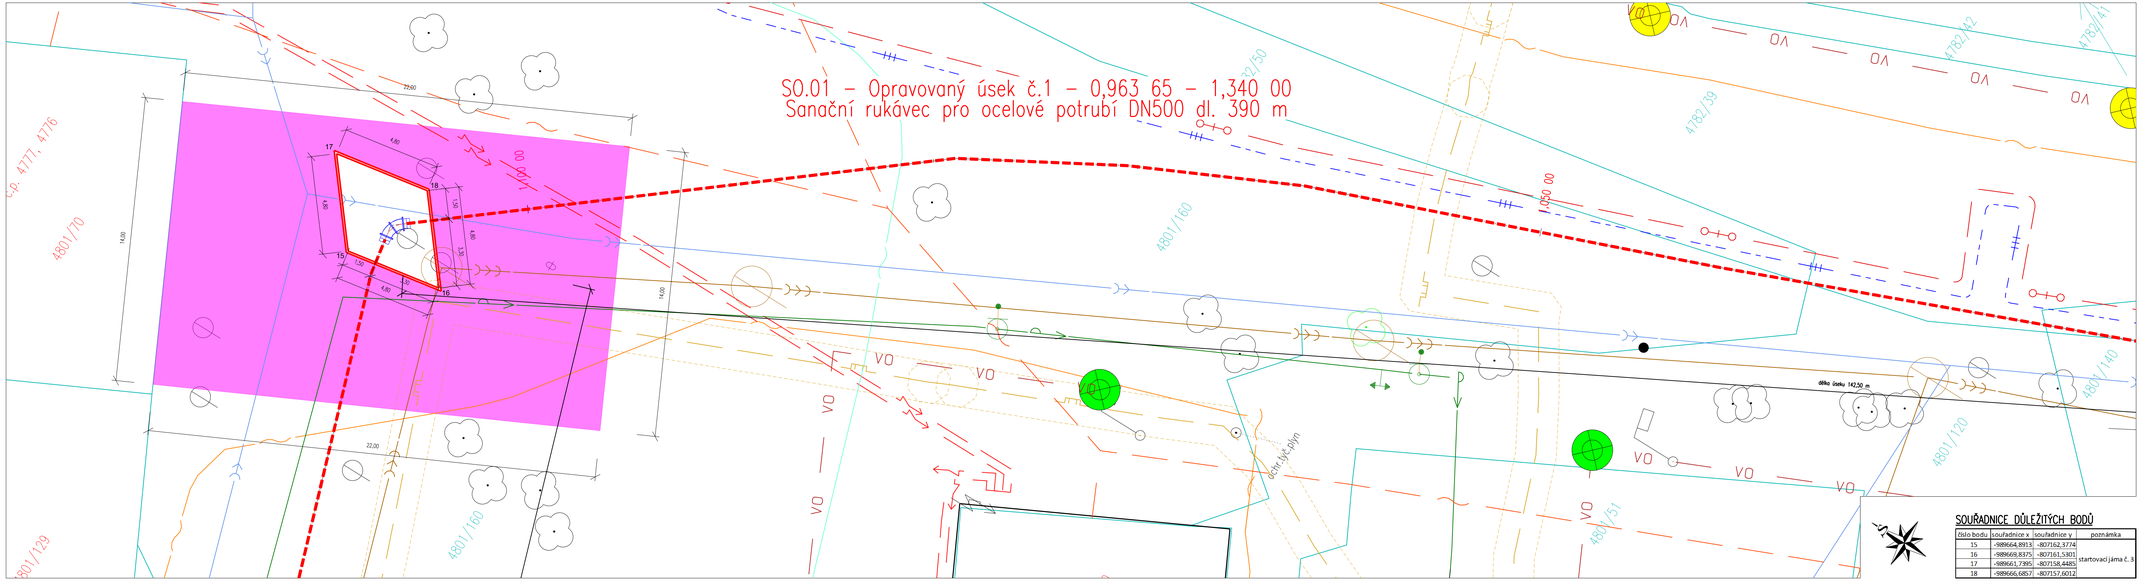

LEGENDA

- VÝKOPY – STARTOVACÍ A VÝKOPOVÉ JÁMY
- OPRAVOVANÝ ÚSEK POTRUBÍ
- NOVÉ TRUBNÍ TVAROVKY
- DOČASNÝ ZÁBOR STAVBY
- STÁVAJÍCÍ POTRUBÍ PŘIVAŘEČE DO VD OTVICE
- KATASTRÁLNÍ MAPA
- GEODETICKÉ ZAMĚŘENÍ – POLOHOPIS

LEGENDA STÁVAJÍCÍCH INŽENÝRSKÝCH SÍTÍ

- ACTHERM, spol. s.r.o. – Datové kabely
- ACTHERM, spol. s.r.o. – Objekty
- ACTHERM, spol. s.r.o. – Regulační stanice
- CETIN a.s. – Vedení s nezoměřitelným průběhem
- CETIN a.s. – Podzemní sítě metalické
- CETIN a.s. – Podzemní sítě optické
- ČEZ Teplárenská a.s. – Horkovod
- ČEZ Teplárenská a.s. – Kondenzát
- ČEZ Teplárenská a.s. – Parovod
- ČEZ a.s. – Podzemní NN vedení
- ČEZ a.s. – Podzemní VN vedení
- GasNet, s.r.o. – Kanalizace jednotná
- GasNet, s.r.o. – Kanalizace splašková
- GasNet, s.r.o. – Ochranné a bezpečnostní pásmo anody
- GasNet, s.r.o. – Kabel
- GasNet, s.r.o. – Ochranné pásmo kabelu
- GasNet, s.r.o. – Kabel PKO
- GasNet, s.r.o. – Ochranné pásmo kabelu PKO
- GasNet, s.r.o. – Plynovod VTL
- GasNet, s.r.o. – Plynovod STL
- GasNet, s.r.o. – Ochranné pásmo plynovodu
- GasNet, s.r.o. – Bezpečnostní pásmo plynovodu
- GasNet, s.r.o. – Ochranné pásmo regulační stanice
- GasNet, s.r.o. – Bezpečnostní pásmo regulační stanice
- GasNet, s.r.o. – Přípojka NN
- GasNet, s.r.o. – Ochranné pásmo přípojky NN
- GRAPE SC, a.s. – Podzemní telekomunikační vedení
- Město Chomutov – Vedení veřejného osvětlení
- Metrosplitní síť – Podzemní sítě optické
- SčVK, a.s. – Vodovodní řad – plnič
- SčVK, a.s. – Vodovodní přípojky – plnič
- T-Mobile Czech Republic a.s. – Podzemní sítě optické
- Technické služby města Chomutov – Dešťová kanalizace
- Vodafone Czech Republic a.s. – Veřejná komunikační síť
- LAMPY POUZDNÍHO OSVĚTLENÍ
- KANALIZAČNÍ ŠACHTY

SOUŘADNICE DŮLEŽITÝCH BODŮ

číslo bodu	souřadnice x	souřadnice y	poznámka
15	-989664,8915	-807162,5774	
16	-989668,8375	-807161,5301	
17	-989661,7395	-807158,4485	startovací jáma č. 3
18	-989666,6857	-807157,6012	

POZNÁMKY

PRO ZAHÁJENÍ VÝKOPOVÝCH PRACÍ DLOUŽE K VYTČENÍ TRASY STÁVAJÍCÍHO POTRUBÍ V MÍSTECH ŠIKMÝCH LINIÍ A ŠACHTY SMĚROVÉ POLOHY POTRUBÍ SONDOU PO OVĚŘENÍ SKUTEČNÉ POLOHY POTRUBÍ DLOUŽE K VYTČENÍ STARTOVACÍCH A VÝKOPOVÝCH JÁM A K NÁSLEDNÉMU VÝKOPOVÝM PRACÍM

AZ CONSULT, spol. s r.o.

Číslo zakázky: 22/067

Výrobek uvolněn k použití

Datum: XI/2022

Odpov. proj.:	Ing. M. David		
Vypracoval:	Ivan Doležal, DiS.		
Kontroloval:	Ing. M. David		
Kraj:	Ústecký	Místo:	Chomutov
Objednatel:	Povodí Ohře, s.p. Bernarova 4219, Chomutov 430 03		

AZ CONSULT spol. s r. o.
Klíšská 12, 400 01 Ústí nad Labem
Tel.: 475 349 888
Tel/fax: 475 240 864
E-mail: azconsult@azconsult.cz
CSN EN ISO 9001

Akce:	VD - Otvice - napouštěcí potrubí	Za. souboru:	...
		Stupeň:	DSJ
Objekt:	SO.01 - Opravovaný úsek č. 1	Č. zak.:	22/067
		Datum:	XI/2022
Výkres:	Podrobný situační výkres - část 4	Měřítko:	1:100

Formát: 6 x A4 | Č. paré : | Č. přílohy: D.3.1.4

DOKUMENTACE JE CHRÁNĚNA PODLE VŠECH PRÁVNÍCH PŘEDPISŮ AUTORSKÝM ZÁKONEM. JAKÉKOLIV ROZMNOŽOVÁNÍ A ROZŠIŘOVÁNÍ POUZE PO PŘEDCHOZÍM SOUHLASU AZ CONSULT spol. s r.o.